



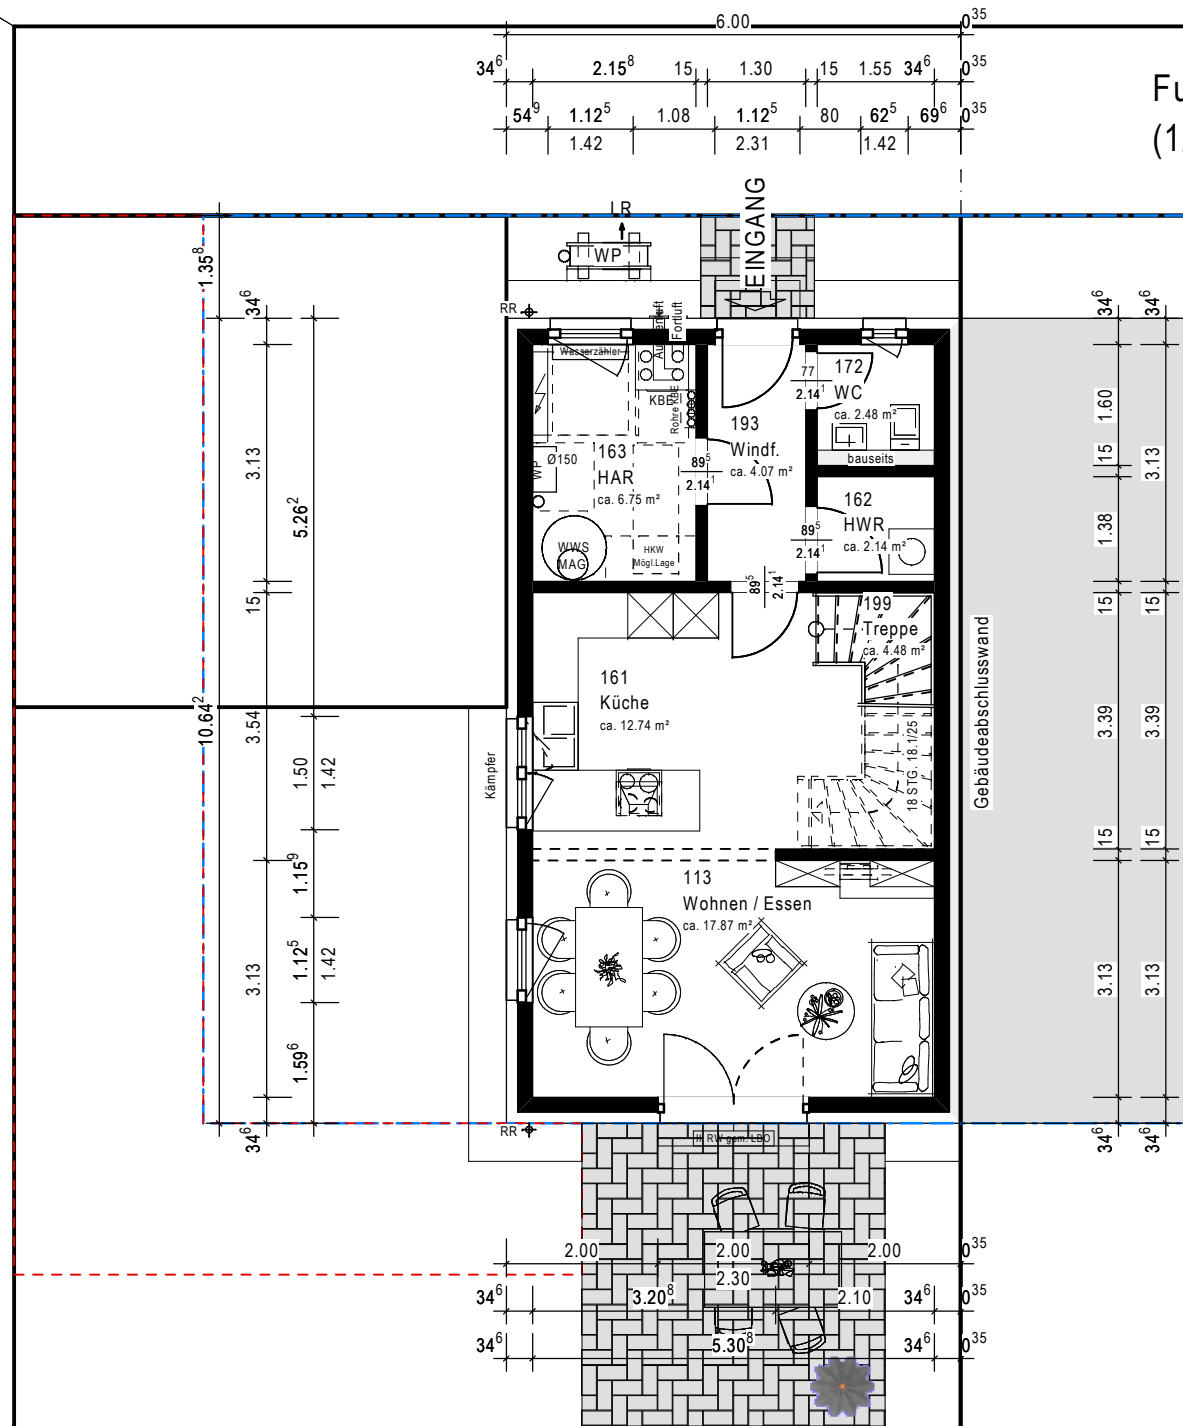

Fußweg
(1/4 jeweils zugehörig)

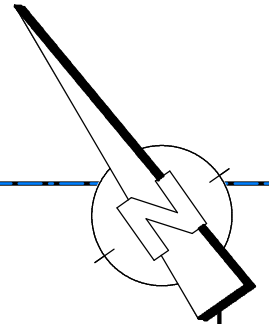


MASSA HAUS

Projektentwicklung Wendlingen
Bodelshofer Straße - 73240 Wendlingen

Erdgeschoss

Haus 8

Haustyp	TwinStyle 14.01 S - Haus 8	Datum	13.11.2023
		Maßstab	1:100
Planstand	-Vorentwurf-		


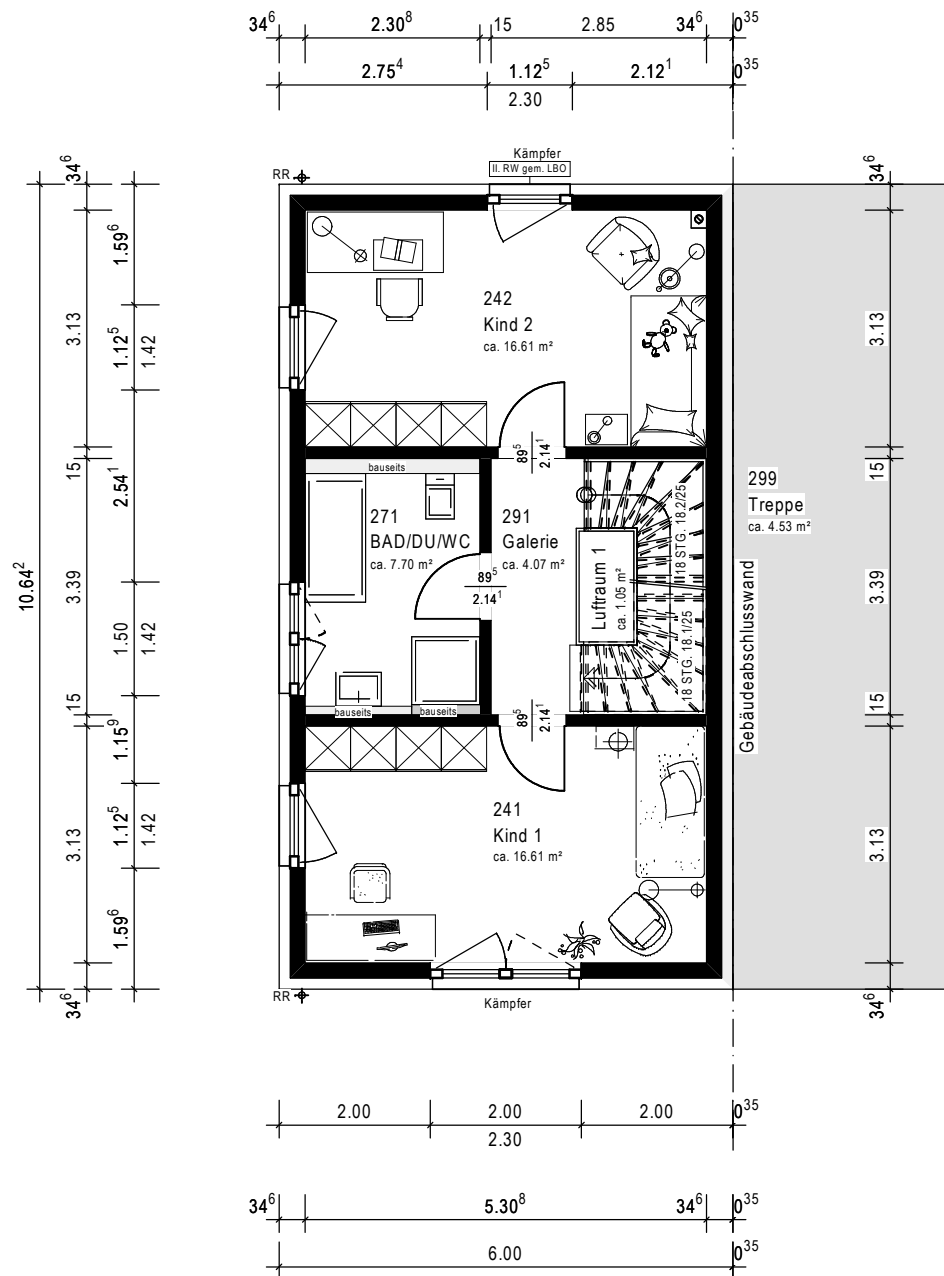


MASSA HAUS


Projektentwicklung Wendlingen
Bodelshofer Straße - 73240 Wendlingen

Obergeschoss **Haus 8**


Haustyp	TwinStyle 14.01 S - Haus 8	Datum	13.11.2023
		Maßstab	1:100
Planstand	-Vorentwurf-		

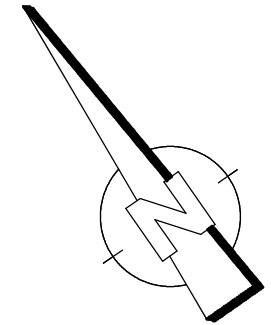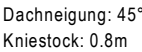

Haustyp	TwinStyle 14.01 S - Haus 8	Datum	13.11.2023
		Maßstab	1:100
Planstand	-Vorentwurf-		

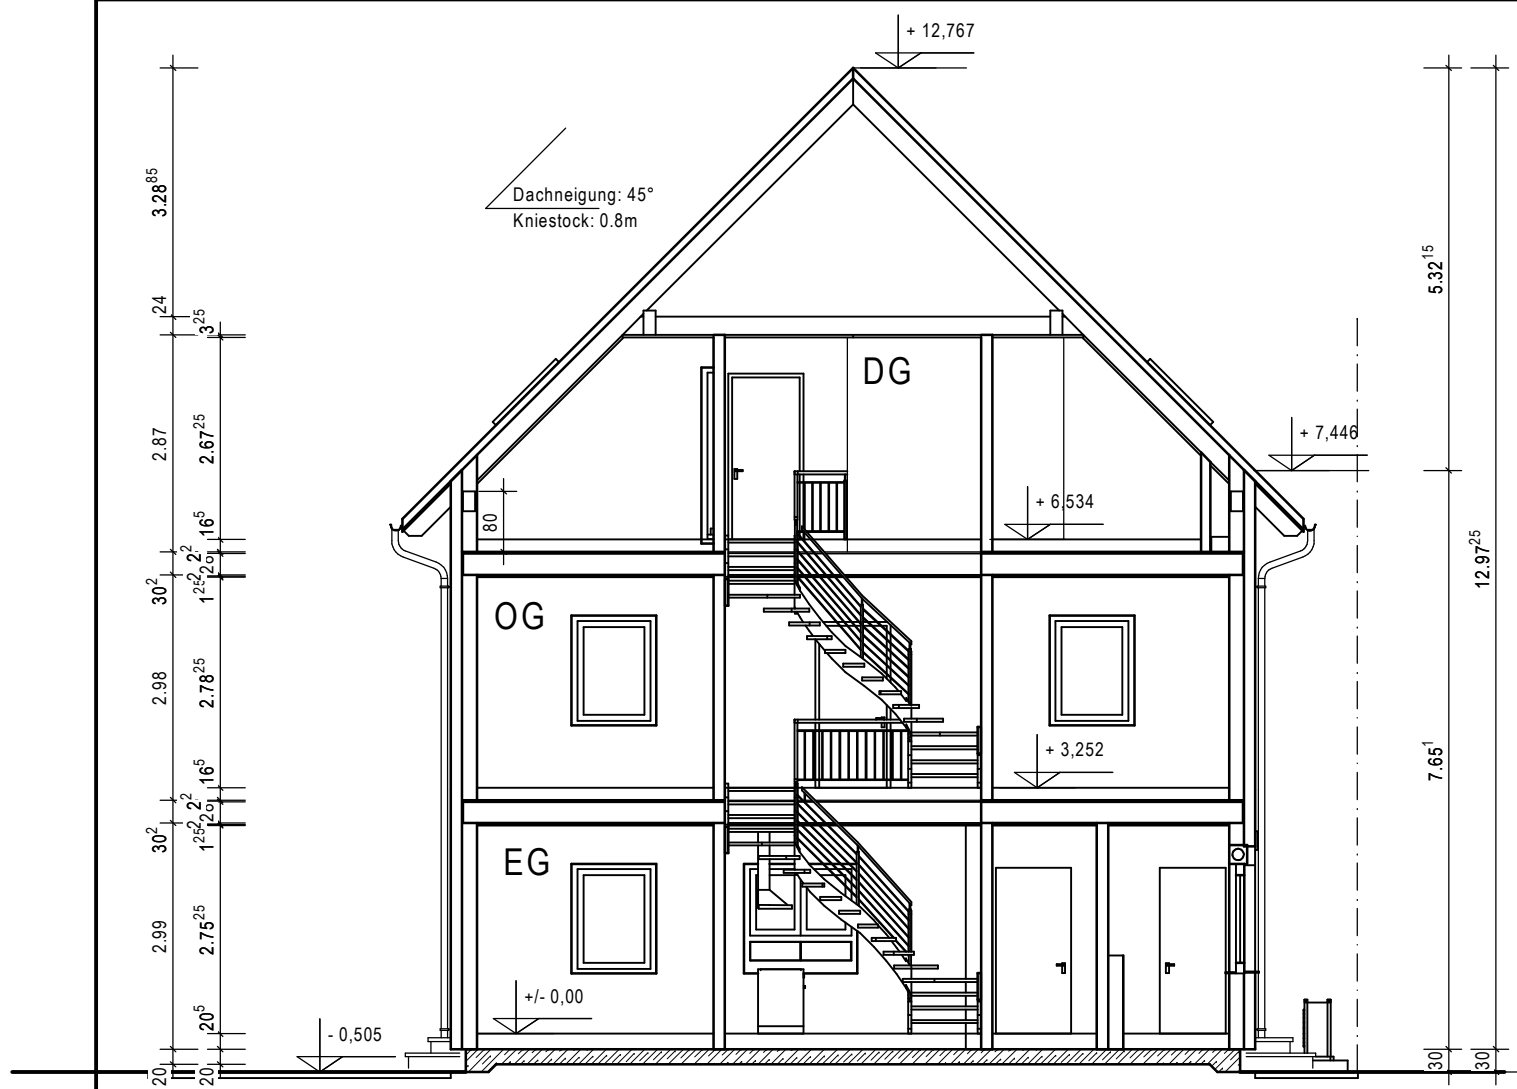

MASSA HAUS			
Projektentwicklung Wendlingen			
Bodelshofer Straße - 73240 Wendlingen			
Schnitt A-A			Haus 8
Haustyp	TwinStyle 14.01 S - Haus 8	Datum	13.11.2023
		Maßstab	1:100
Planstand	-Vorentwurf-		

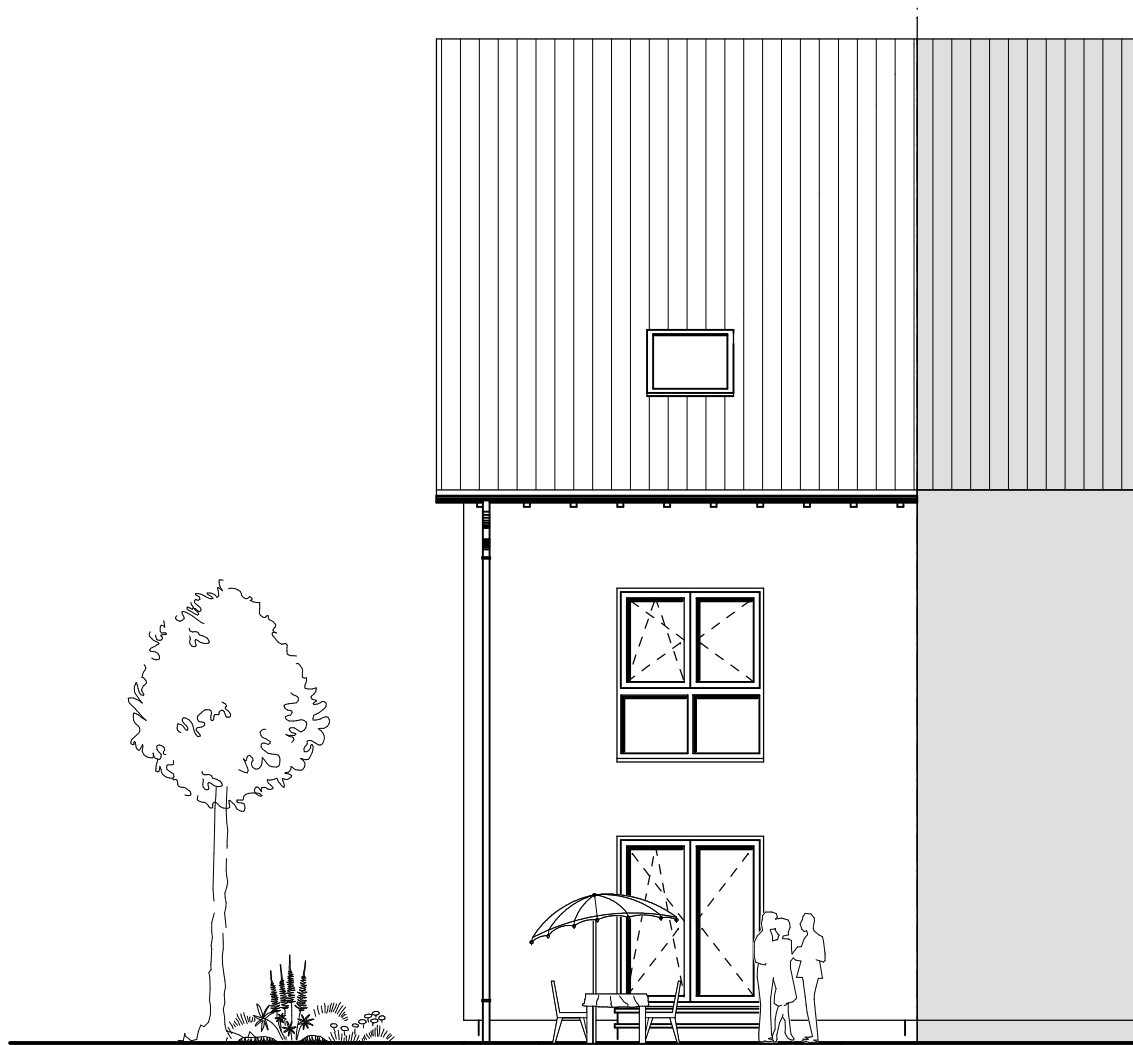

MASSA HAUS

Projektentwicklung Wendlingen
Bodelshofer Straße - 73240 Wendlingen

Ansicht SüdWest

Haus 8

Haustyp	TwinStyle 14.01 S - Haus 8	Datum	13.11.2023
		Maßstab	1:100
Planstand	-Vorentwurf-		




MASSA HAUS

Projektentwicklung Wendlingen
Bodelshofer Straße - 73240 Wendlingen

Ansicht NordWest

Haus 8

Haustyp	TwinStyle 14.01 S - Haus 8	Datum	13.11.2023
		Maßstab	1:100
Planstand	-Vorentwurf-		

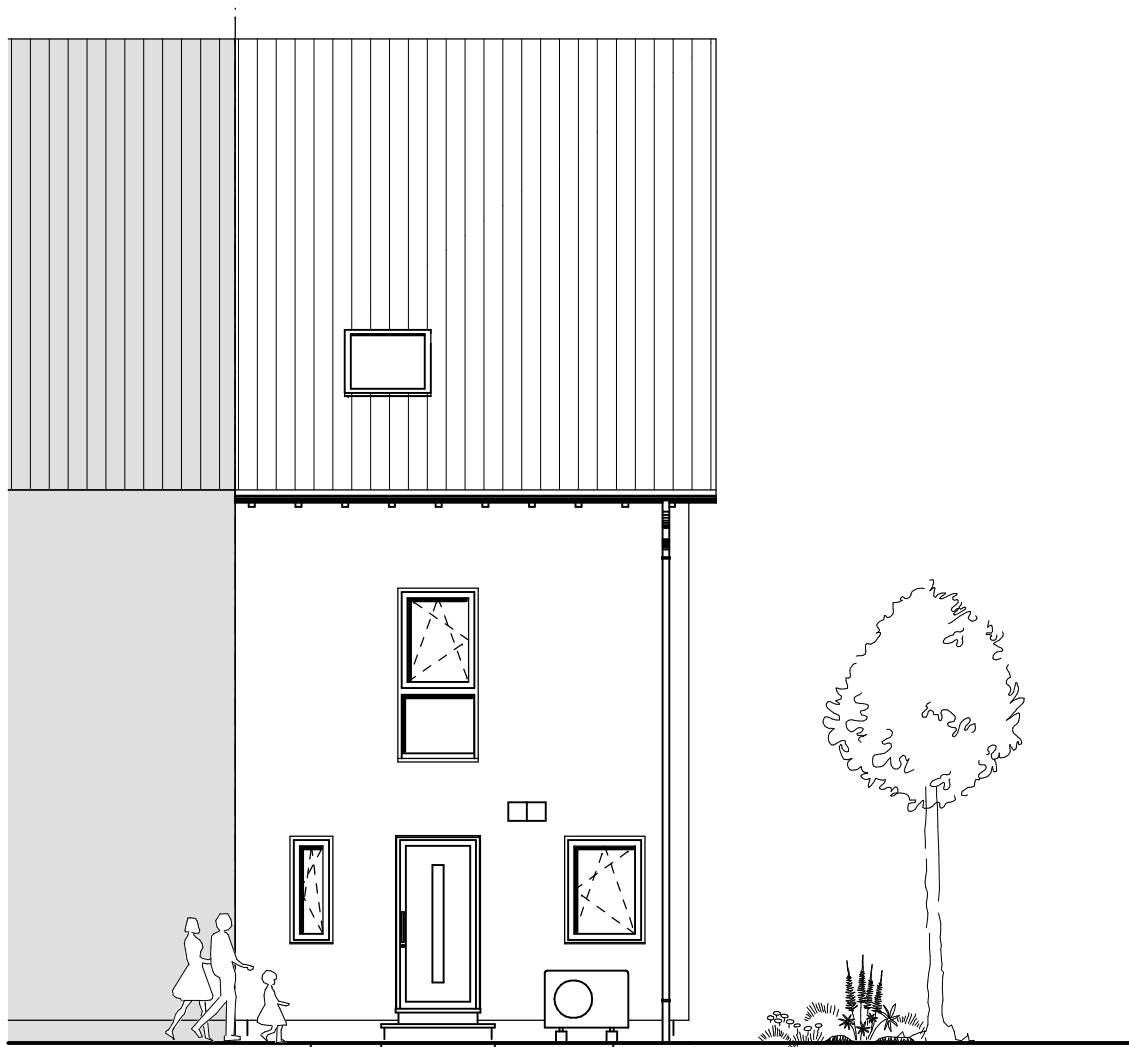

MASSA HAUS

Projektentwicklung Wendlingen
Bodelshofer Straße - 73240 Wendlingen

Ansicht NordOst

Haus 8

Haustyp	TwinStyle 14.01 S - Haus 8	Datum	13.11.2023
		Maßstab	1:100
Planstand	-Vorentwurf-		

