


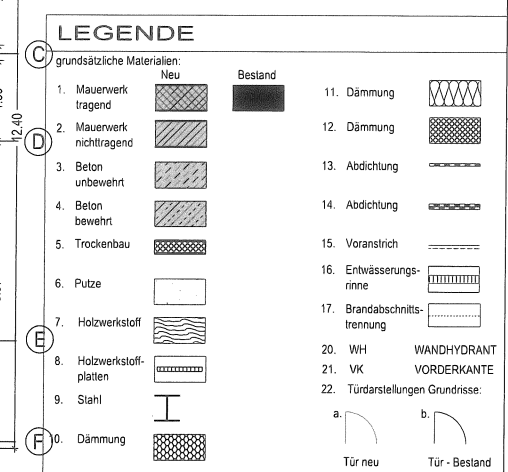

ERKLÄRUNG DER IM PLAN VERWENDETEN ABKÜRZUNGEN			
OK	Oberkante	RD	Rauchdicht
UK	Unterkante	RST	Rauchschulzür
AK	Aussenkante	T30 RS	Tür T30 + Rauchschutz-
RFB	Rohrflusboden		funktion nach DIN 18095
FBS	Fertigflusboden	T30	Tür T30 selbstschließend
BRH	Brüstungshöhe	T90	Tür T90 selbstschließend
STH	Sturzhöhe	D	dichtschießend
RR	Regenrohr		
WS	Wandschütz		
WD	Wanddurchbruch		
DD	Deckendurchbruch		
	Deckenöffnung		

Alle Maße und Höhen sind vor Beginn der Arbeiten am Bau zu prüfen!

Die Zeichnung ist nur gültig in Verbindung mit den statischen Berechnungen, dem Brandschutzkonzept, dem Wärmeschutznachweis, dem raumakustischen Konzept, Leistungsverzeichnis und den Details!

Unklarheiten sind vor Ausführung mit der Bauleitung zu klären!

Alle Rechte, die sich aus dem Urhebergesetz ableiten lassen, stehen mir zu!


Alle Höhenmaße beziehen sich, soweit nicht anders angegeben auf OKKFF!

Die Zeichnung darf nur mit meiner Genehmigung vervielfältigt oder an Dritte weitergegeben werden!

[illegible]

(D)	PROJEKTENTWICKLUNG	Pfeiffer Projektentwicklung Reinighausen Str. 7 51643 Gummersbach	F. 02261 912270 Fax 02261 912269
	BAUVORHABEN	MODERNISIERUNG / ERWEITERUNG BURGHAUSSAN IN HOHESTR. GUMMERSBACH	Hörsatz, 14 51643 Gummersbach
	BAUHERR	Ferchau Immobilienverwaltungsgesellschaft mbH	Schneider, 13 51643 Gummersbach
	ARCHITEKT	ALMASI UND STEIN Planungsgruppe	Obergraben 20 50723 Siegen Fon 0271/ 23650-0 Fax 0271 23650-66 E-mail: architekten@almasi-und-stein.de
(E)	TRAGWERKSPLANUNG/ SCHALL- UND WÄRMESCHUTZ	MZP Markus+Zimmermann und Partner	Sandstraße 14 50723 Siegen Fon 0271/ 23650-0 Fax 0271 23650-30 E-mail: info@mzp-siegen.de
	HAUSTECHNIK	Bohne- Ingenieure	Wöhler v. Humboldt PL 15, 57076 Siegen Tel. 0271 - 4881-10 Fax 0271 - 4881-22 E-mail: info@bohne-ingenieur.de
(F)	BRANDSCHUTZ	BIC Brandschutz Ingenieurbau Consult GmbH	Im Schieferhof 10 56144 Oberbachsch Tel. 04543-330-30 Fax 04543-330-33 E-mail: bic.brandschutz@web.de

		FREIGABEVERMERK BAUHERR		
PLANINHALT		GRUNDRISS 1.OG GRUNDRISS 2.OG -VARIANTE		
GEZ.:	PLANSTAND	NASSTAB:	BLATTGR.	PLANNUMMER
AL.	04.12.08	1:50	A 0	ARG51_GRA2_28_V2g

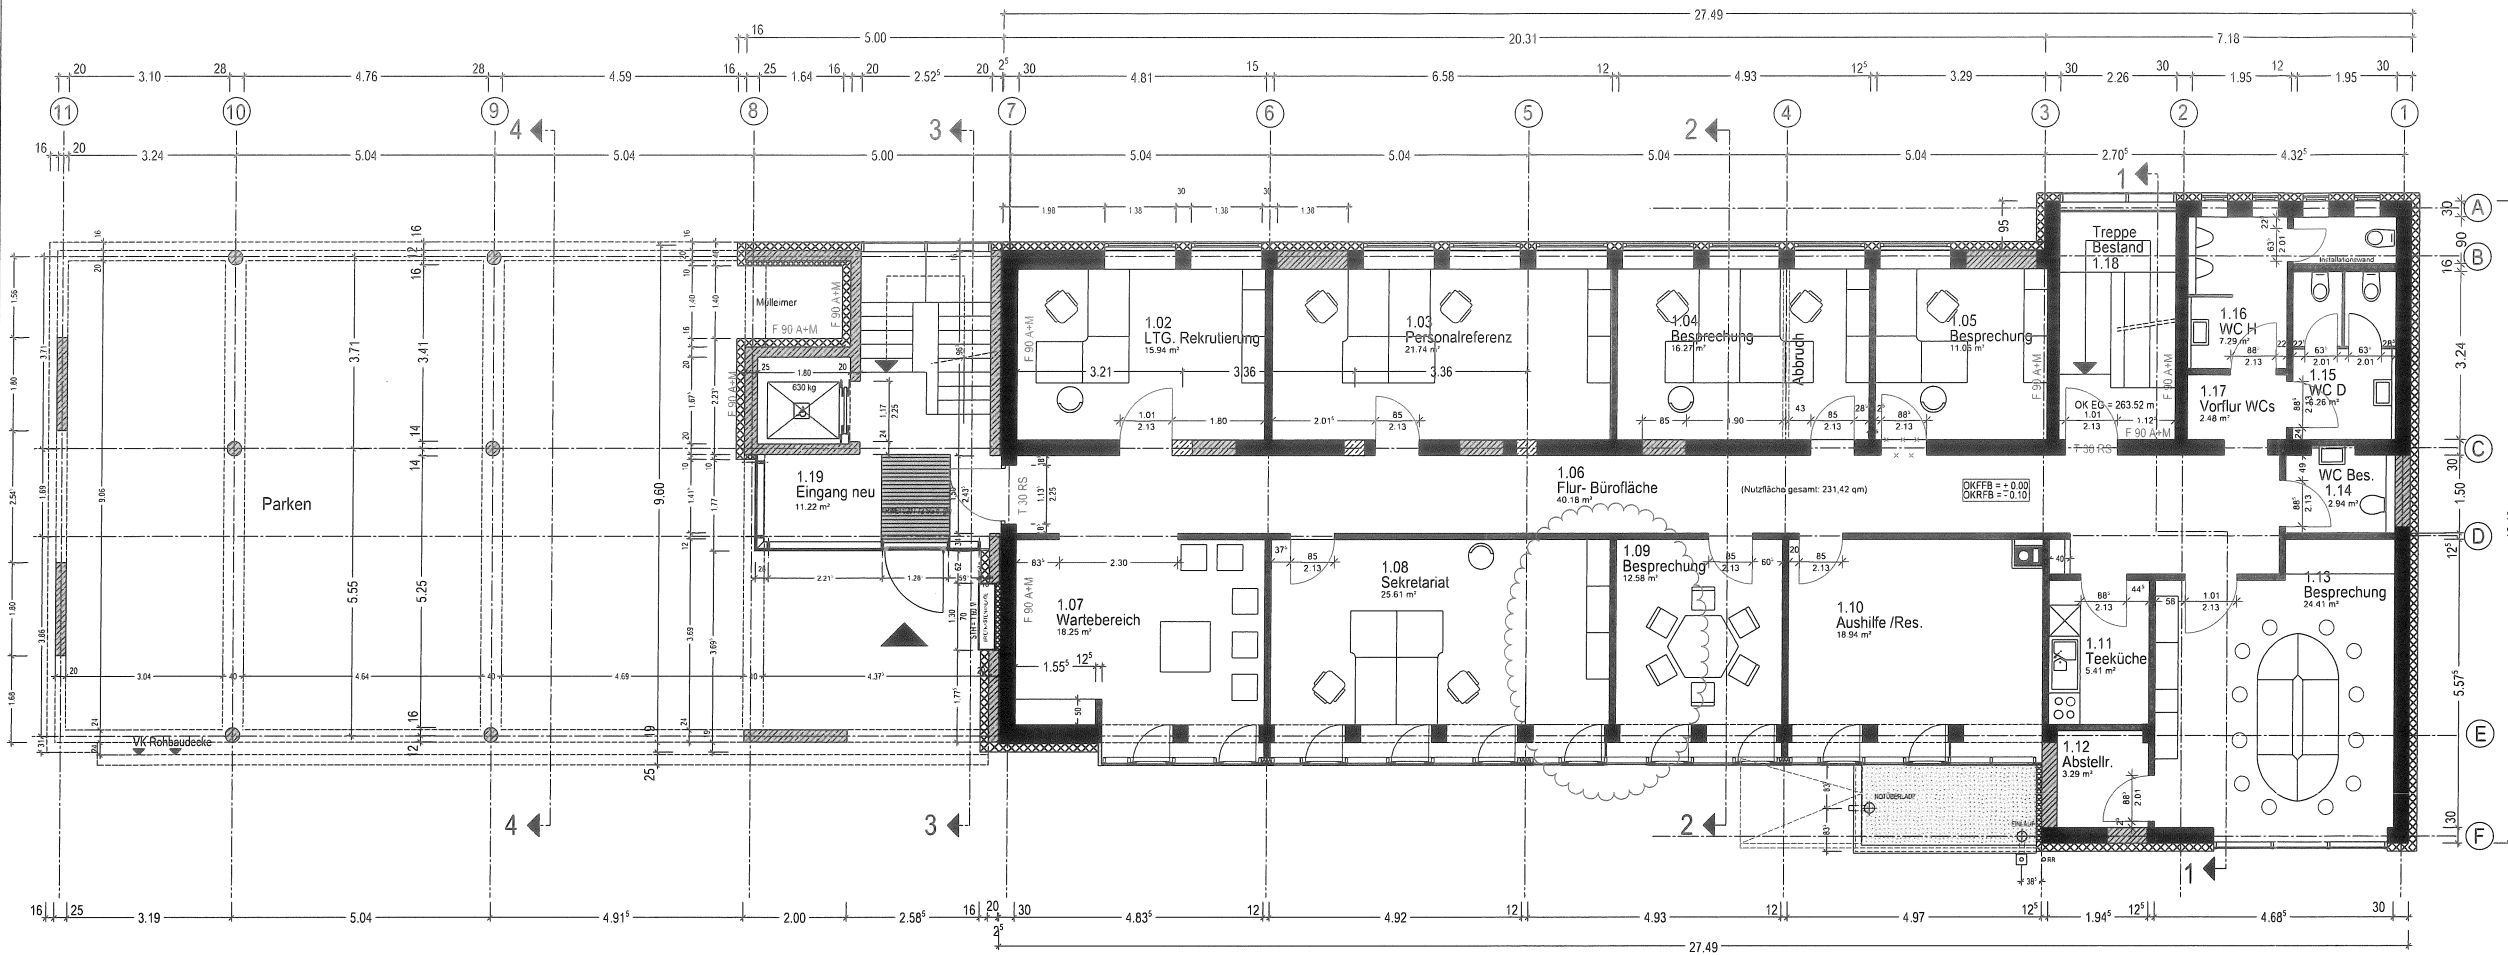

GRUNDRISS EG

LEGENDE

grundsätzliche Materialien:	Neu	Bestand	
1. Mauerwerk tragend			11. Dämmung
2. Mauerwerk nichttragend			12. Dämmung
3. Beton unbewehrt			13. Abdichtung
4. Beton bewehrt			14. Abdichtung
5. Trockenbau			15. Voranstrich
6. Putze			16. Entwässerungsrinne
7. Holzwerkstoff			17. Brandschnittstrennung
8. Holzwerkstoffplatten			20. WH WANDHYDRANT
9. Stahl			21. VK VORDERKANTE
10. Dämmung			22. Türaufstellungen Grundrisse:
			a. Tür neu b. Tür - Bestand

ERKLÄRUNG DER IM PLAN VERWENDETEN ABKÜRZUNGEN

OK	Oberkante	RD	Rauchdicht
UK	Unterseite	RST	Rauchschutz
AK	Aussenkante	T30 RS	Tür T30 + Rauchschutz-
RFB	Rohrflussboden		funktion nach DIN 18095
FFB	Fertigflüssboden	T30	für T30 selbstschließend
BRH	Brüstungshöhe	T90	Tür T90 selbstschließend
STH	Sturzhöhe	D	dichstschließend
RR	Regenrohr		
WS	Wandschlitz		
WD	Wanddurchbruch		
DD	Deckendurchbruch		
	Deckenöffnung		

Alle Maße und Höhen sind vor Beginn der Arbeiten am Bau zu prüfen!
 Die Zeichnung ist nur gültig in Verbindung mit den statischen Berechnungen, dem Brandschutzkonzept, dem Wärmeschutznachweis, dem raumakustischen Konzept, Leistungsverzeichnis und den Details!
 Unklarheiten sind vor Ausführung mit der Bauleitung zu klären!
 Alle Rechte, die sich aus dem Urheberrechtsgesetz ableiten lassen, stehen mir zu!
 Alle Höhenmaße beziehen sich, soweit nicht anders angegeben auf OKFFB!
 Die Zeichnung darf nur mit meiner Genehmigung vervielfältigt oder an Dritte weitergegeben werden!

INDEX	DATUM	ÄNDERUNG	GEA. DURCH
a	07.04.2008	Änderungen - Glasfassade-HZG / Kabelkanal, Dicke der Aussendämmung	AL
b	05.05.2008	Verschiebung Außenwand in A: D17-8, Ergänzung der statischen Eintragungen	AL
c	24.06.2008	Verschiebung: Achse E + Außenwand in A: E 77-11	AL
d	01.07.2008	div. Maßkorrekturen durch Achsenversch. aus "c" bedingt	AL
e	16.07.2008	div. Maßkorrekturen / Ergänzungen der Innenräume	AL
f	13.08.2008	Wegnahme div. Trockenbauwände II. Baubespr. 120808	AL
g	09.09.2008	Einzeichnung der Dachentwässerung, ehem. Eingang	AL
h	27.10.2008	Änderung div. Trockenbauw. II. Mieterwunsch-Fa Ferchau	AL
i	29.10.2008	Aktualisierung div. Trockenbauw. II. Hr. Brieschke-Ferchau Engineering GmbH	AL
j	07.11.2008	Verschiebung, Trockenbauw. II. Fr. Dreja-Achse D-E/S nach D-E/H-S	AL


PROJEKTENTWICKLUNG	Pfeiffer Projektentwicklung Reinringhauser Str. 7 51643 Gummersbach	F. 02261-912270 Fax 02261-912268
BALUVORHABEN	MODERNISIERUNG / ERWEITERUNG BÜROHAUS IN HOHESTR. GUMMERSBACH	Hohestr. 14 51643 Gummersbach
BAUHERR	Ferchau Immobilienverwaltungsgesellschaft mbH	Schulzenstr. 13 51643 Gummersbach
ARCHITECT	ALMASI UND STEIN Planungsgruppe	Obergärten 20 57072 Siegen Fax 0271 236609-0 Fax 0271 236609-90 Email: almasi@almasi-stein.de
TRAGWERKSPRÜFUNG/ SCHALL- UND WÄRMESCHUTZ	MZP Markus Zimmermann und Partner	Sandstraße 14 57072 Siegen Fax 0271 236609-0 Fax 0271 236609-90 Email: info@mzp-gummers.de
HAUSTECHNIK	Bohne-Ingenieure	Wohnen + Handeln Pl. 13, 57072 Siegen Tel. 0271-48871-0 Fax 0271-48871-20 Email: info@bohne-ingenieure.de
BRANDSCHUTZ	BIC Brandschutz Ingenieurbüro GmbH	Im Schillerfeld 10 56114 Oberbach Tel. 06435-3002-0 Fax 06435-3002-22 Email: bic.brandschutz@web.de
FREIGABEVERMERK BAUHERR		

GRUNDRISS EG GRUNDRISS UG

GEZ.	PLANSTAND	MAßSTAB	BLATTNR.	PLANNUMMER
AL	07.11.08	1:50	A 0	ARG51_GRG1_01_V1j

Printdatum 07.11.2008

Altplan 2008

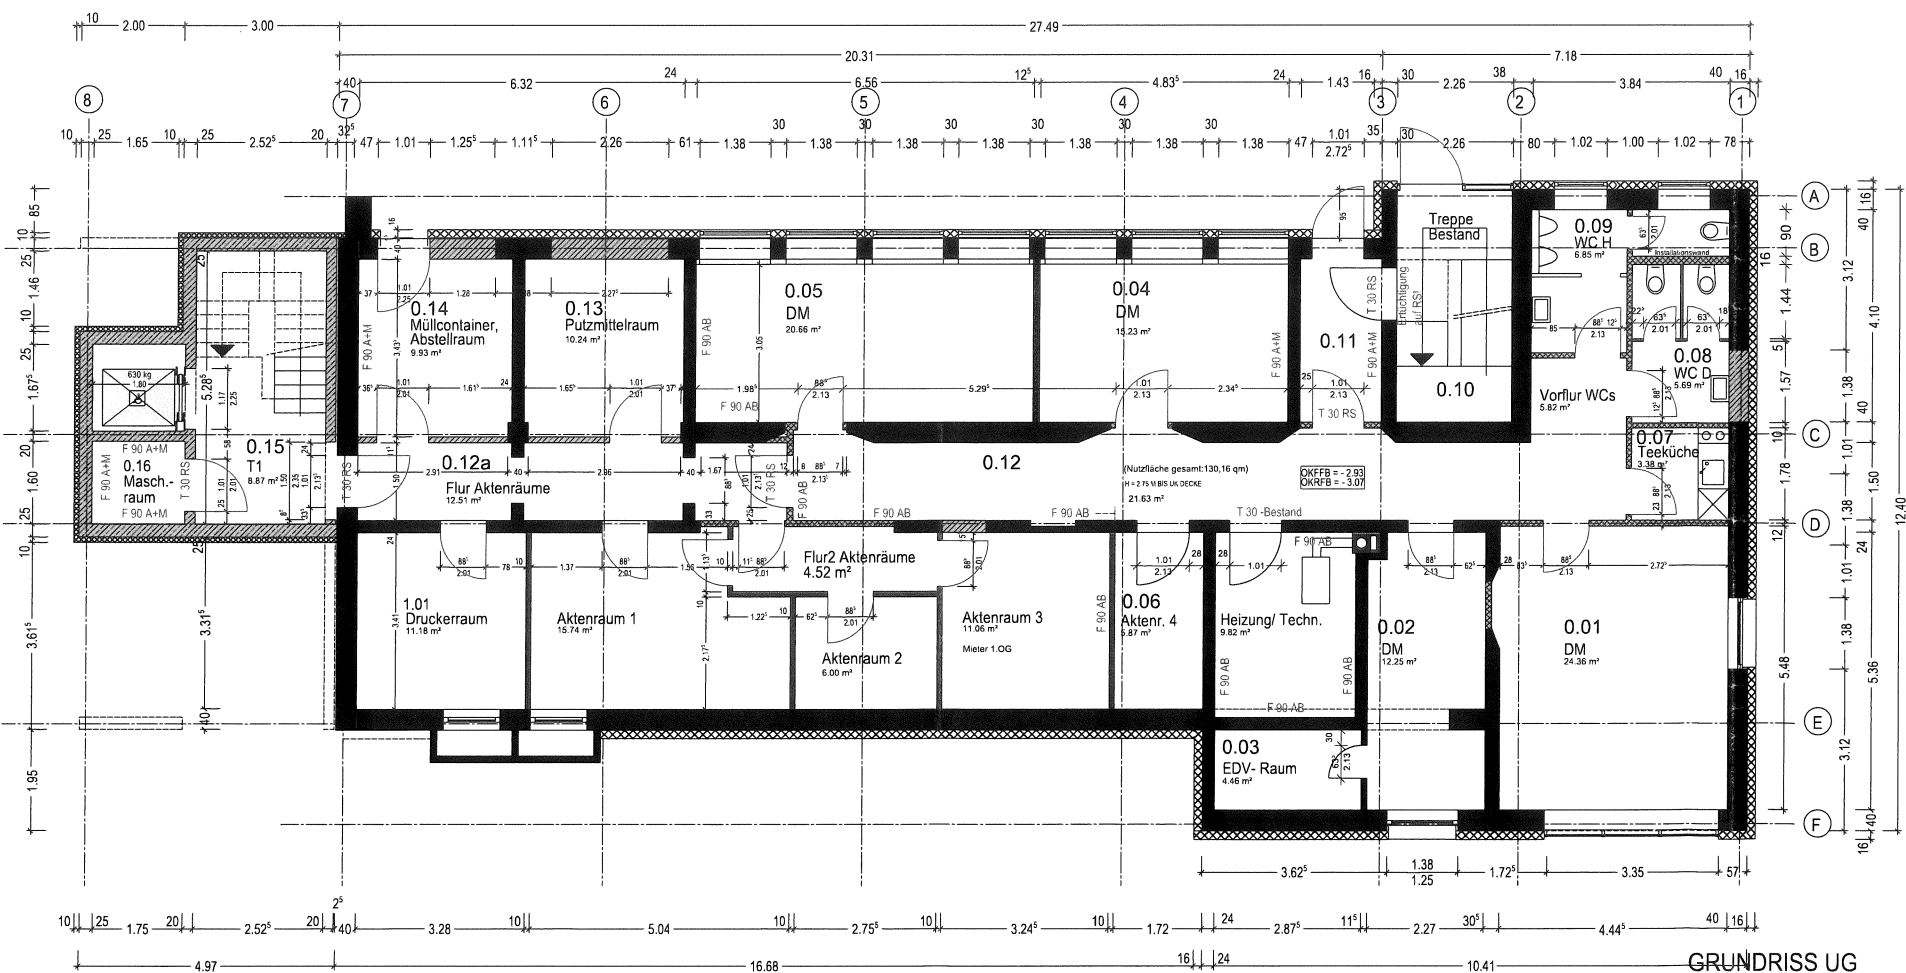

GRUNDRISS UG

FUNDAMENTPLAN UG

