



Gesehen
Bremerhaven, 26. NOV. 1987
Feuerwehr
Brandenschutzabteilung
Müllmann

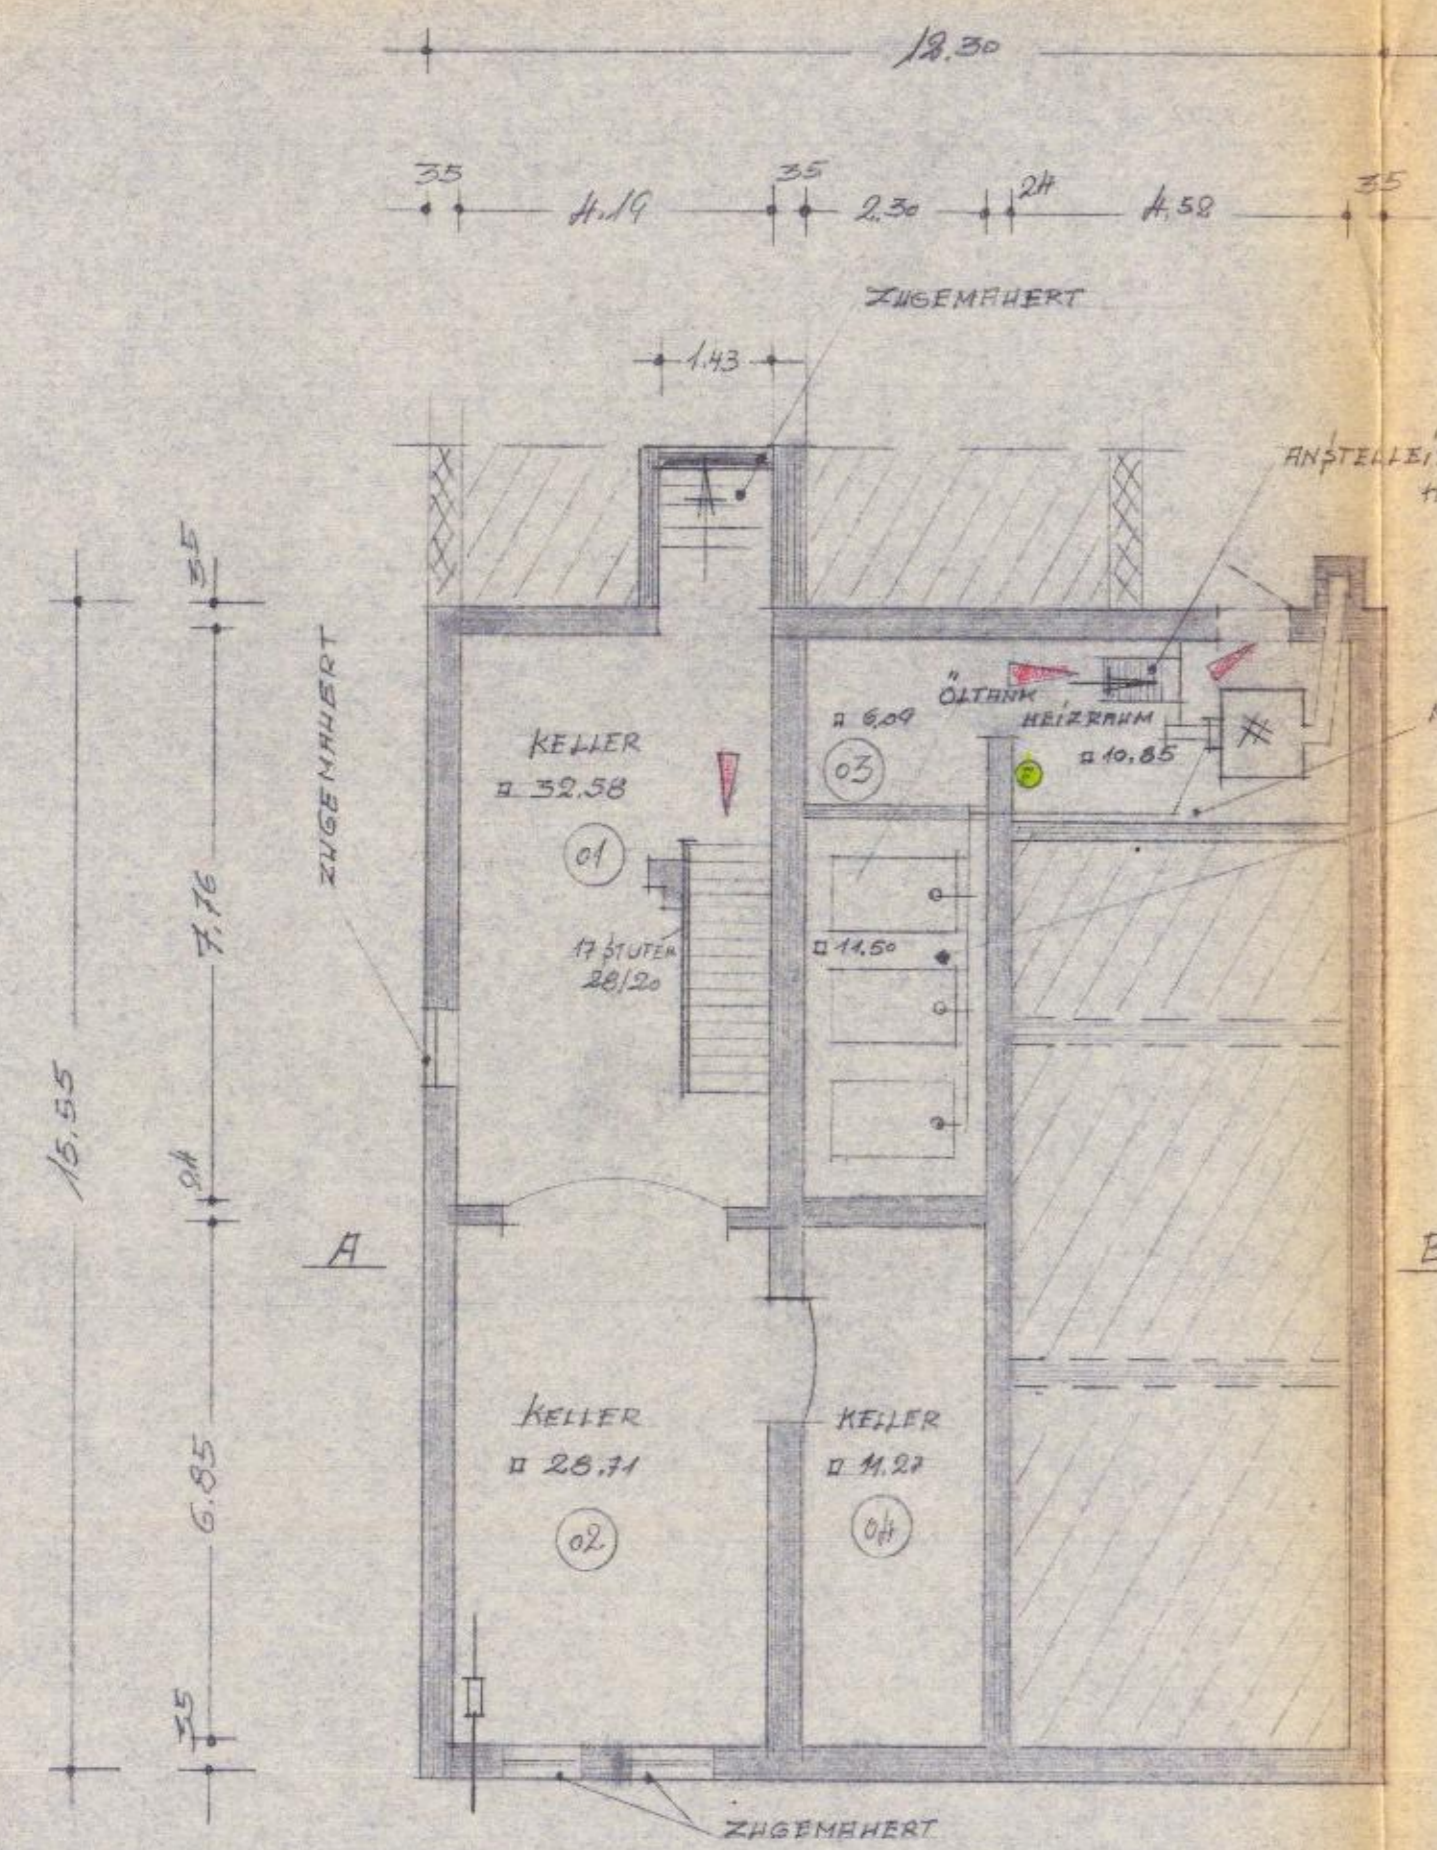


KELLERGEŠCHOPF

ZEICHEN:
FLUCHTWEG
FEUERLÖSCHER

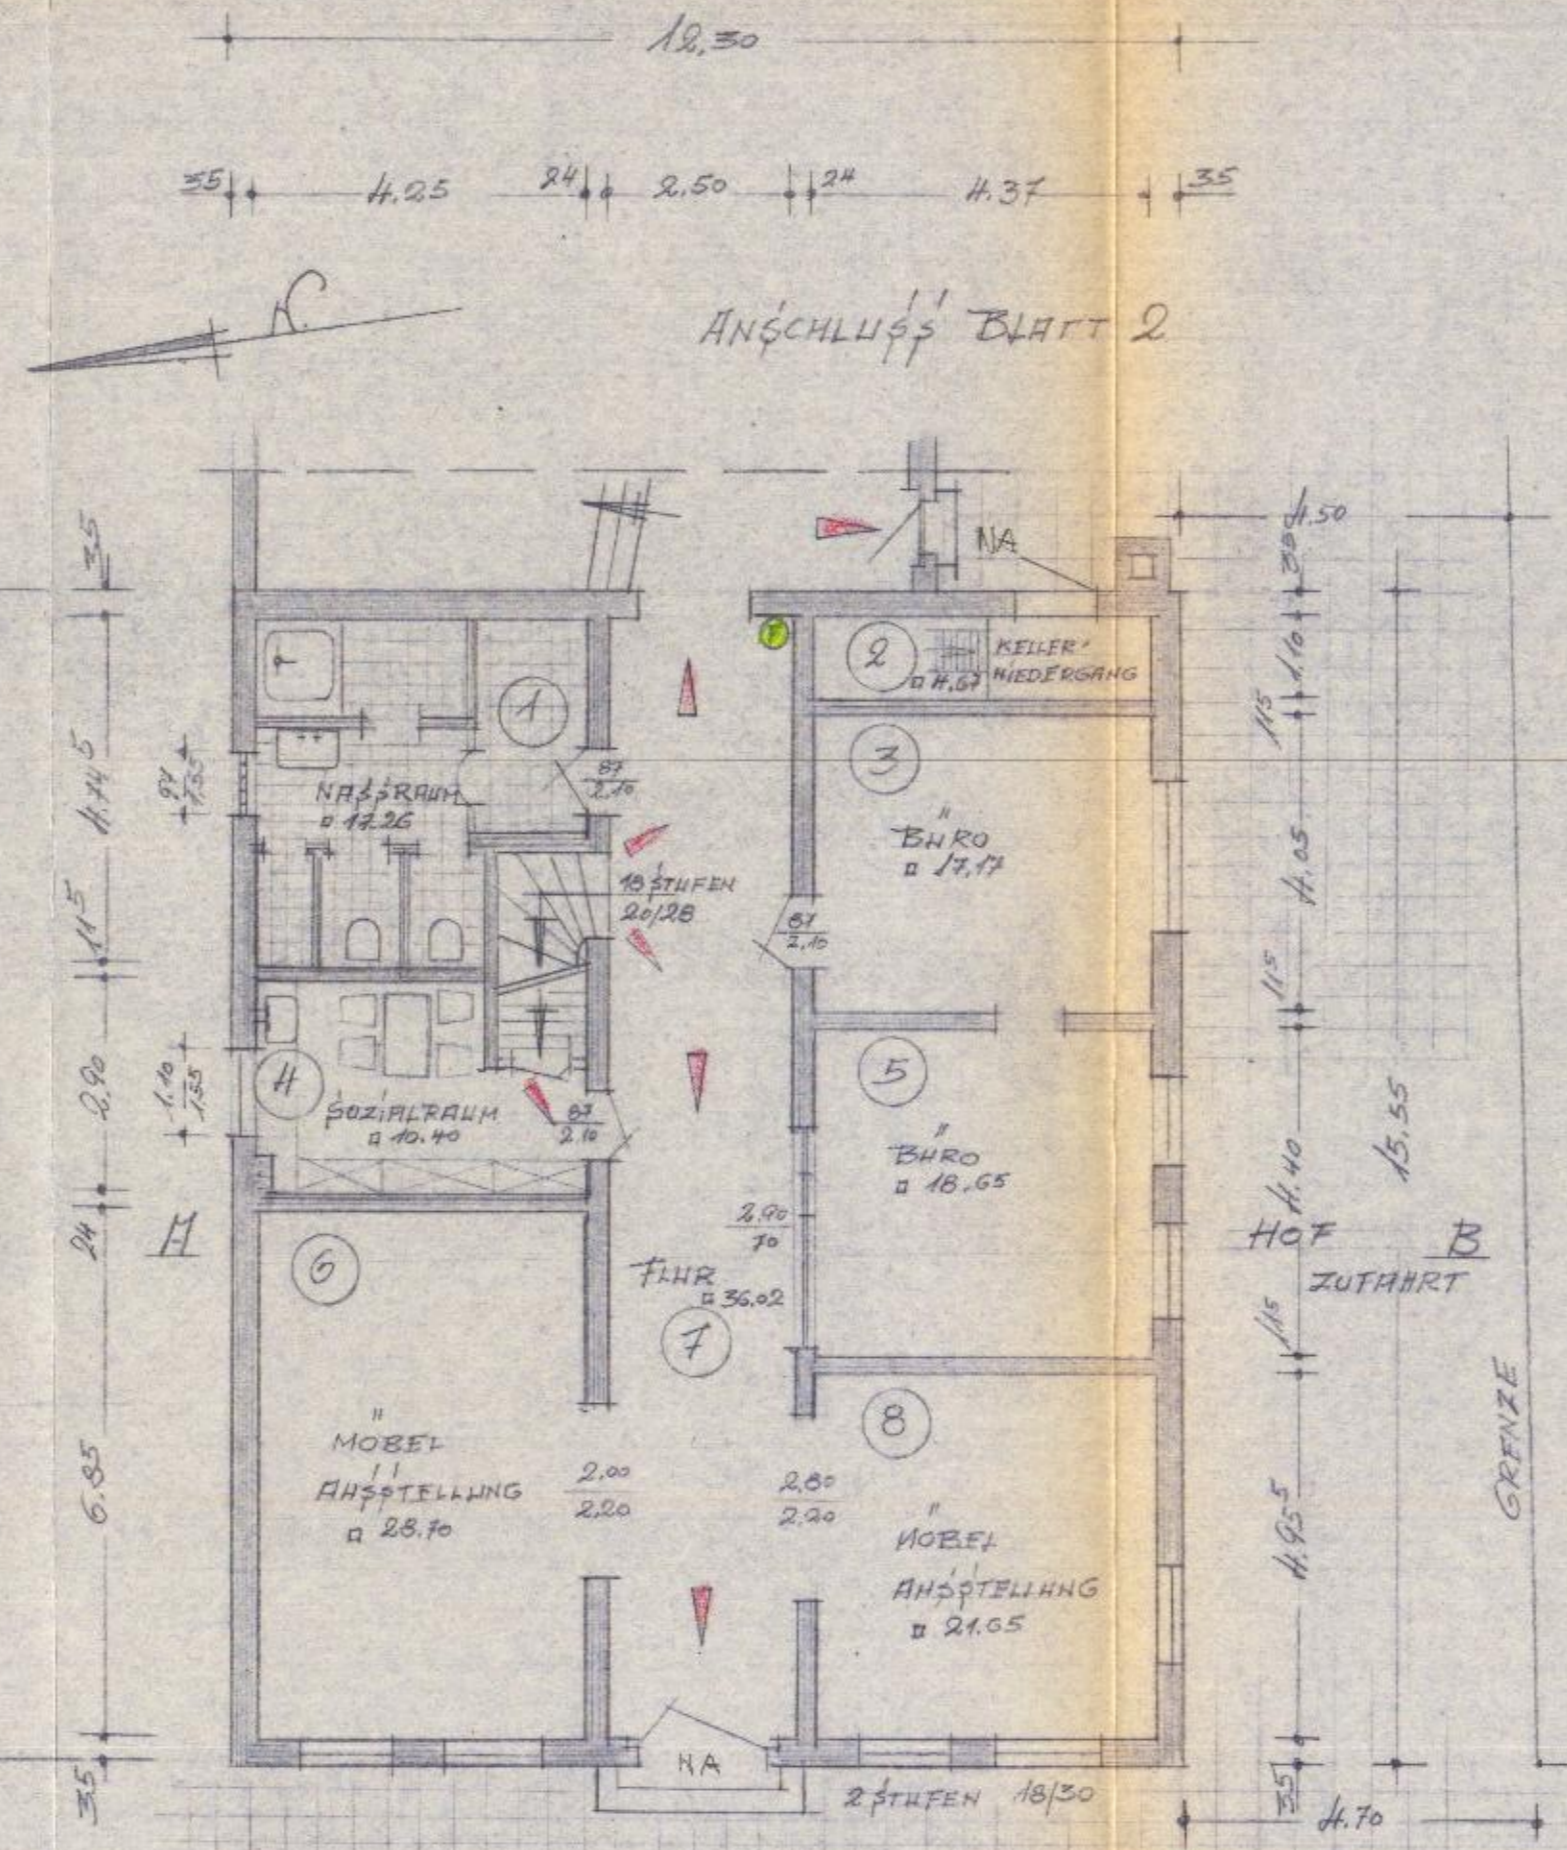

ERDGESCHOPF
LANGESTR. 161
GENEREBEFÄCHE - DIN 283 - 154,52 m²

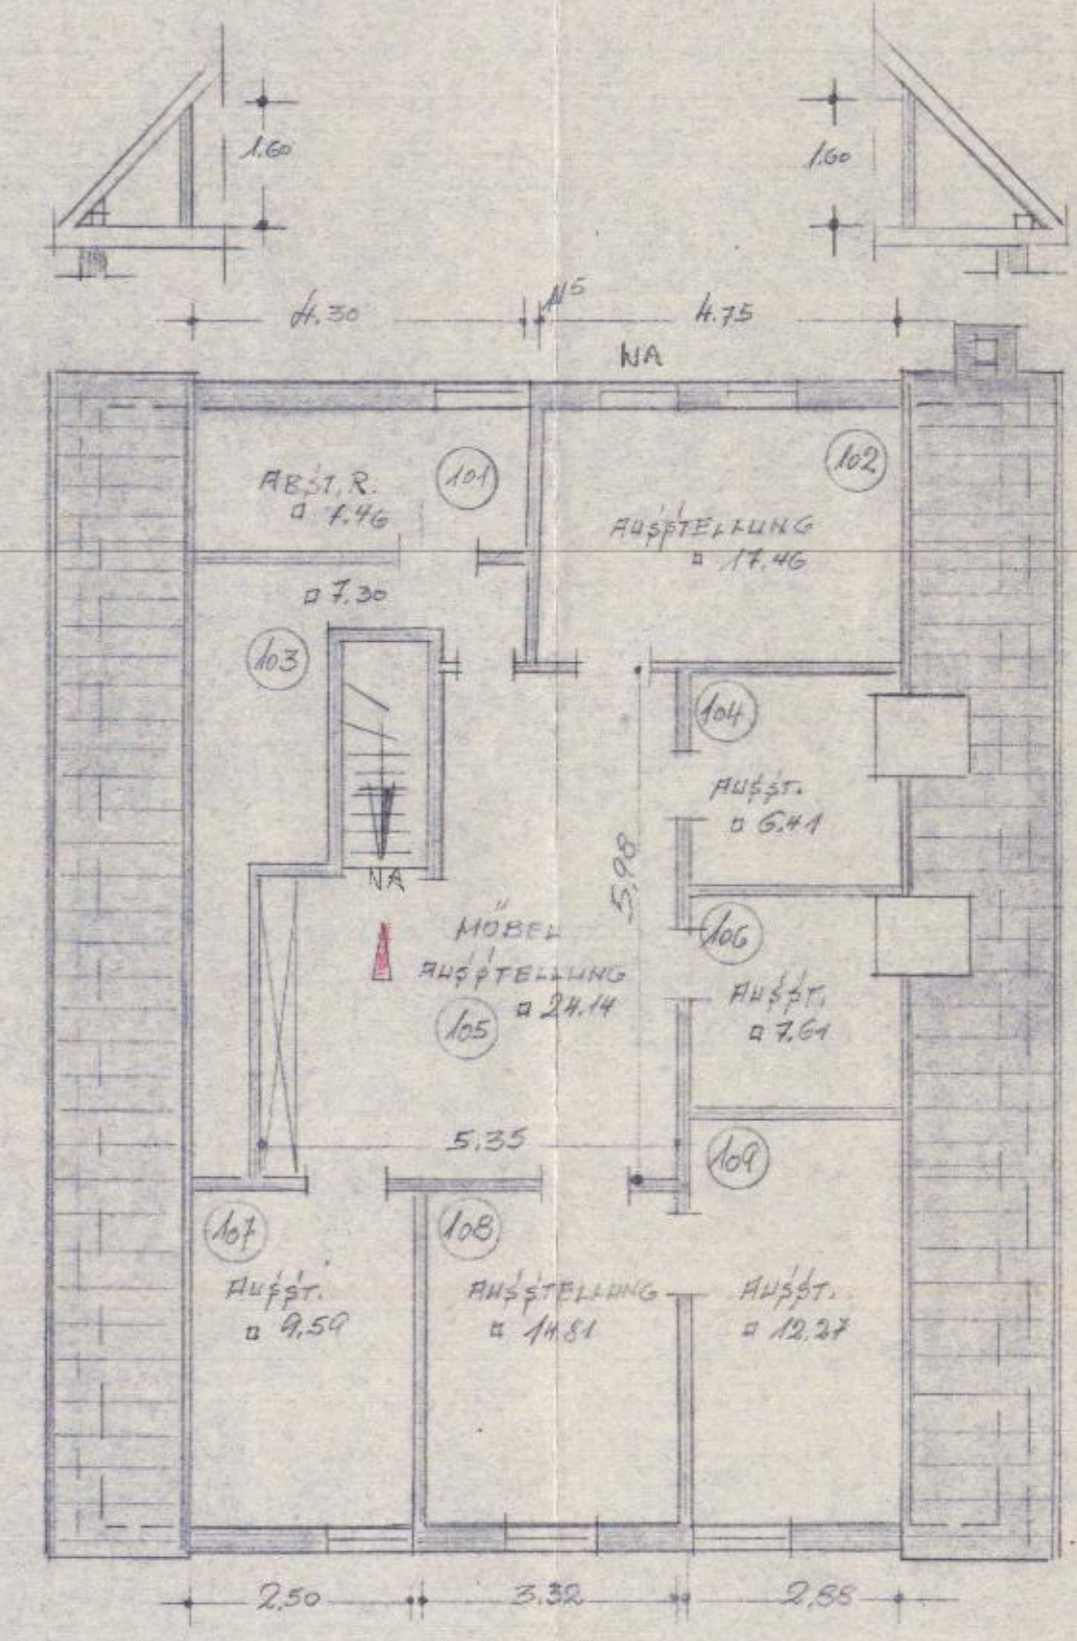

DACHGESCHOPF
GENEREBEFÄCHE = 107,05 m²

ZEICHEN:
FLUCHTWEG
FEUERLÖSCHER

Architekt
Fritz Grovesmühl
2857 Längen
EL 7424
BESTELLT LÄNGEN 18.09.87
möbel central-vertrieb
Lange Str. 117, 2850 Bremerhaven
MITINHABER-MCV