


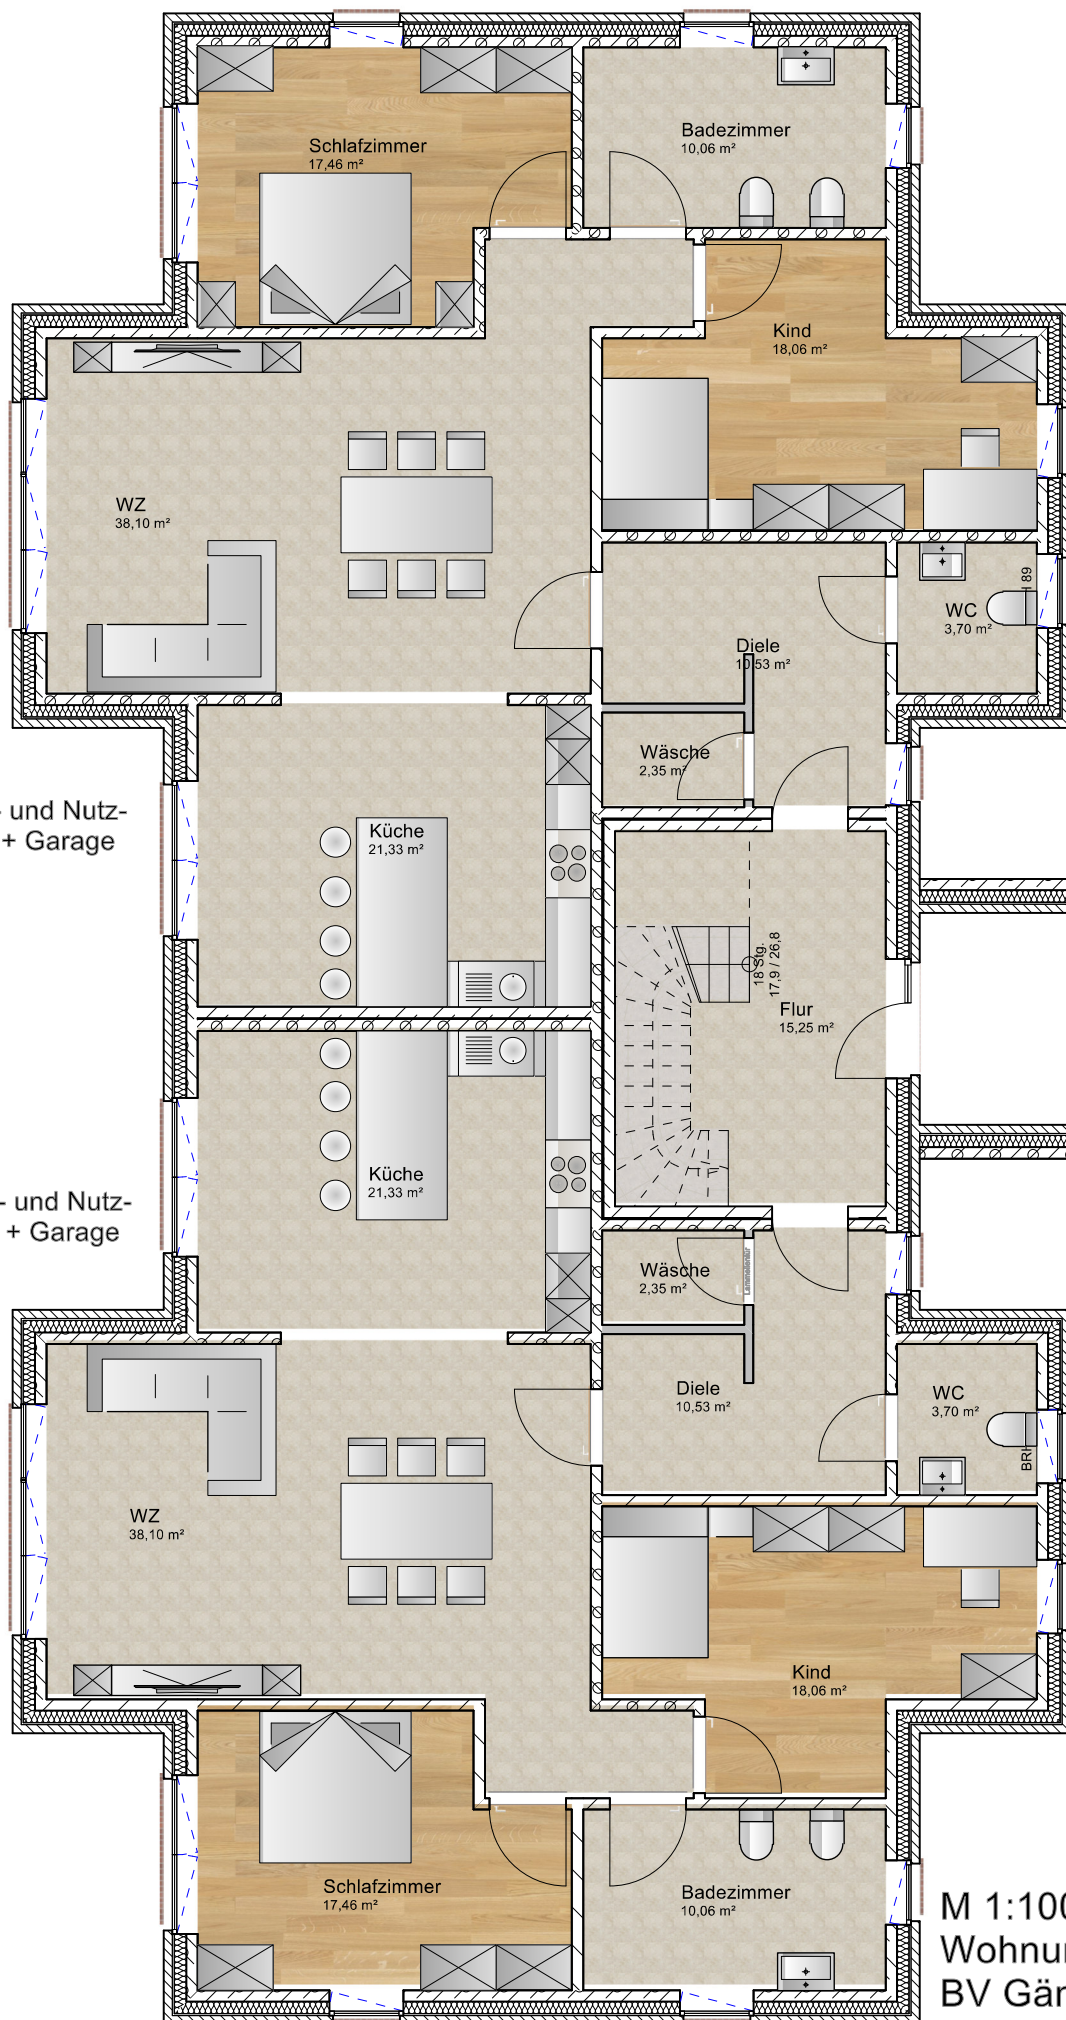

Wohnung 2
ca. 122 m² Wohn- und Nutz-
fläche + Terrasse + Garage

Wohnung 1
ca. 122 m² Wohn- und Nutz-
fläche + Terrasse + Garage

M 1:100
Wohnungen EG
BV Gänsekamp 18