


2.) Lage



3.) Flurstücke

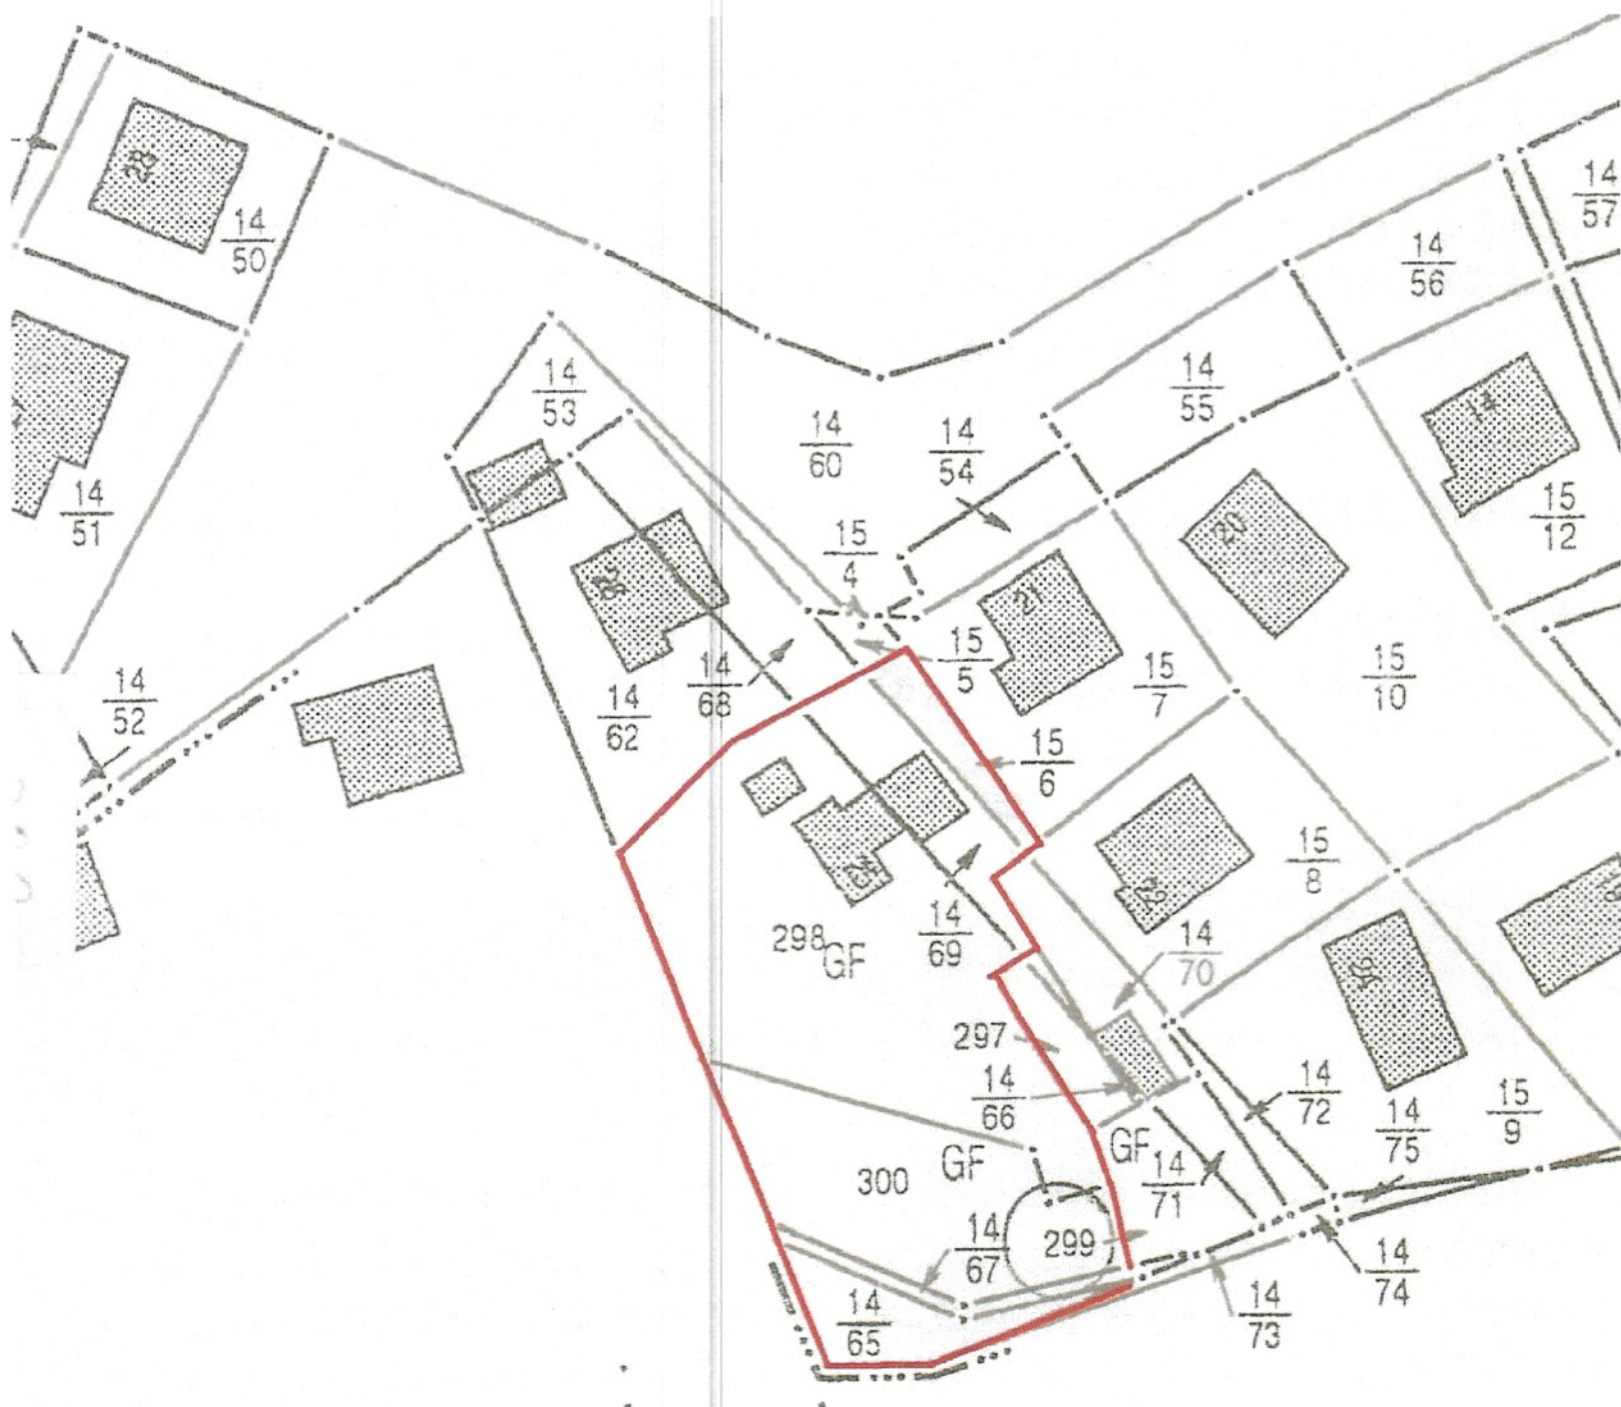

Grundbuch von Meisdorf 1245

Flur 3, Flurstück 15/6 – 41 m²

Grundbuch von Meisdorf 1295

Flur 3, Flurstück 298 (622 m²), Flurstück 300 (291 m²) und Flurstück 14/65 (81 m²)

Grundbuch von Meisdorf 1668

Flur 3; Flurstück 14/69 (115 m²)