


3 ZIMMER - 1. OBERGESCHOSS



Wohnung 02

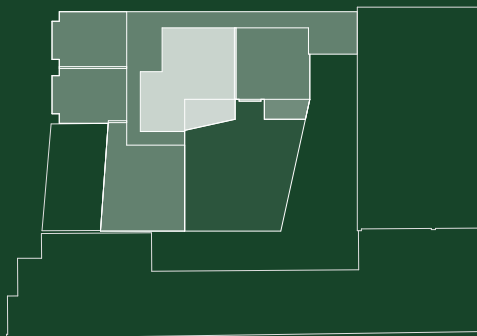

BEZEICHNUNG	WOHNFLÄCHE
Wohnen	30,33
Schlafen	15,50
Schlafen	21,89
Balkon	8,25
Bad	6,16
Abstellraum	2,81
	84,94 m²

Alle Maße sind ca.-Maße (Fertigmaße). Die Pläne sind zur Maßentnahme nicht geeignet! Die m²-Angaben beziehen sich auf die Wohnfläche. In den Plänen dargestellte Einrichtungsgegenstände sind als Möblierungsvorschläge gedacht und gehören - mit Ausnahme der Sanitärgegenstände - nicht zum Leistungsumfang.
VDI 6000 - Blatt 1 im Bereich der Waschmaschinen ist nicht eingehalten.

KAR
LA

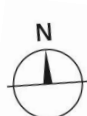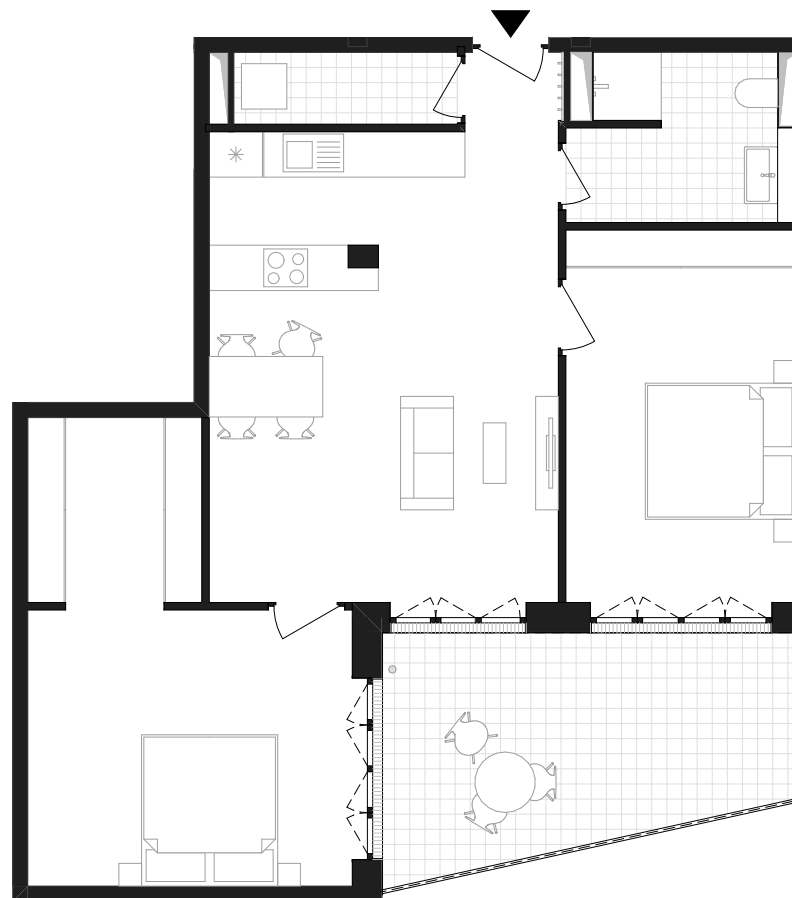

Maßstab 1:100 / DIN A4

Ein Projekt von

ehret+klein