



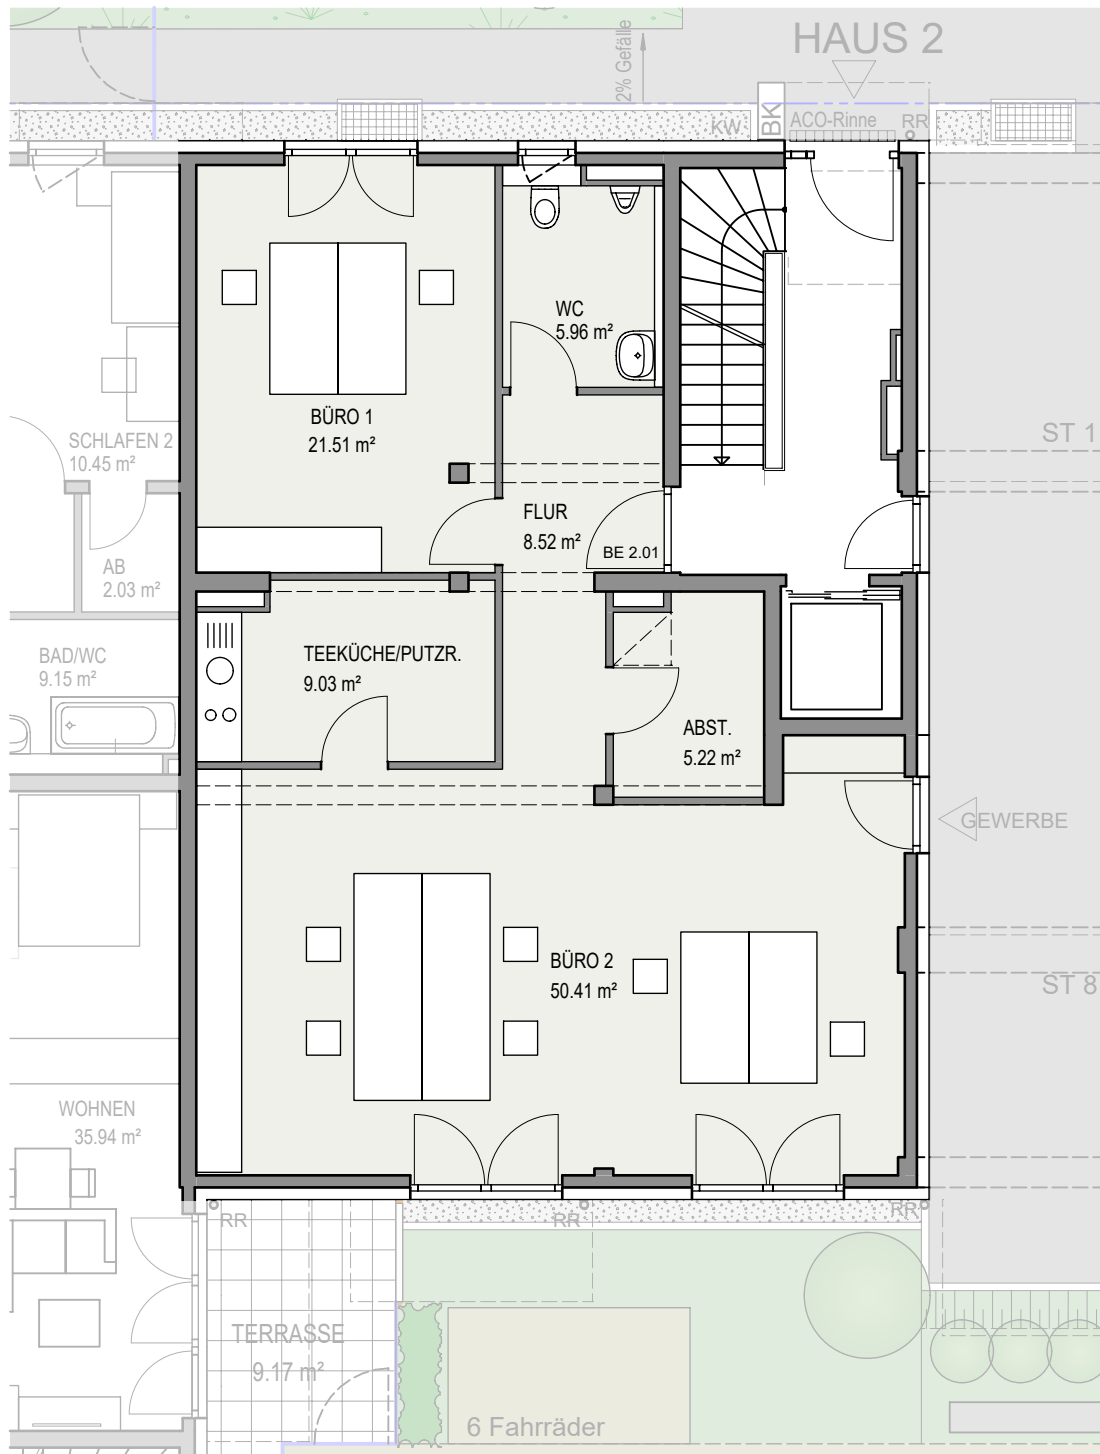

ÜBERSICHT

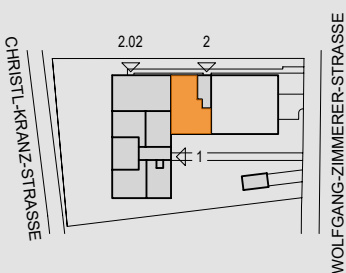

BÜROEINHEIT 2.01

ERDGESCHOSS HAUS 2

BÜRO 1	=	21.51 m²
BÜRO 2	=	50.41 m²
FLUR	=	8.52 m²
ABST	=	5.22 m²
TEEKÜCHE/PR	=	9.03 m²
WC	=	5.96 m²
BÜROFLÄCHE	=	71.92 m²

ERRICHTUNG EINES WOHN- UND
GESCHÄFTSHAUSES MIT TIEFGARAGE
WOLFGANG ZIMMERER STRASSE 1
D - 85375 NEUFAHRN
M 1:100

27.06.2022



URBANES WOHNEN

MEIN
NEUFAHRN

Ten Brinke