




Westen

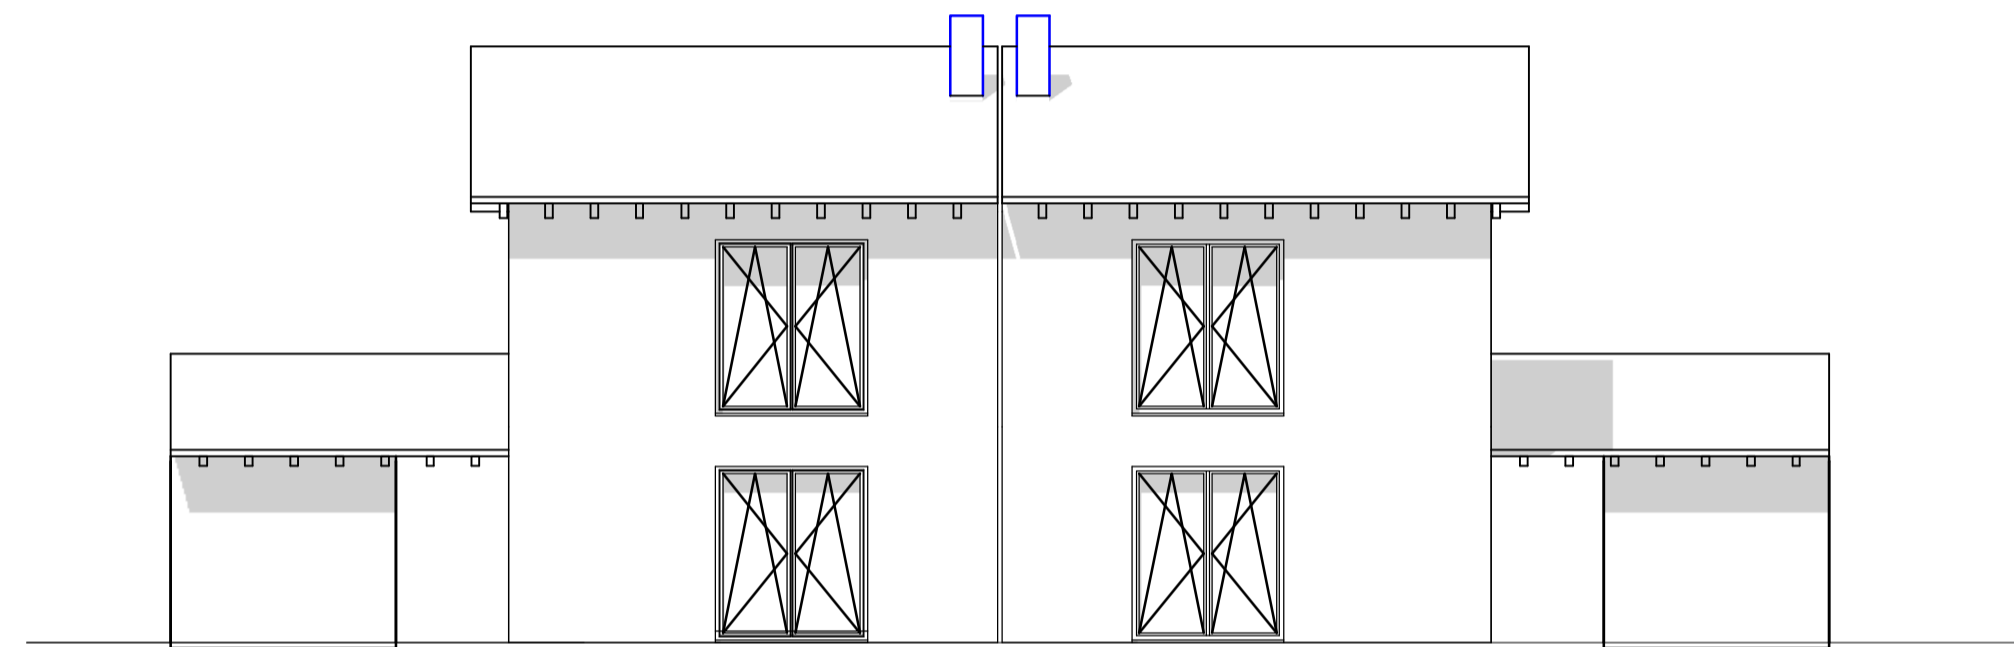

Süden

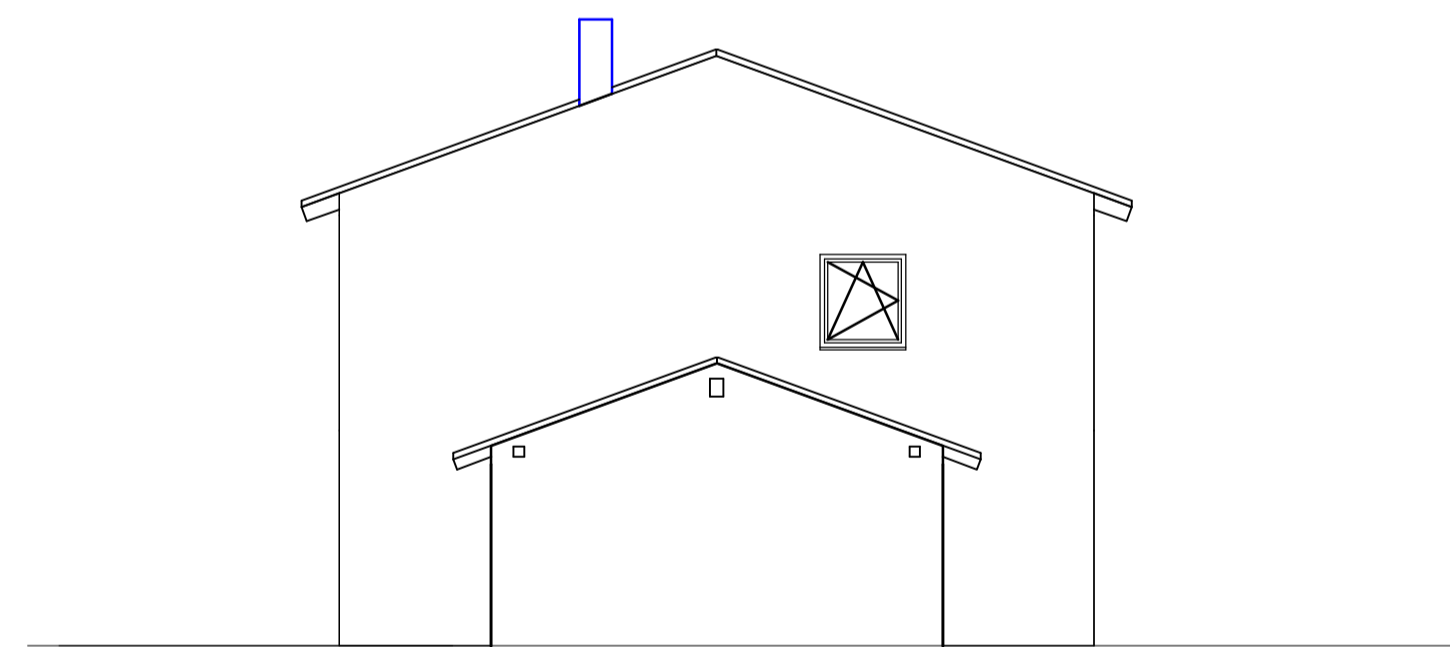

Osten

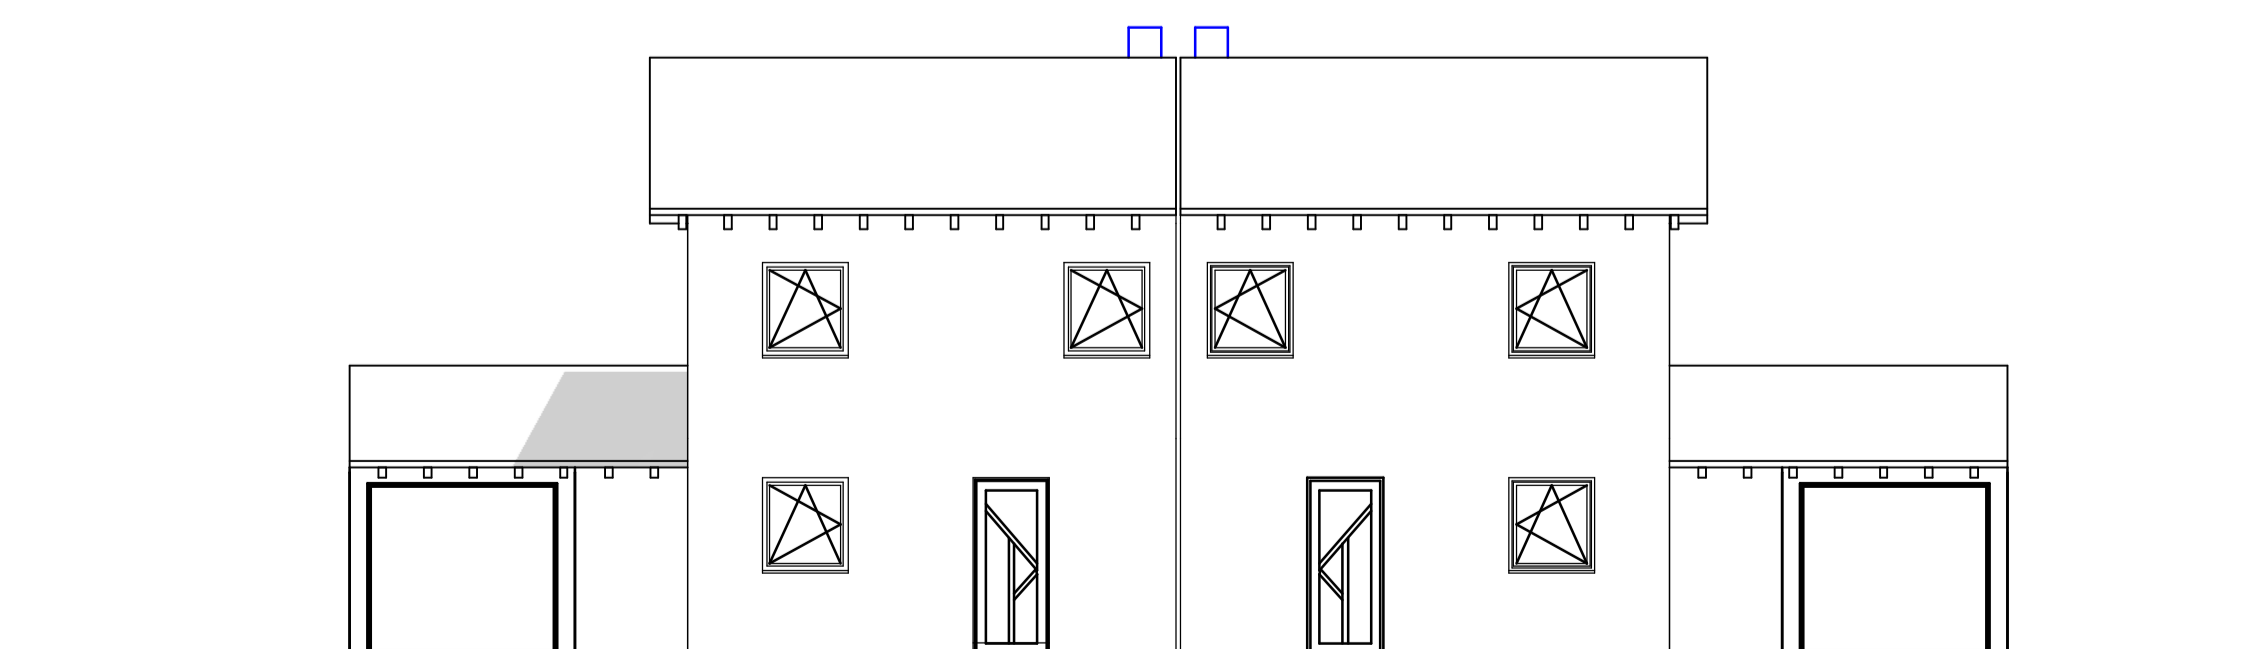

Norden

Entwurf M 1 : 100

PROJEKT:

SU-Wohnbau GmbH, (Schmitt Marco)
DH mit Garagen, 87629 Füssen, Josef-Lorch-Straße3

BAUHERR:

SU Wohnbau GmbH
87600 Kaufbeuren
Oberplanerstraße 3

PLANINHALT:

Ansichten

MASSSTAB:

22.04.2024

1 : 100

BAUHERR / DATUM:

PLANVERFASSER:
W. Bartenschlager
Loretoweg 5
87640 Biessenhofen

Nachbarn:

Flur Nr. 3054/20

Flur Nr. 3054/6

Flur Nr. 3056/6

Flur Nr. 3056/5