KOLPINGSTRAßE

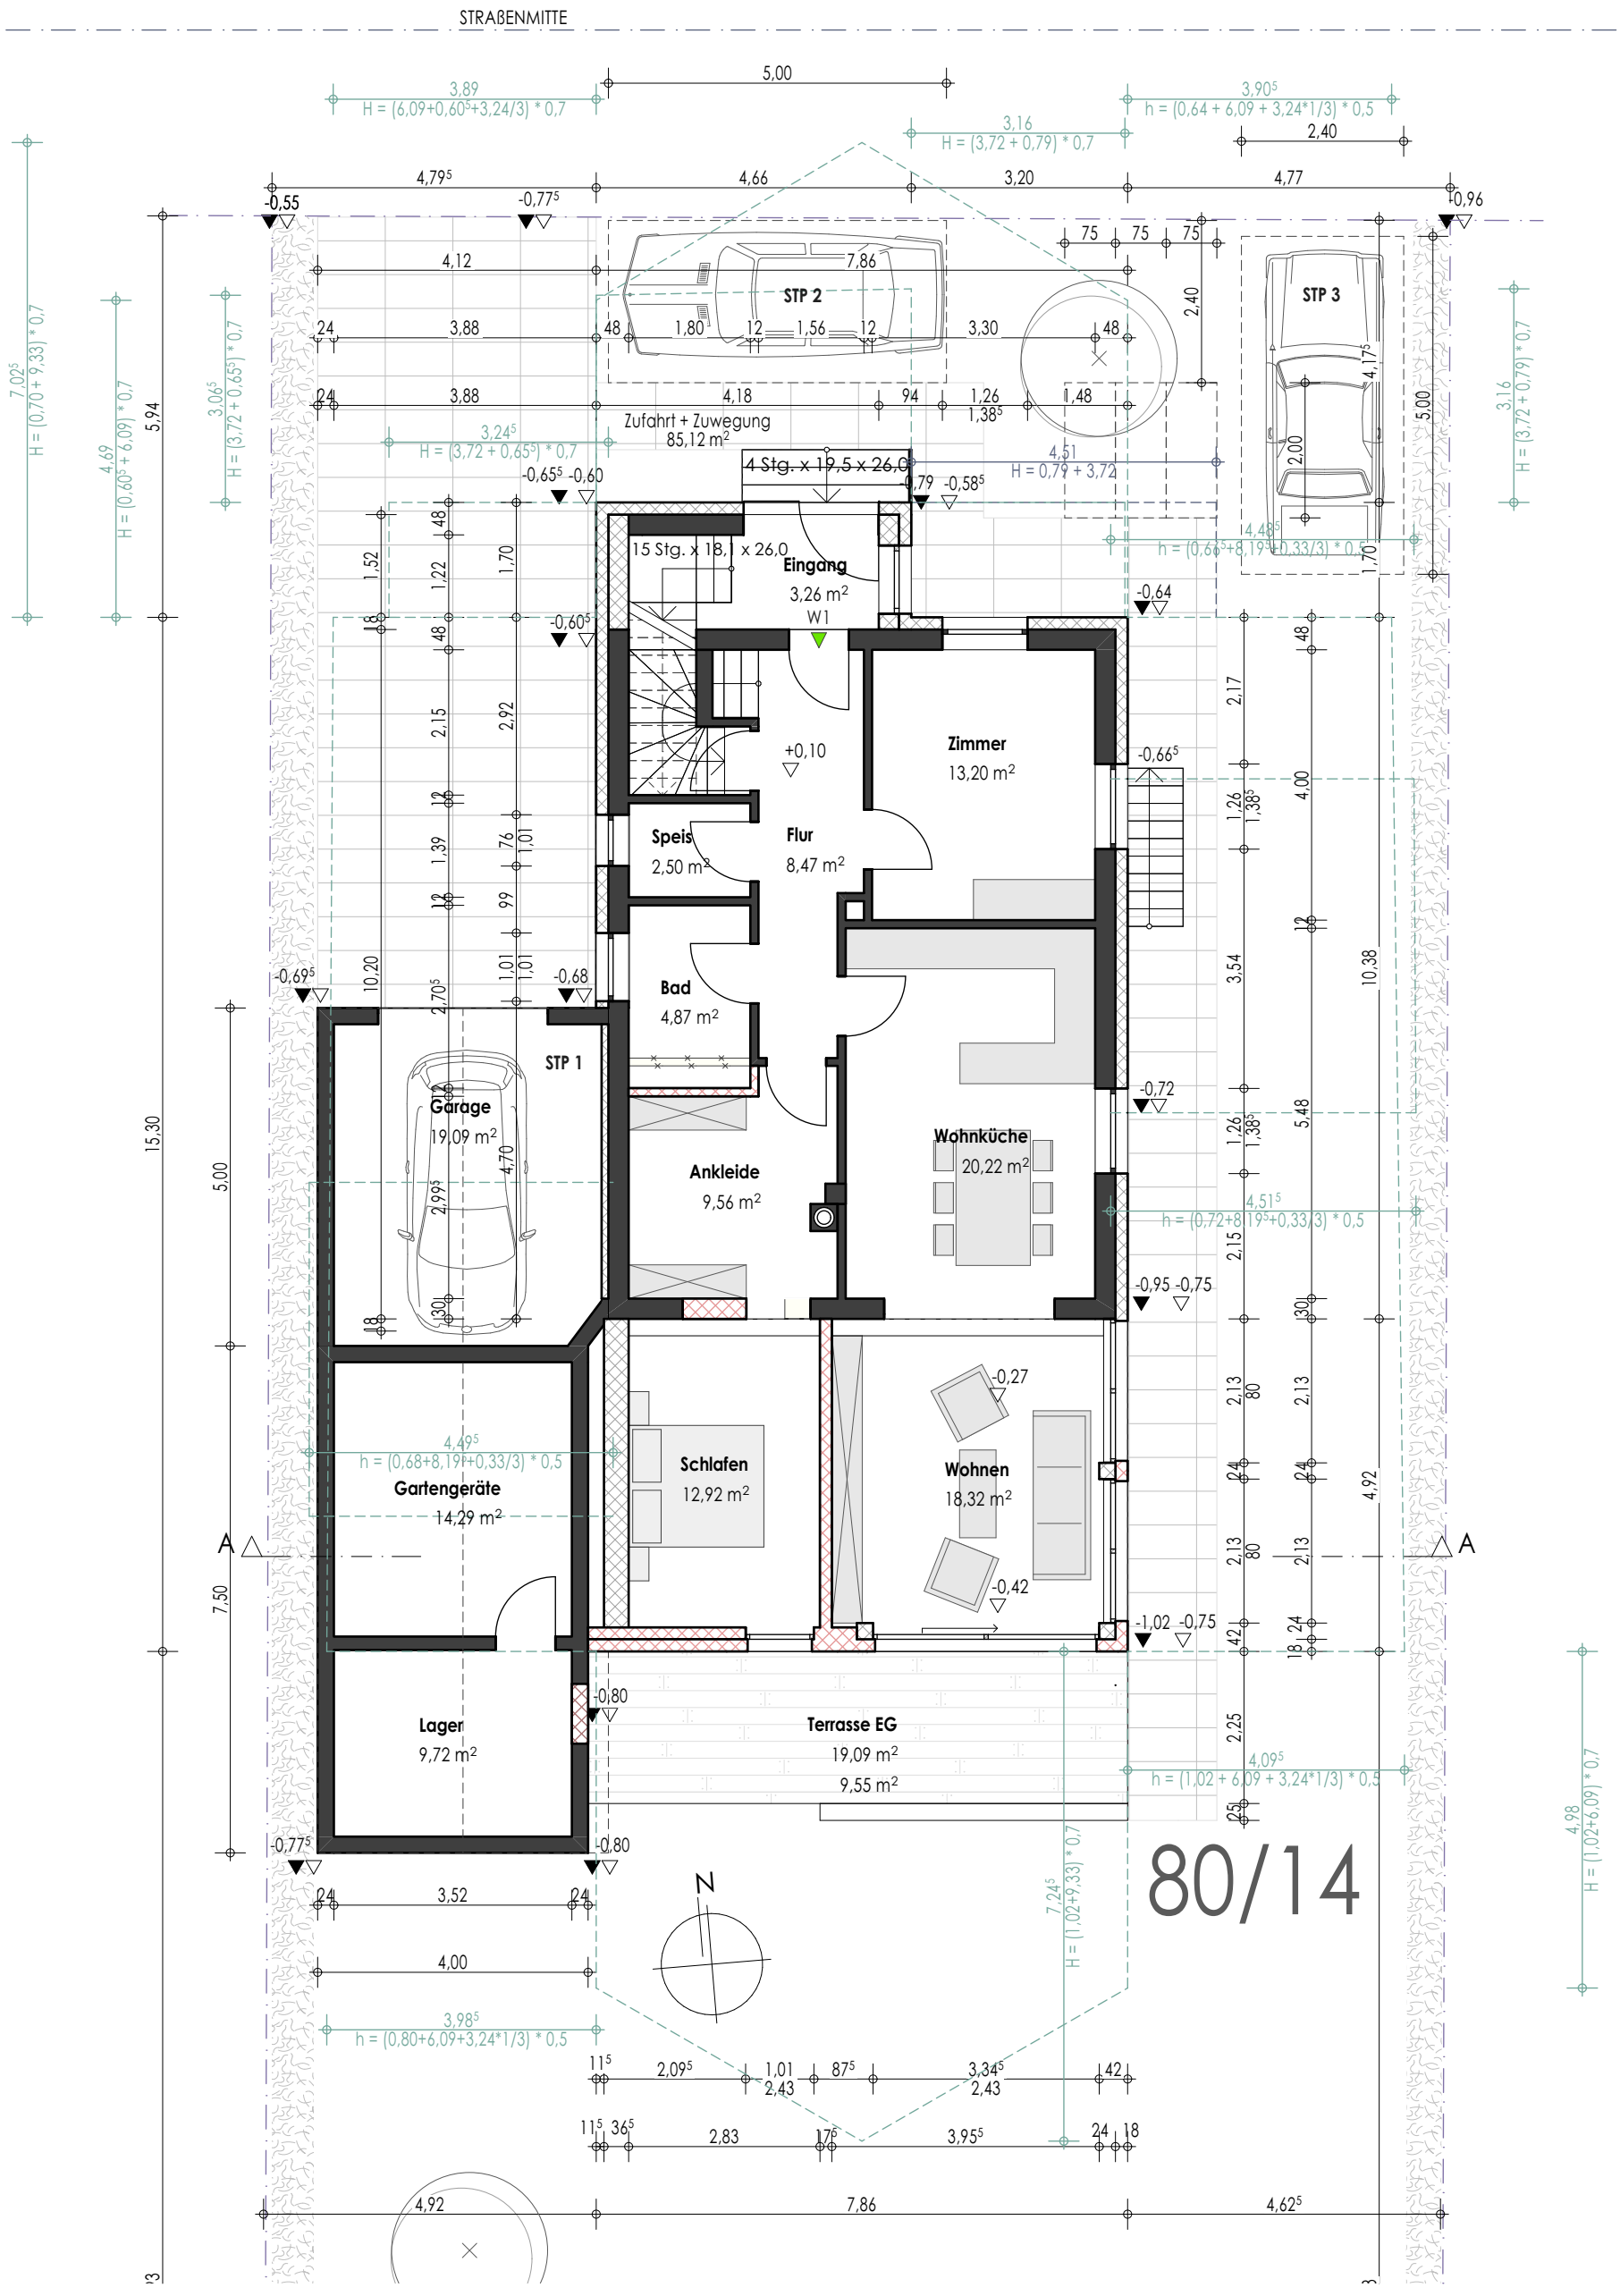

M.+M. Gailer Altomünster Wohn- und Gewerbebau GmbH

Plixenried 42 85250 Altomünster

0 82 54 | 85 75 0 82 54 | 85 45

stefan@gailer.de

Bauvorhaben:

Jürgen Kesterke
Kornfeldstraße 8
86570 Inchenhofen

EG

Maßstab	1:100
Datum	21.02.2023