


GRUNDRISS VERWALTUNG\_1.OG

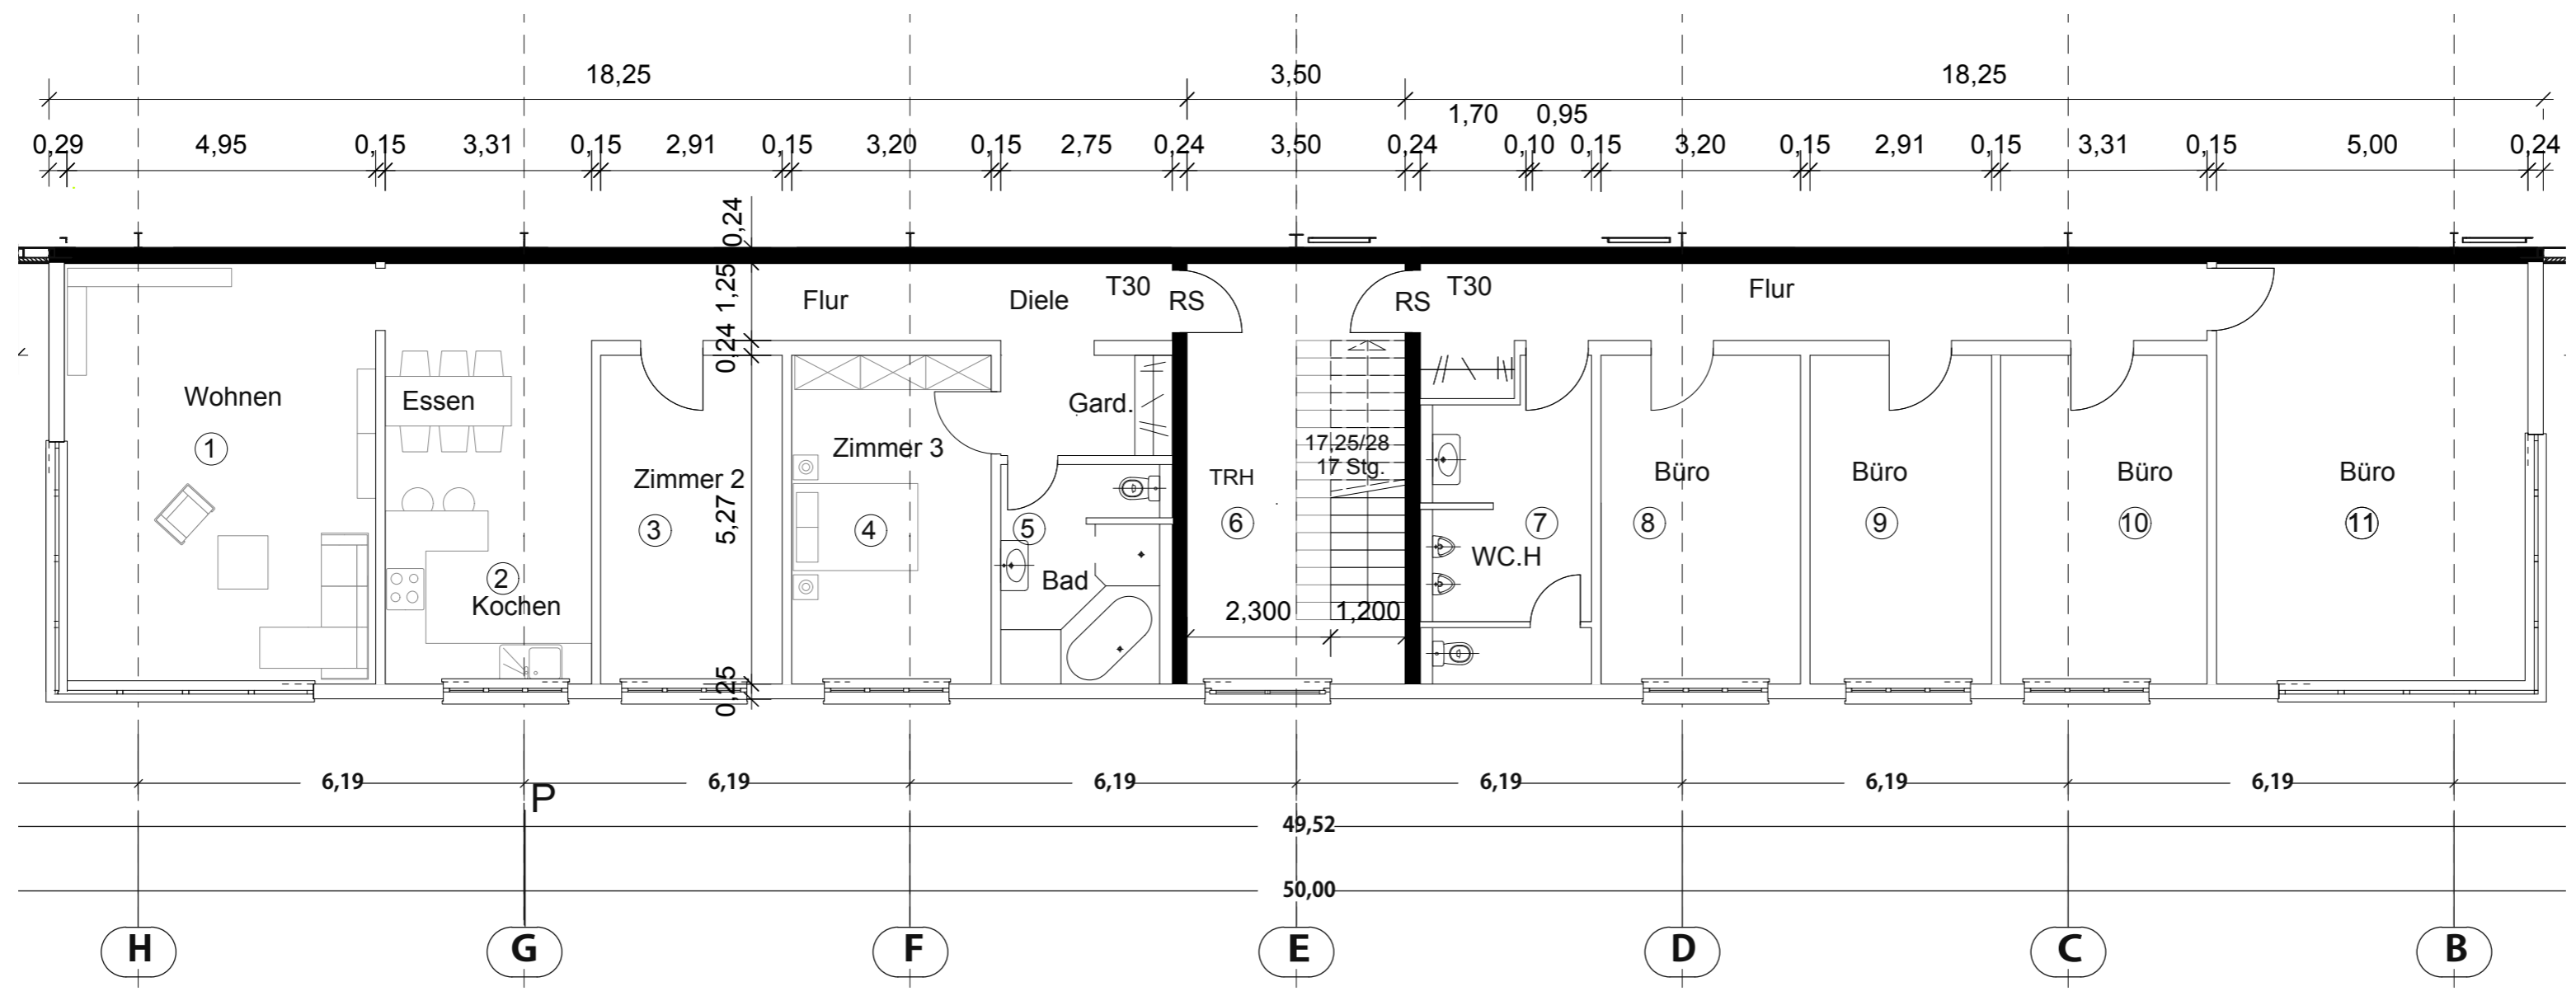

GRUNDRISS VERWALTUNG\_2.OG

<b>BAUHERR:</b>	ELOS UG & CO.KG Magirus-Deutz Str. 16 89077 Ulm
<b>PROJEKTNAME:</b>	IPOS GmbH
<b>BAUVORHABEN:</b>	IPOS Stahlhandel GmbH - FH1(2.BA) FH1 50 m x 54 m VERWALTUNG 3-GESCHOSSIG
<b>BAUORT:</b>	Robert-Bosch-Str.5, 89250 Senden, 598, 598/1 T.
<b>PLAN:</b>	Grundriss Verwaltung_1.u.2.OG
<b>GEZ.:</b>	HW
<b>M:</b>	1:100
<b>DATUM:</b>	27.03.2015
<b>INDEX:</b>	04

INGO DIETEWICH ARCHITEKTUR **iD**  
 DIPL.-ING. ARCHITEKT A 24173  
 NÄUHEIMERSTR. 16A T +49 711 16123054  
 70372 STUTTGART M +49 163 6939550  
 INFO@IDARC.DE  
 WWW.IDARC.DE