


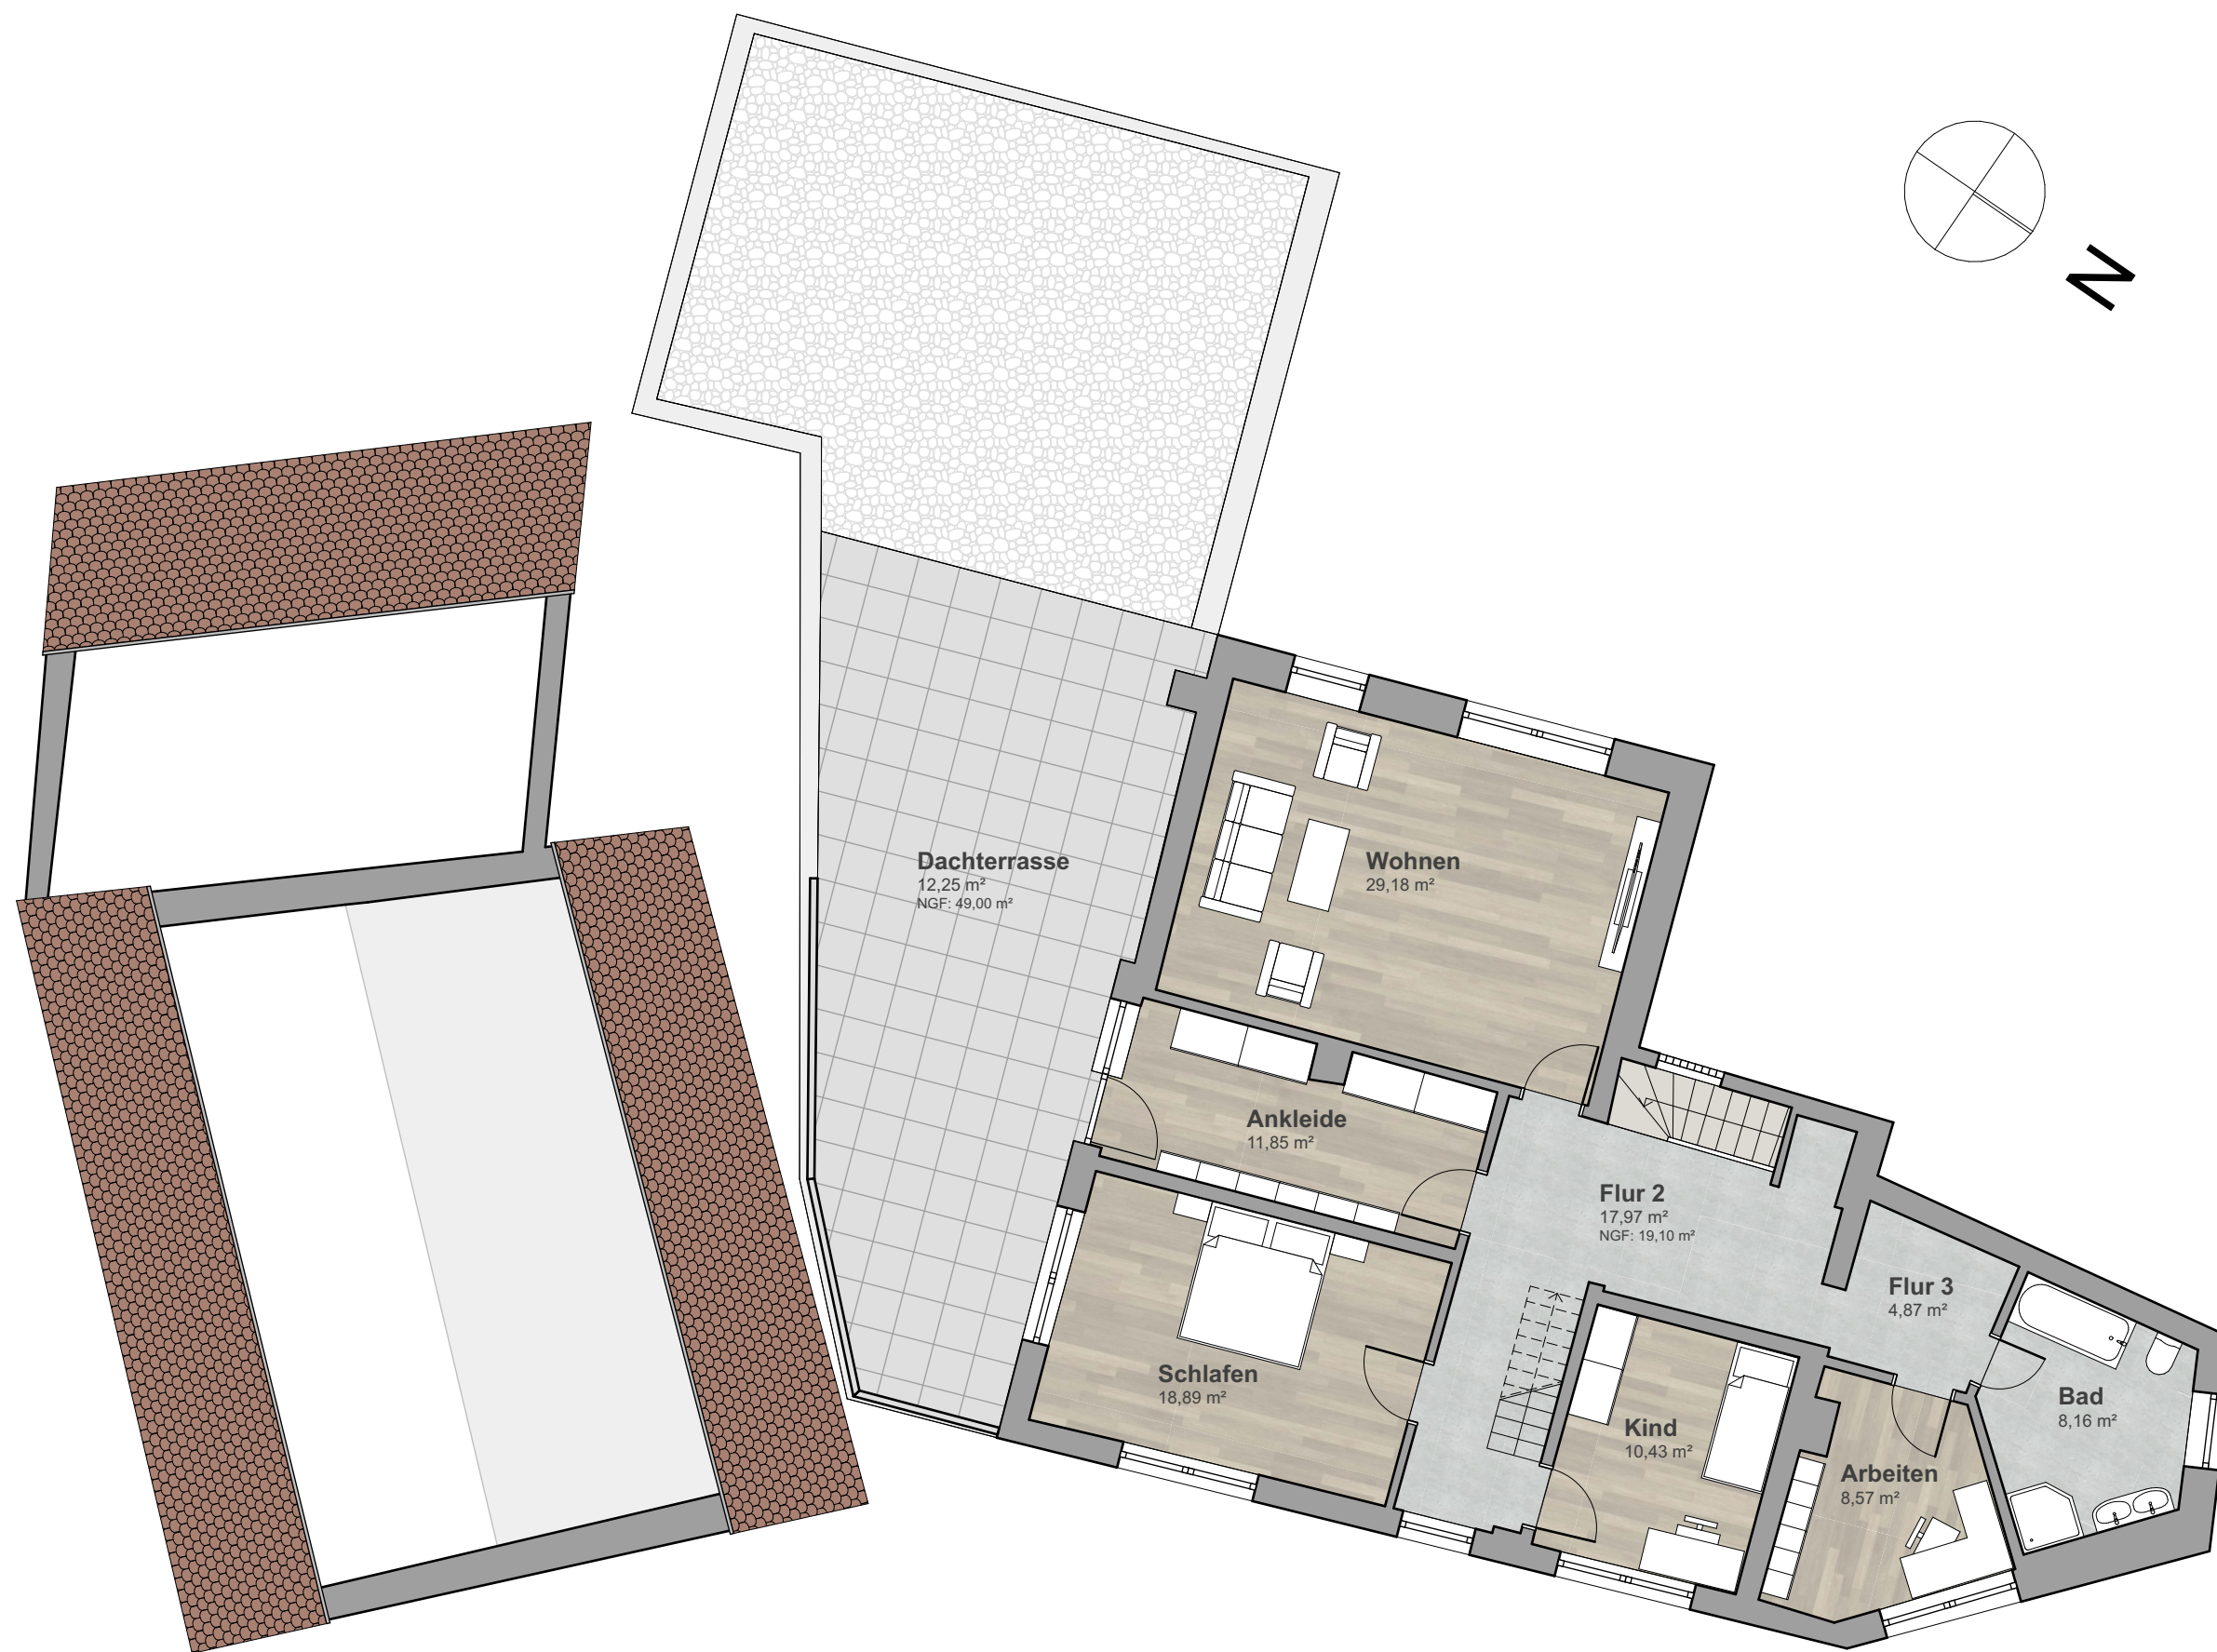

Grundriss **OG**

M 1:100