




Flurstück: 1006/4  
Gemarkung: Regis (Flur) (1912)

Gemeinde: Stadt Regis-Breitingen  
Kreis: Landkreis Leipzig

5663595

33320909

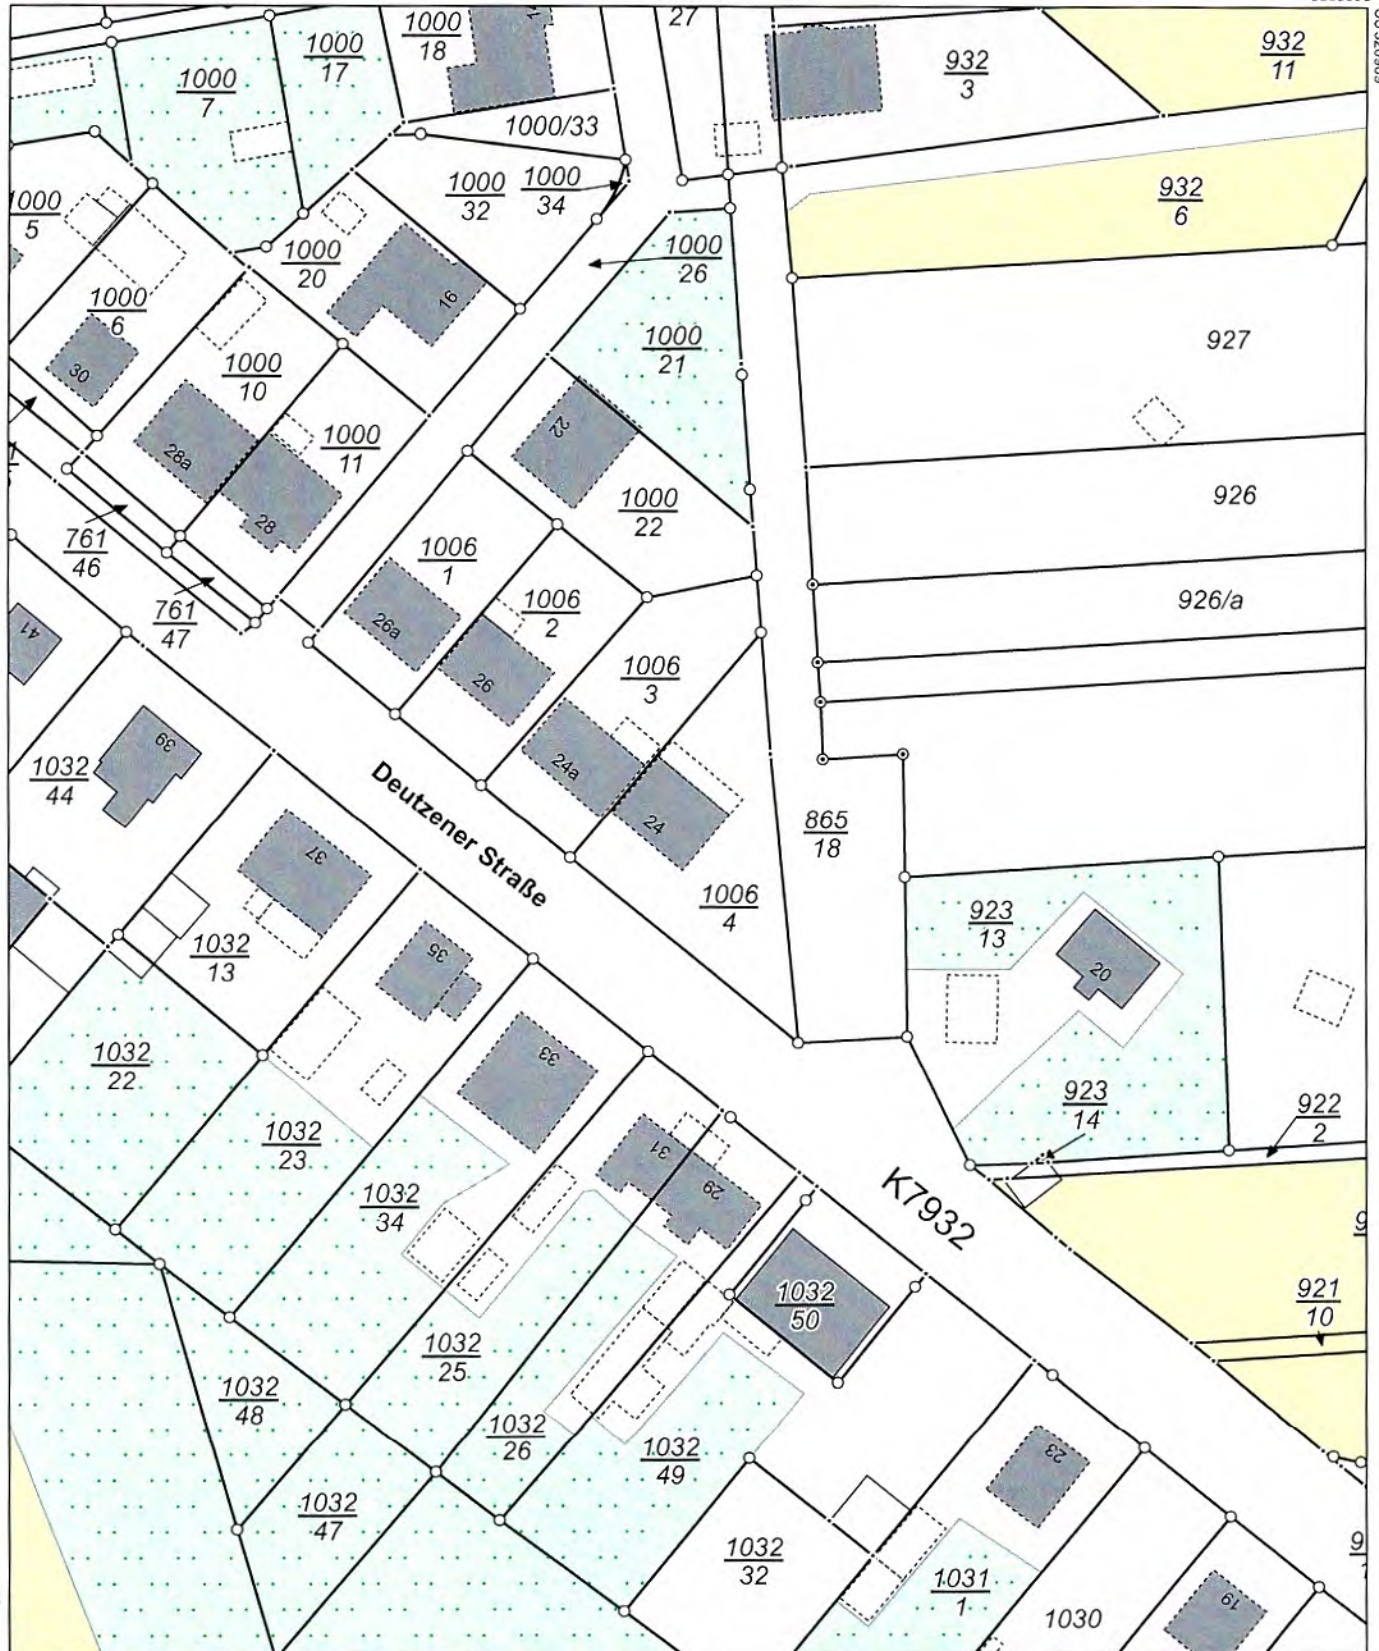

33320729

5663375

Maßstab 1:1000 Meter

Benutzung nach Maßgabe § 4 der Durchführungsverordnung zum Sächsischen Vermessungs- und Katastergesetz  
Der Auszug aus dem Liegenschaftskataster ist zur Entnahme von Maßen, insbesondere von Grenzmaßen oder Grenzabständen nicht geeignet.  
Gefertigt durch: Landkreis Leipzig, Leipziger Str. 67, 04552 Borna



Erstellt am 19.09.2024

## Flurstück 1006/4 Gemarkung Regis (Flur) (1912)

Gebietszugehörigkeit: Gemeinde Stadt Regis-Breitungen  
Landkreis Leipzig  
Lage: Deuzener Straße 24  
Fläche: 787 m<sup>2</sup>  
Tatsächliche Nutzung: 787 m<sup>2</sup> Wohnbaufläche

### Angaben zu Buchung und Eigentum

Buchungsart: Grundstück  
Buchung: Grundbuchamt Borna  
Grundbuchbezirk Regis-Breitungen (1930)  
Grundbuchblatt 1097  
Laufende Nummer 1  
Eigentümer: 1 Becker, Frank, Dr.  
Deuzener Straße 24  
04565 Regis-Breitungen  
1/2 Anteil  
2 Becker, Gisela  
geb. Stanke  
Deuzener Straße 24  
04565 Regis-Breitungen  
1/2 Anteil

### Angaben zu grundstücksgleichen Rechten

Buchungsart: Anteil am Gebäudeeigentum  
Buchung: Grundbuchamt Borna  
Grundbuchbezirk Regis-Breitungen (1930)  
Grundbuchblatt 200959  
Laufende Nummer  
Berechtigte: 1 Becker, Frank, Dr.  
Deuzener Straße 24  
04565 Regis-Breitungen  
1/2 Anteil  
2 Becker, Gisela  
geb. Stanke  
Deuzener Straße 24  
04565 Regis-Breitungen  
1/2 Anteil