


BEBAUUNGSPLAN NR 213 CLARHOLZ-MITTE I ÄNDERUNG

SW150 ————— RW150 — — —

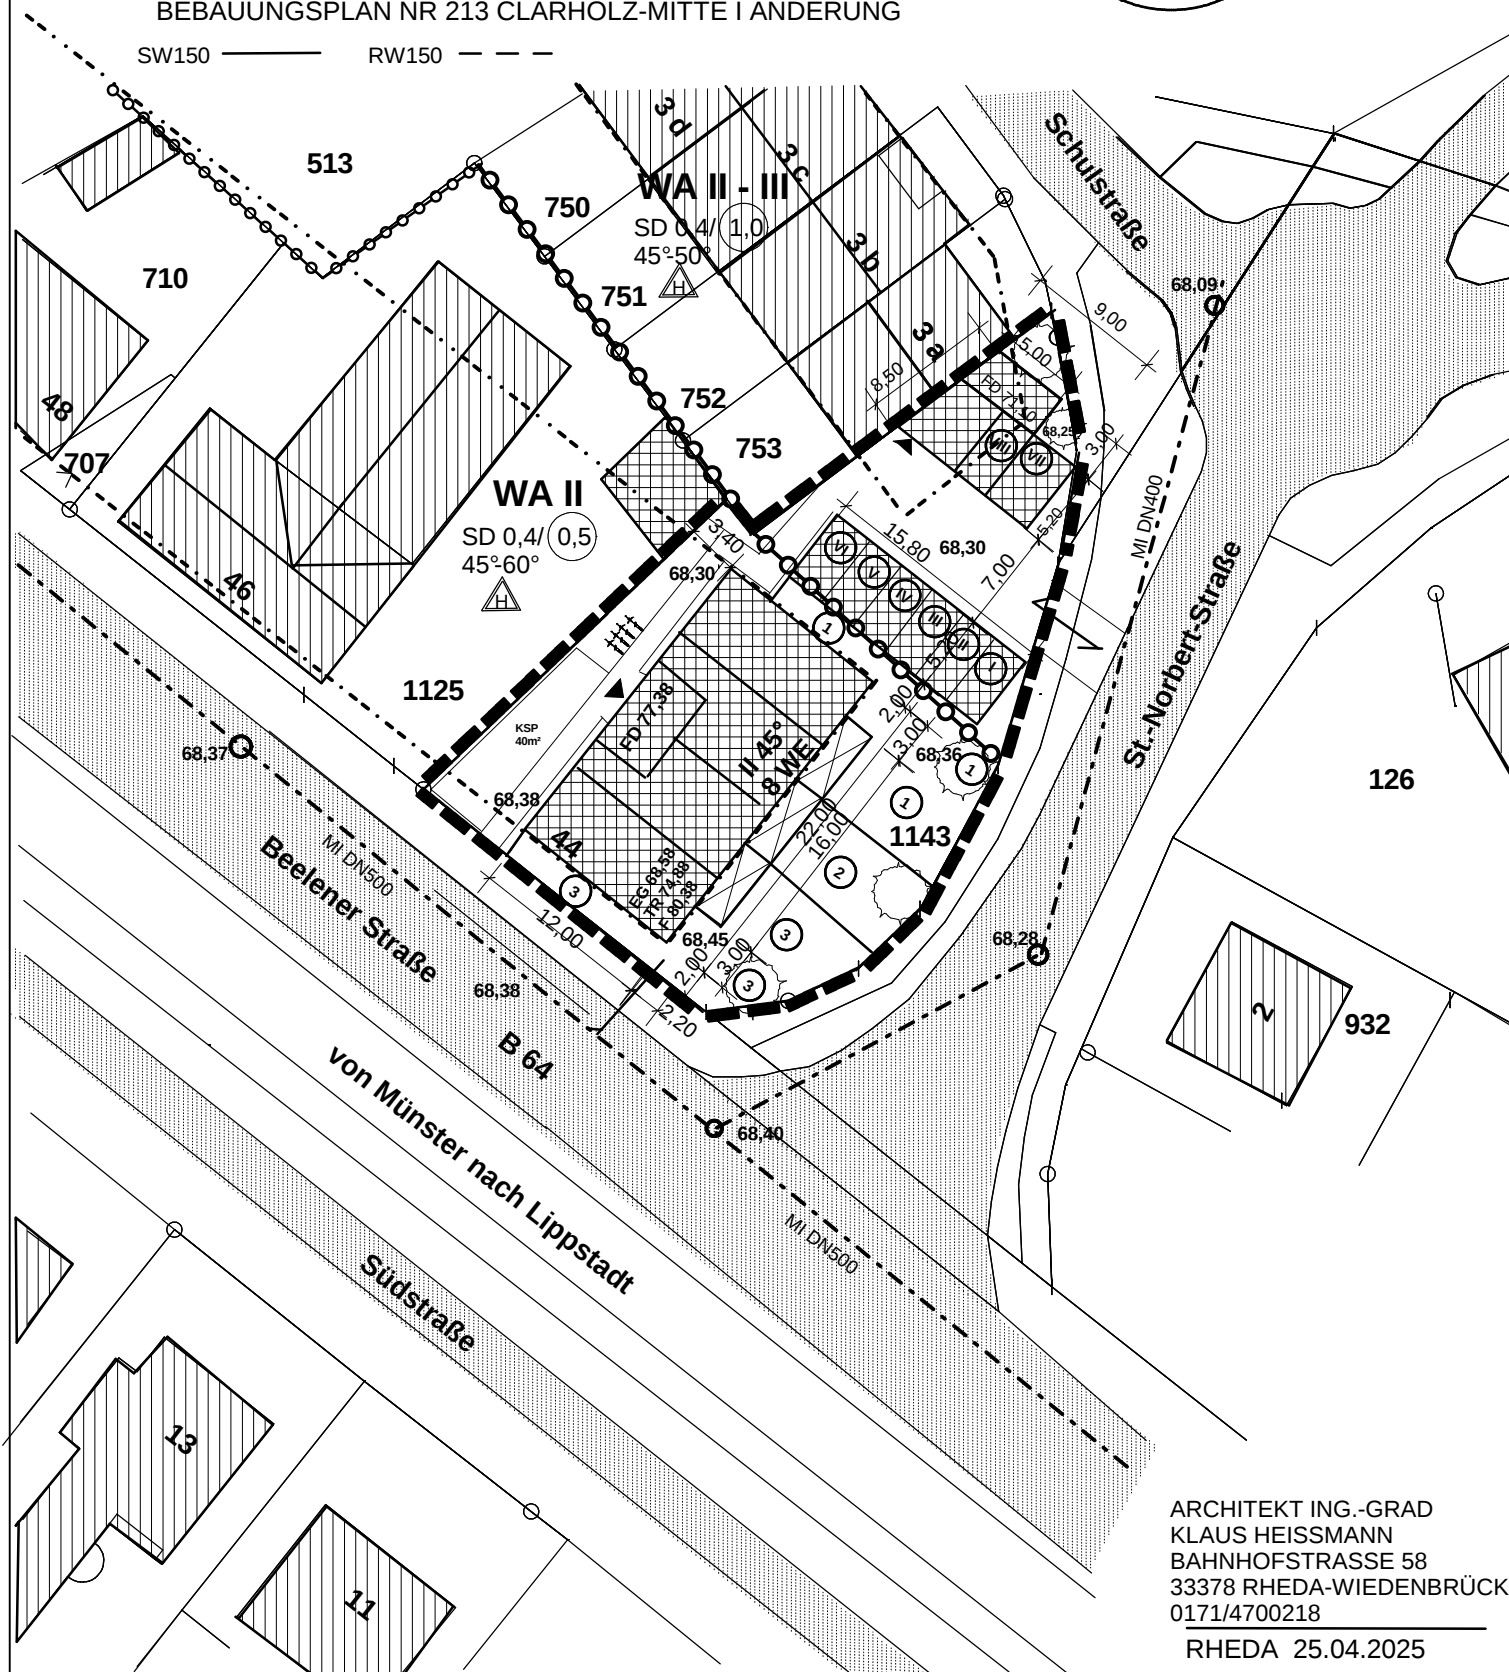

ARCHITEKT ING.-GRAD
KLAUS HEISSMANN
BAHNHOFSTRASSE 58
33378 RHEDA-WIEDENBRÜCK
0171/4700218

RHEDA 25.04.2025