

Sonderwünsche der

Elternteile Neuwiedern

1.32

3.00

8.95

1.34

3.29

11.5

1.36

3.15

24

5.35

2.50

1.41

AUSZUG AUS DEM LIEGENSCHAFTSKATASTER

- Liegenschaftskarte -

Standardauszug

ungef. Maßstab 1 : 500

Datum: 6.5.2010 (Antrags-Nr.: B1-1801-10)


Städteregion Aachen

- Kataster- und Vermessungsamt -

Stadt Aachen

Gemarkung Aachen, Flur 72

Flurstück 2162

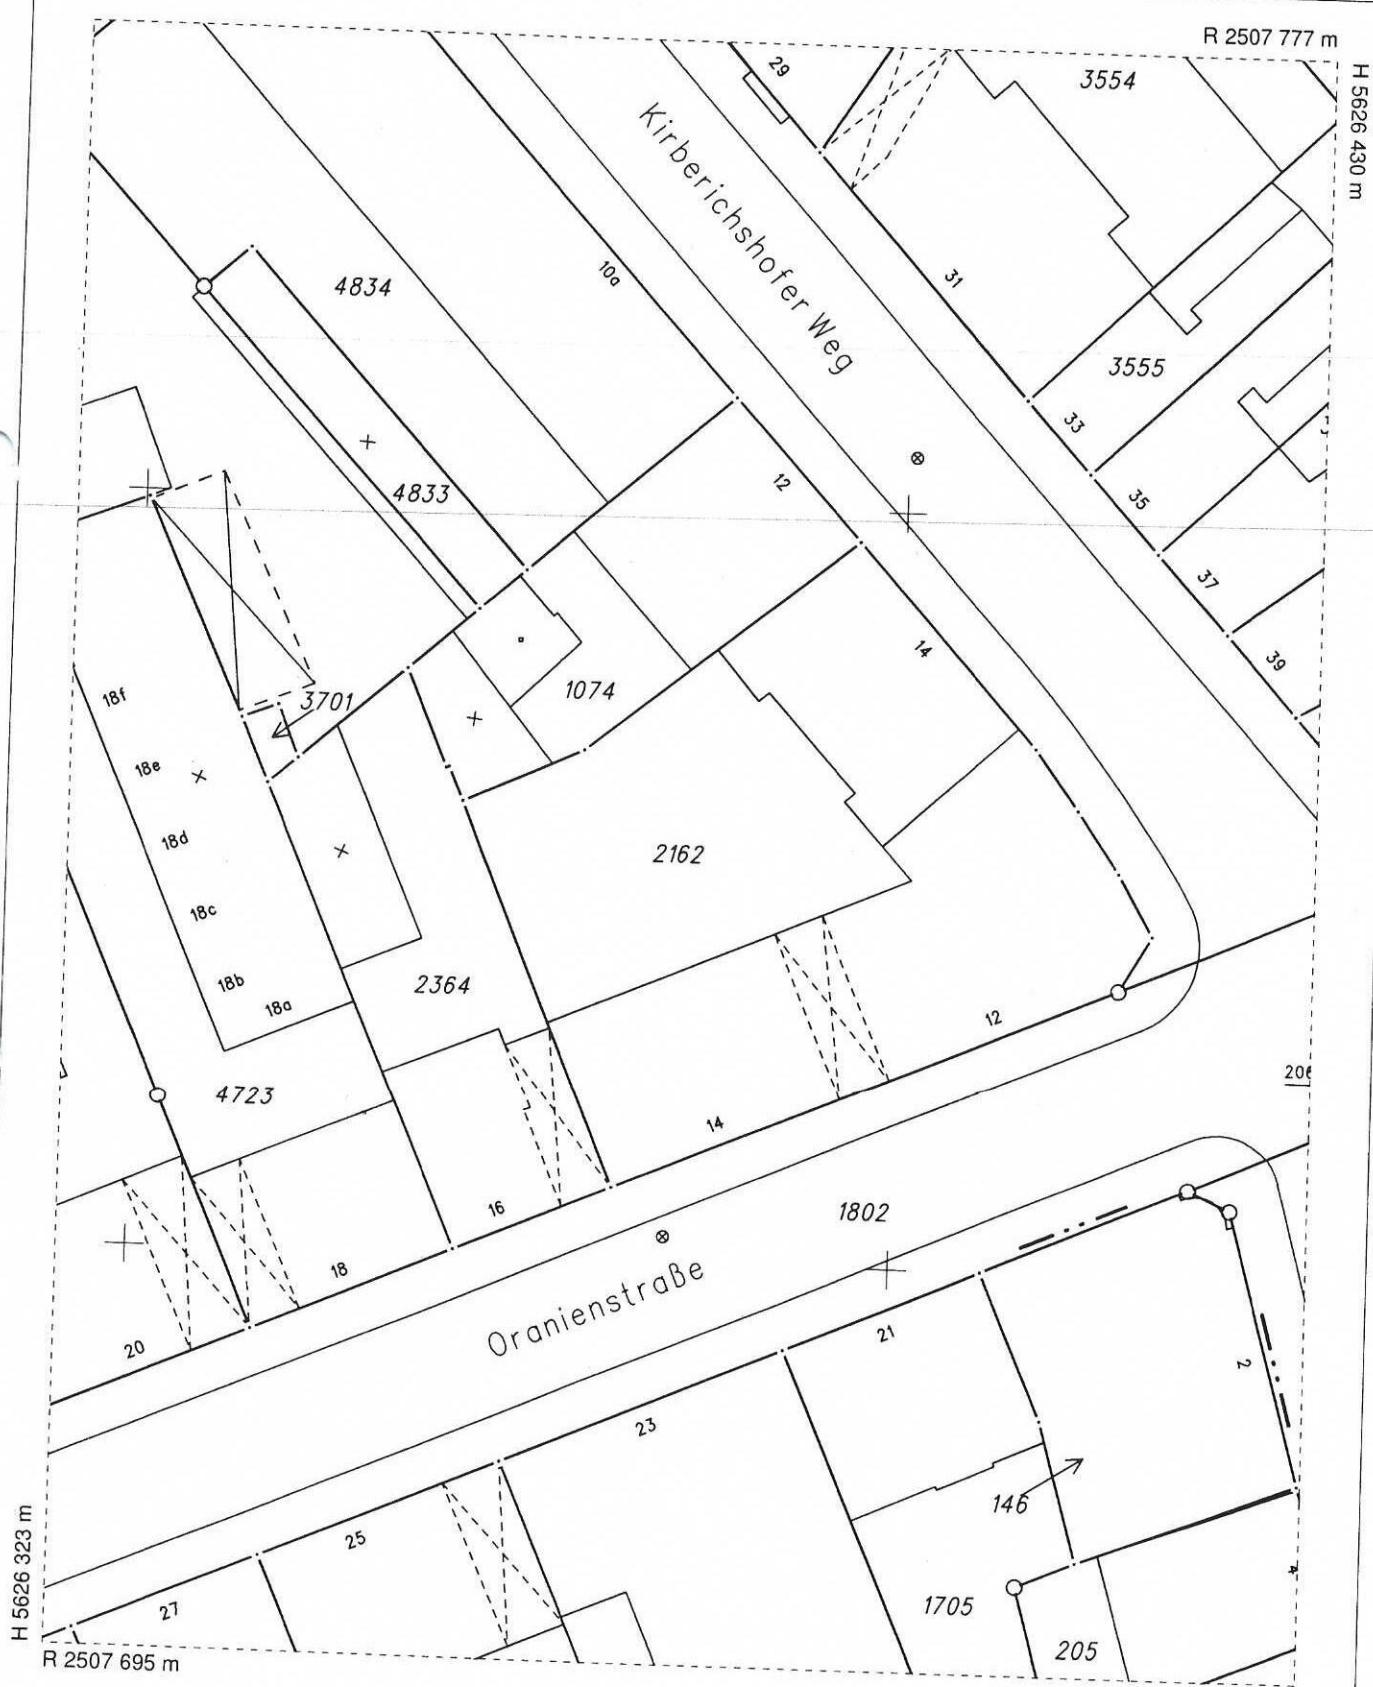

Der Auszug ist maschinell erzeugt, er ist ohne Unterschrift gültig

Dieser Auszug ist gesetzlich geschützt (§5 Abs. 2 VermKatG NW). Vervielfältigungen, Umarbeitungen, Veröffentlichungen oder die Weitergabe an Dritte nur mit Zustimmung des Herausgebers, ausgenommen Vervielfältigungen und Umarbeitungen zur innerdienstlichen Verwendung bei Behörden oder zum eigenen Gebrauch.

Ausgegeben durch die Städteregion Aachen