


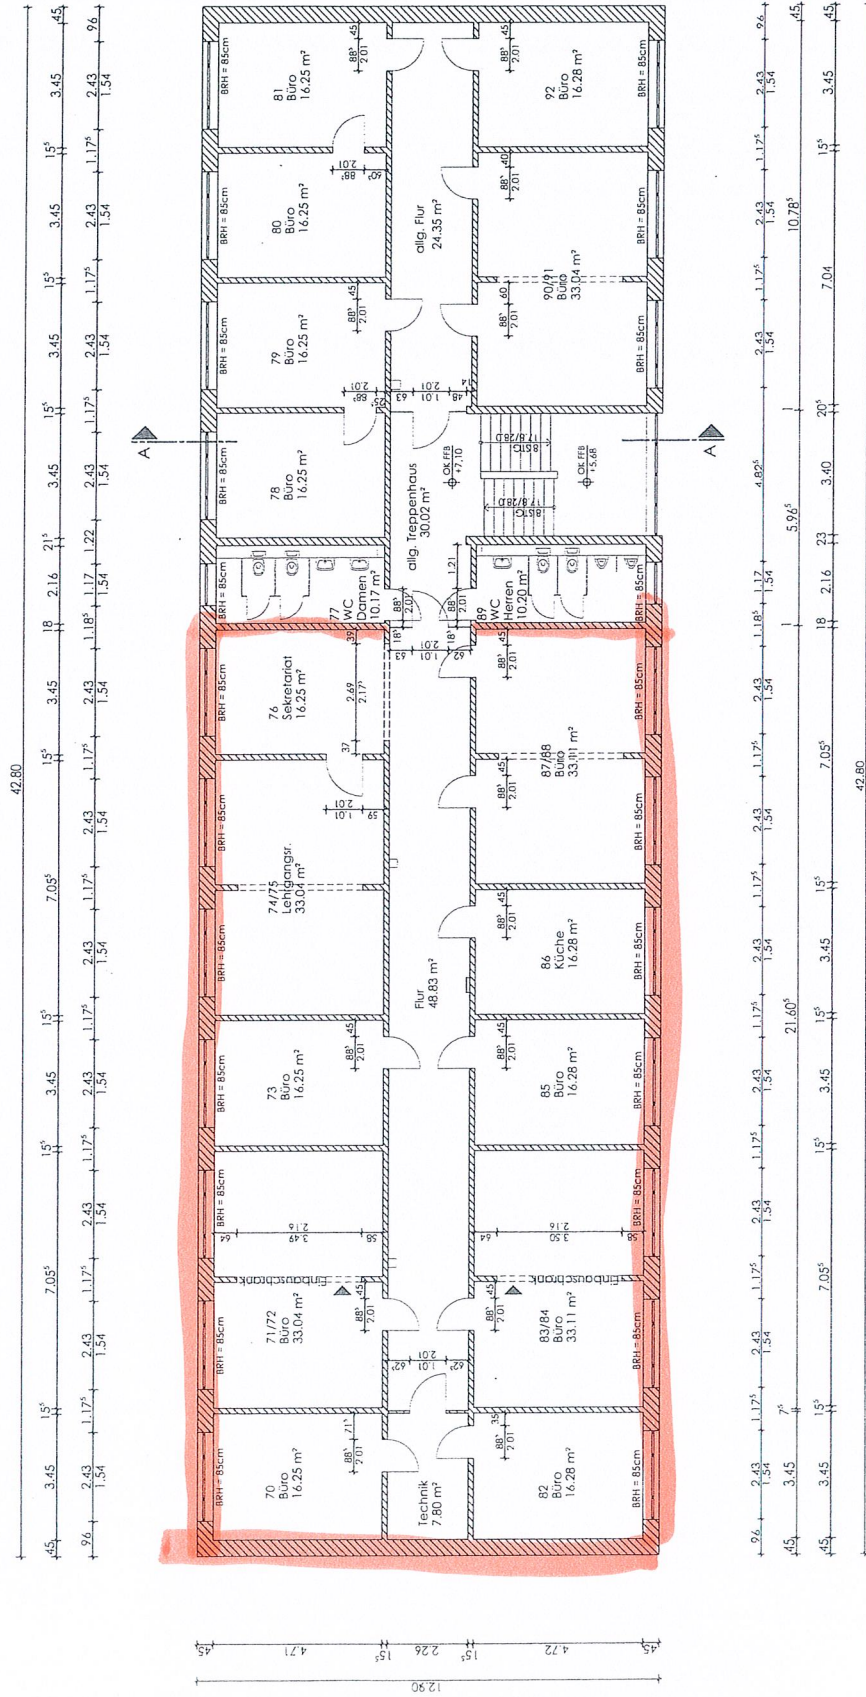

Projektname		BAUPLANUNG	
Projektstand		E. Werner Str. 29 c - 18058 Rostock	
Projektstand		Tel. 0381 4864104	
Projektstand		Kield Immobilien GmbH	
Projektstand		Ernst-Reuter-Str. 17	
Projektstand		9830 Hof / Sode	
Projektstand		Bestandsaufnahme eines Bürogebäudes	
Projektstand		Hawemannweg 16, 18069 Rostock	
Projektstand		Grundriss 2.OG	
Projektstand		8. Projektphase	
Projektstand		19/10	
Projektstand		1:100	
Projektstand		01.05	
Projektstand		15.09.2010	

H/B = 420 / 594 (0.25m²)

Alpen 2009