

45 m²

Einbauküche


Wohn/Schlafzimmer

Küche/Essen

Bad w. Badewanne

Stellplatz für
K+Z

Senefelder 10

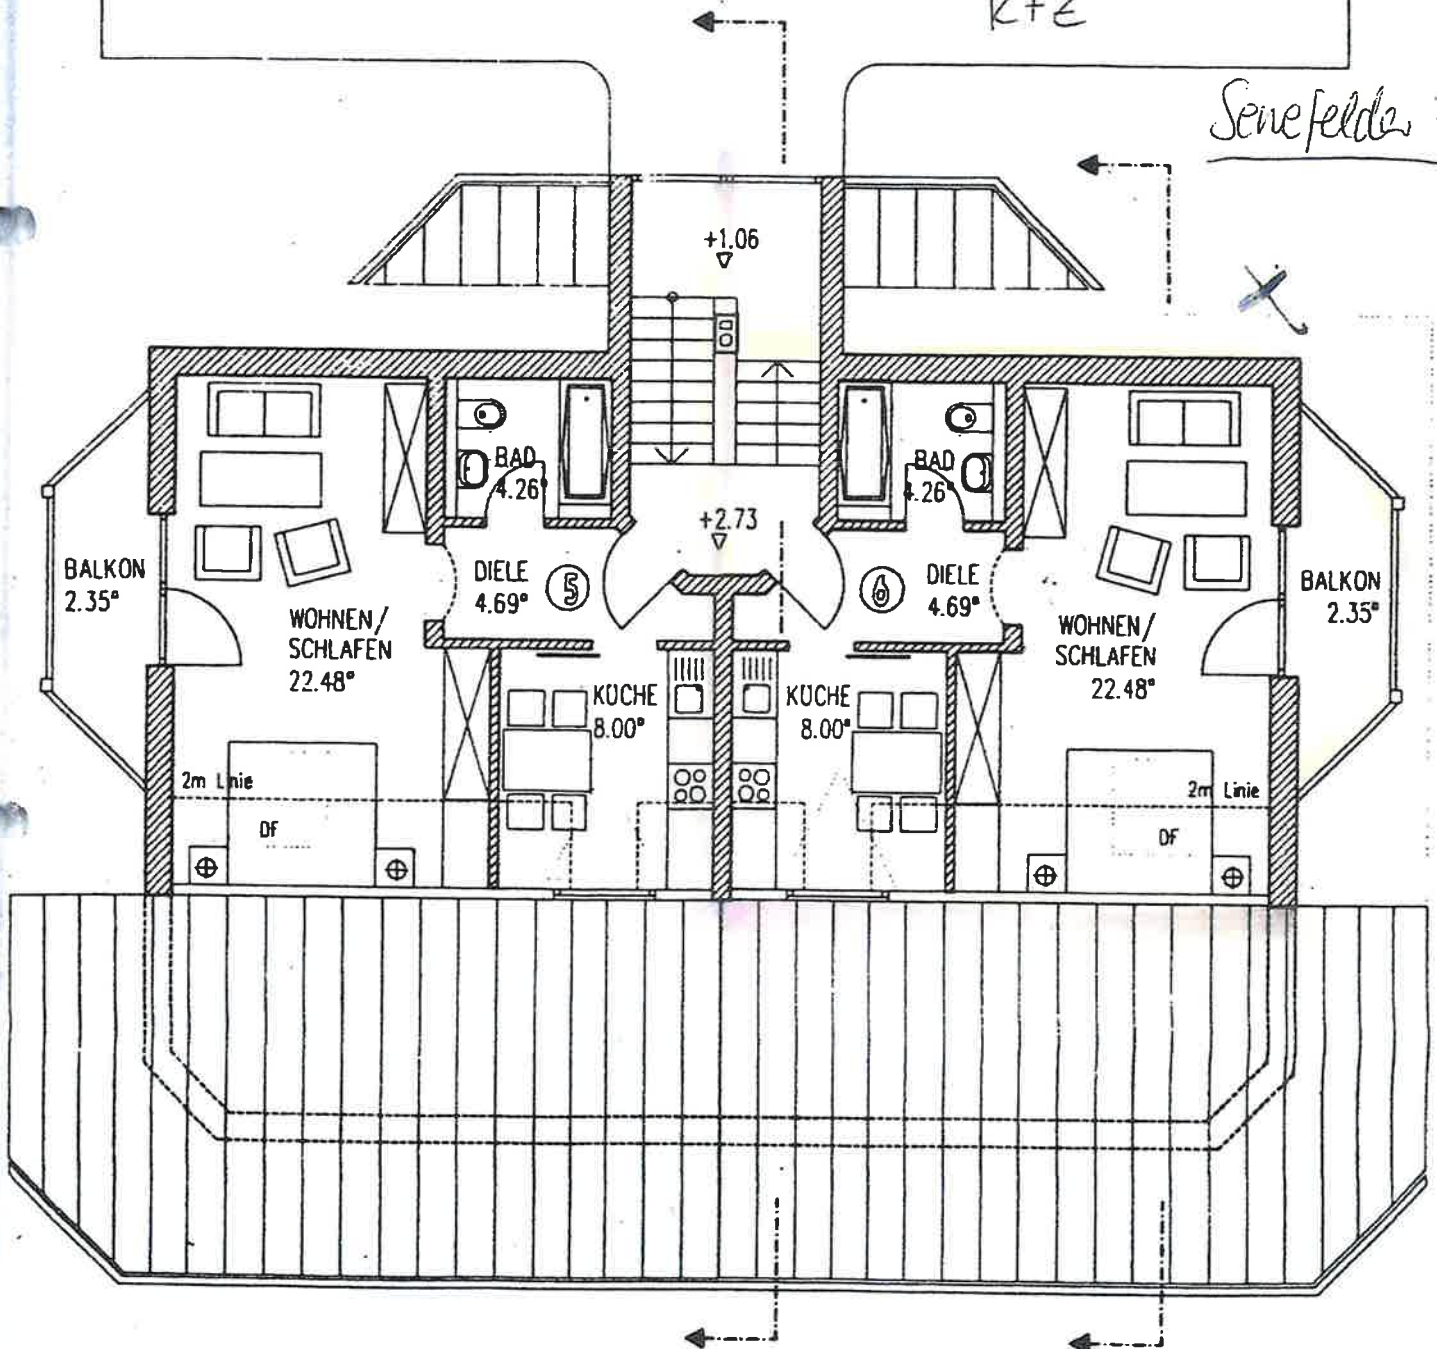

DACHGESCHOSS