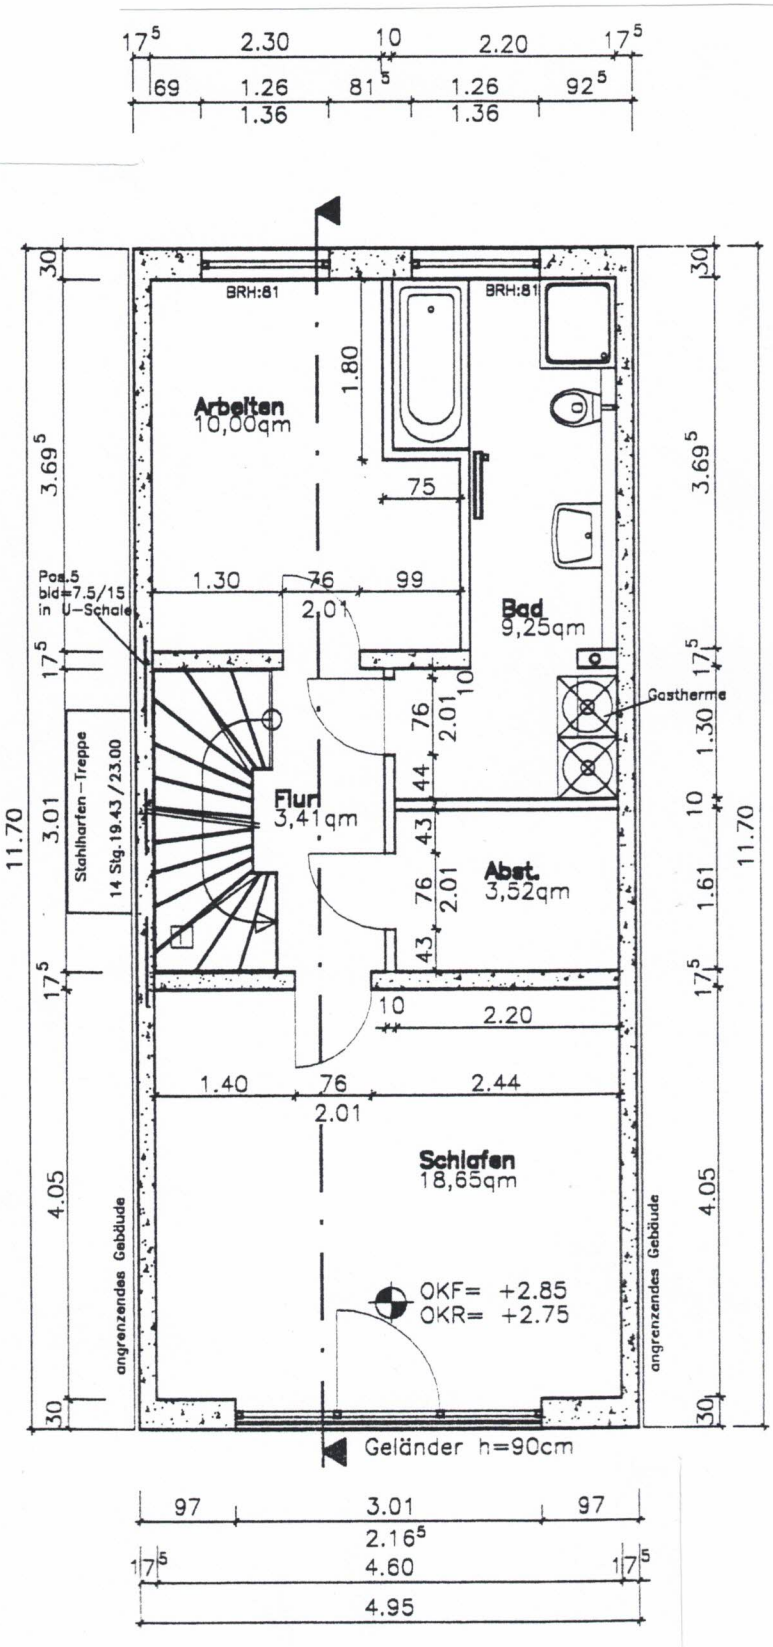
17.5
2.30
10
2.20
17.5
69
1.26
81.5
1.26
92.5
1.36
1.36
30
3.69.5
17.5
3.01
17.5
4.05
30
11.70
BRH:81
BRH:81
Arbeiten
10,00qm
1.80
75
Pos.5
bid=7.5/15
in U-Schale
1.30
76
99
2.01
Bad
9,25qm
10
76
2.01
44
Gastherme
Flur
3,41qm
43
76
2.01
43
Abst.
3,52qm
Stahlharfen-Treppe
14 Stg.19.43 /23.00
10
2.20
1.40
76
2.44
2.01
Schlafen
18,65qm
OKF= +2.85
OKR= +2.75
angrenzendes Gebäude
angrenzendes Gebäude
Geländer h=90cm
97
3.01
97
2.16.5
17.5
4.60
17.5
4.95