


## Ansichten III

M. 1 : 100

Neubau eines  
Wohnhauses  
(Variante 2)

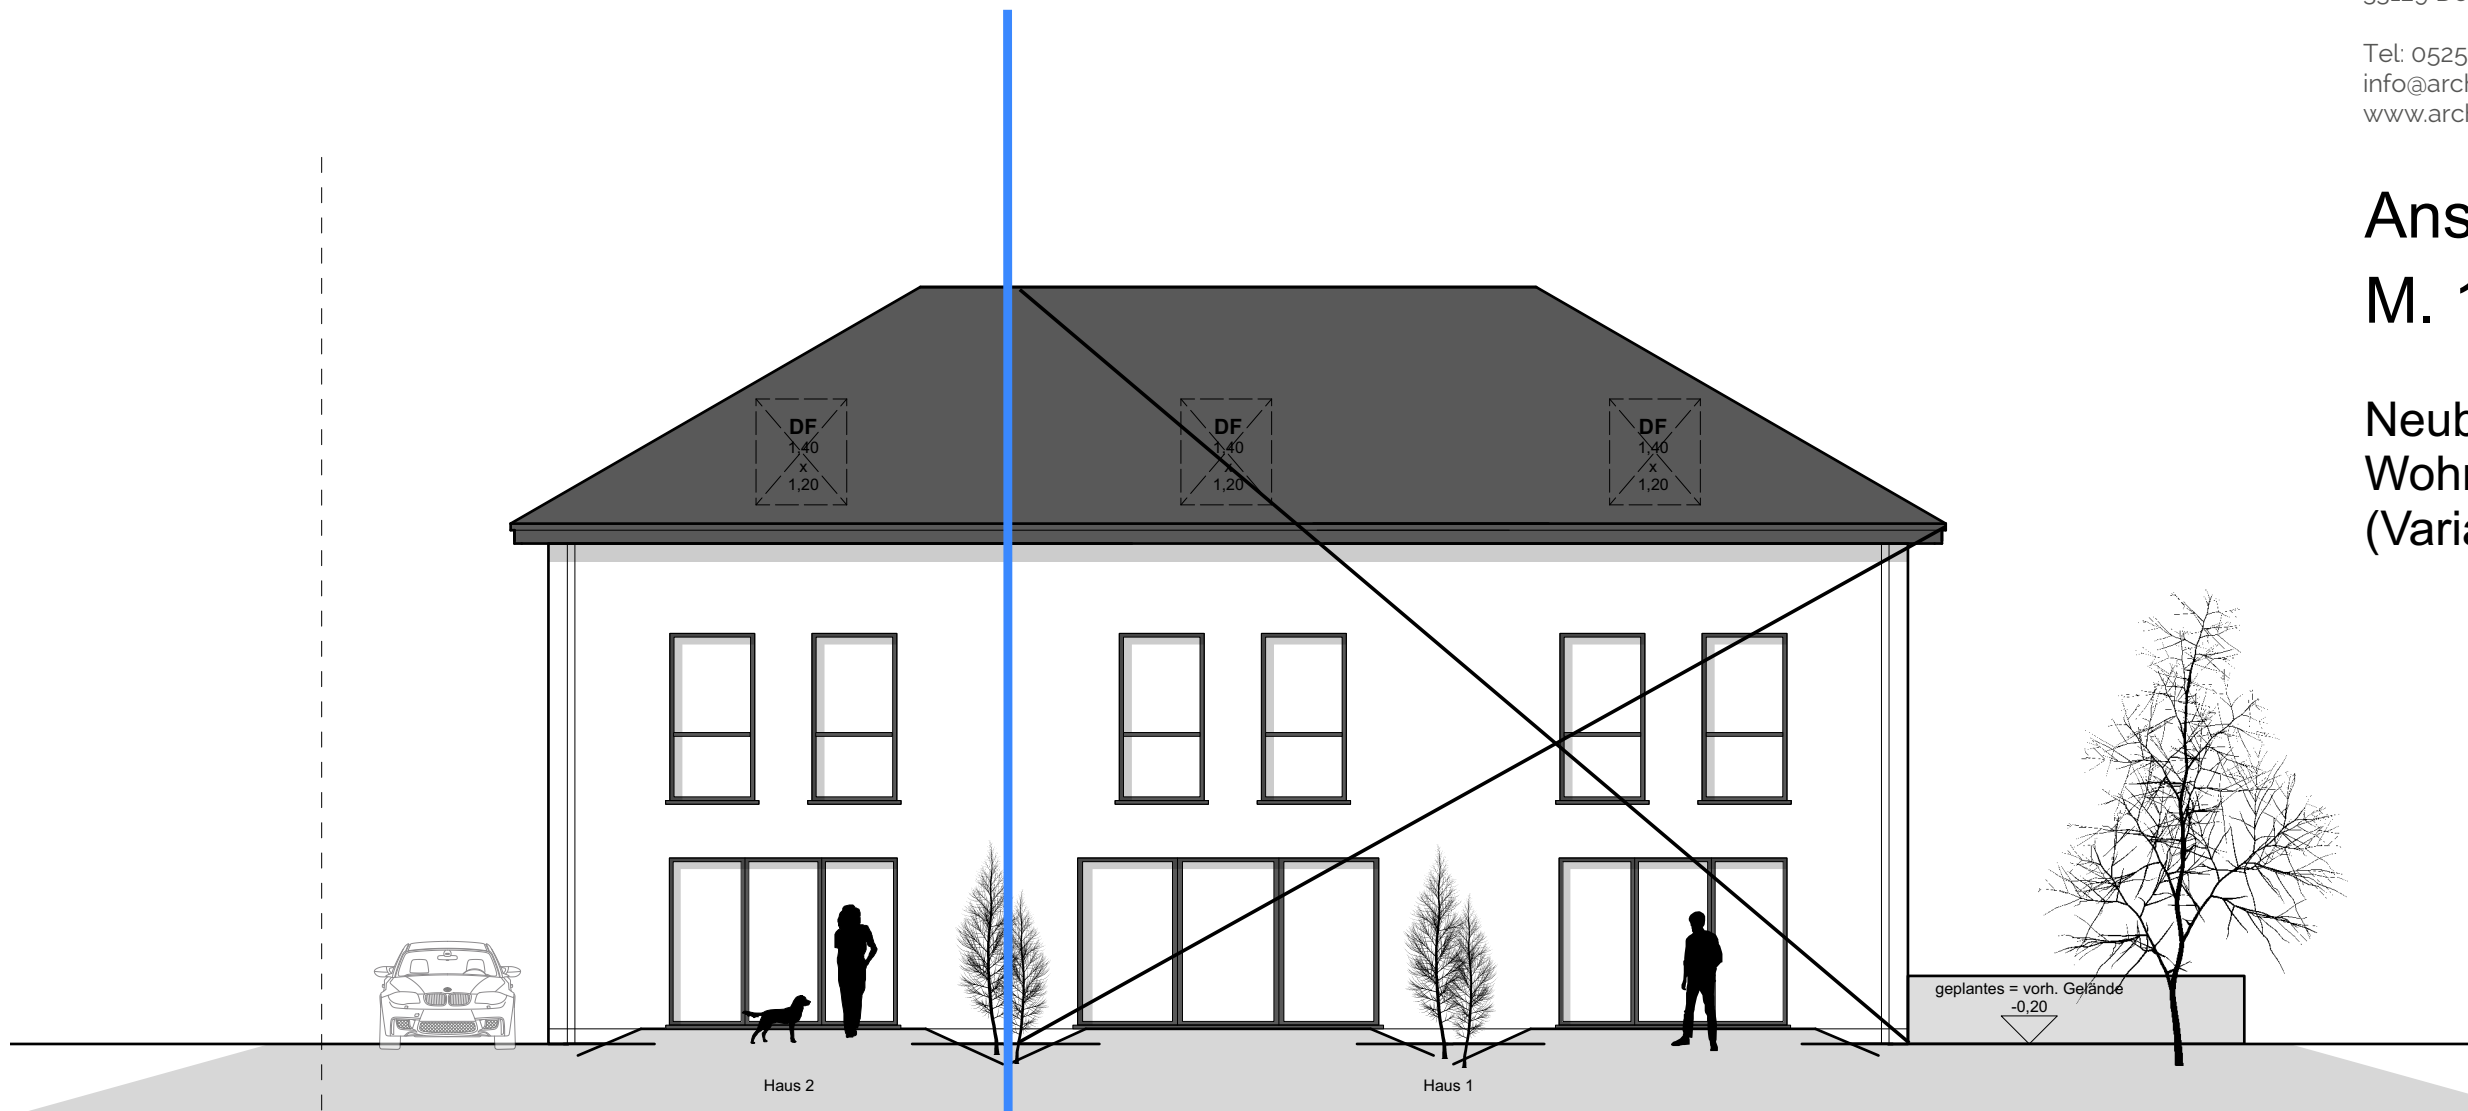

Bauort:

Elsener Straße 32 C  
33102 Paderborn

31. Mai 2023

der Bauherr

Osten