


Haus 7  
Wohnung 99  
2. Obergeschoss

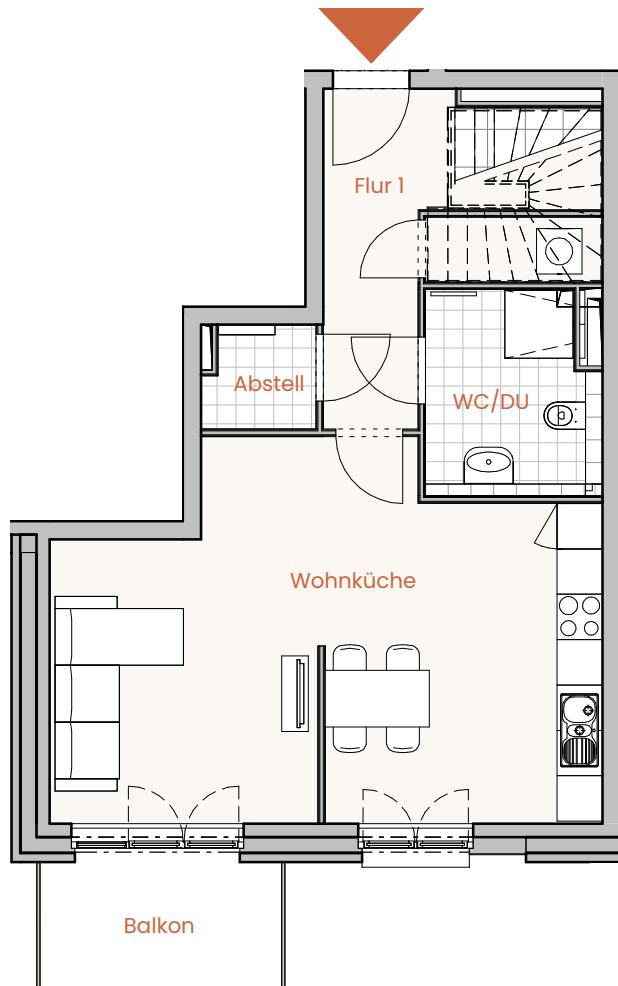



Wohnküche	32,62 m <sup>2</sup>
Abstell	1,71 m <sup>2</sup>
Flur 1	9,27 m <sup>2</sup>
WC/DU	6,06 m <sup>2</sup>
Balkon (50%)	2,64 m <sup>2</sup>
Abstell	2,00 m <sup>2</sup>

Die Möblierung ist ein Gestaltungsvorschlag und gehört nicht zum Ausstattungsumfang.  
Für zwischenzeitliche Änderungen können wir keine Haftung übernehmen.

100 cm 100 cm


Maßstab 1:100

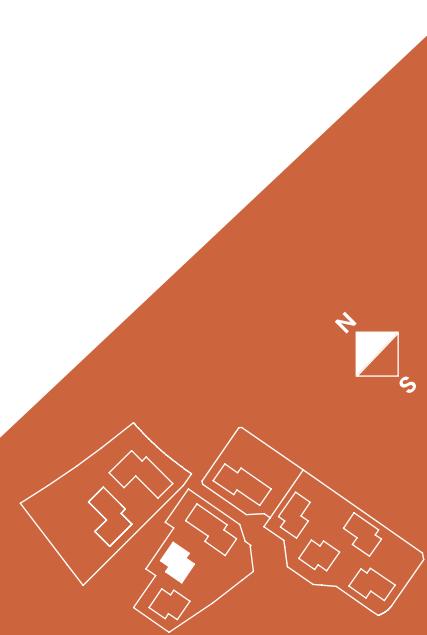

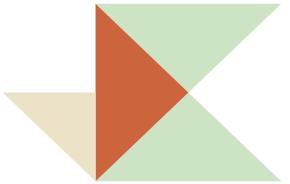

JOHANNES KEPLER  
Apartments

Haus 7  
Wohnung 99  
3. Obergeschoss

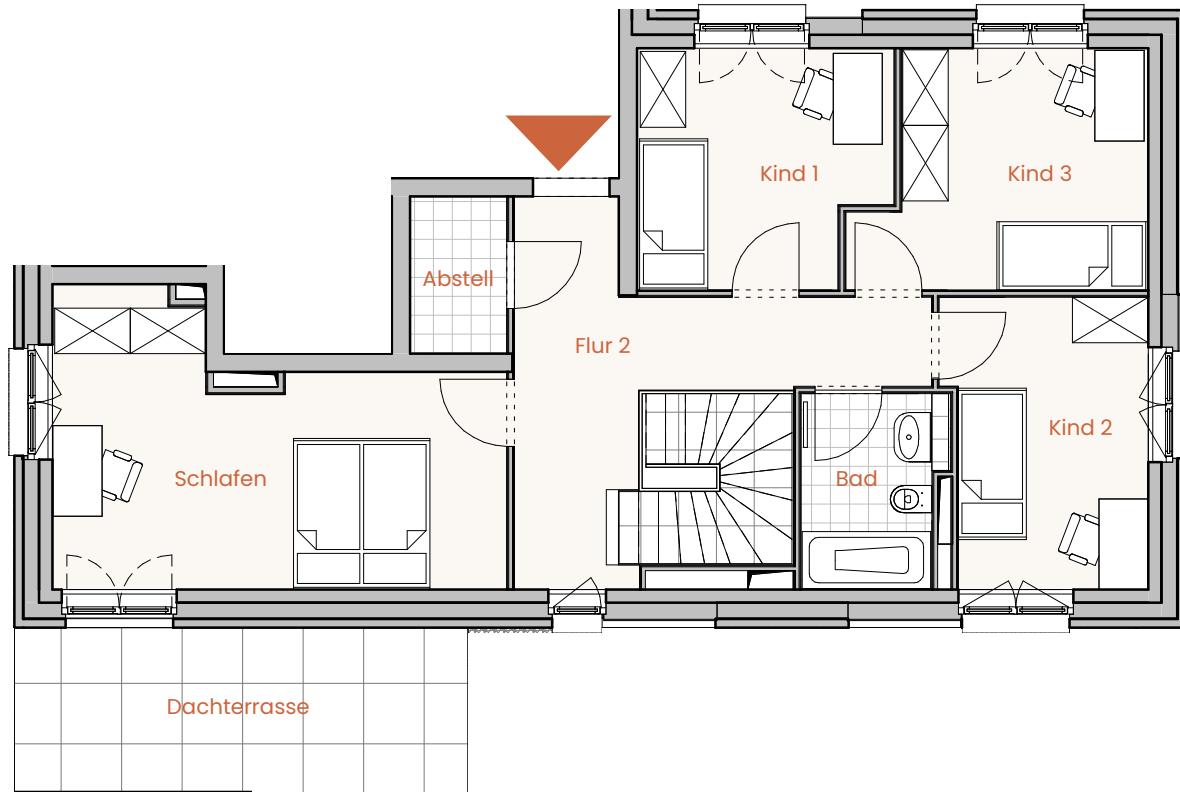

Dachterrasse	13,17 m <sup>2</sup>
Flur 2	13,61 m <sup>2</sup>
Kind 1	10,32 m <sup>2</sup>
Kind 3	11,47 m <sup>2</sup>
Kind 2	9,98 m <sup>2</sup>
Schlafen	19,04 m <sup>2</sup>
Bad	4,60 m <sup>2</sup>
Abstell	2,62 m <sup>2</sup>
<b>Gesamt</b>	<b>139,11 m<sup>2</sup></b>

Die Möblierung ist ein Gestaltungsvorschlag und gehört nicht zum Ausstattungsumfang.  
Für zwischenzeitliche Änderungen können wir keine Haftung übernehmen.

100 cm 100 cm

Maßstab 1:100

PETERS & PETERS  
In Hamburg Zuhause.

