


Alle Fenster Holzseitig als Holzfenster (Lärche)  
 Neue Fenster/Gauben: mit Aufsatzrolläden

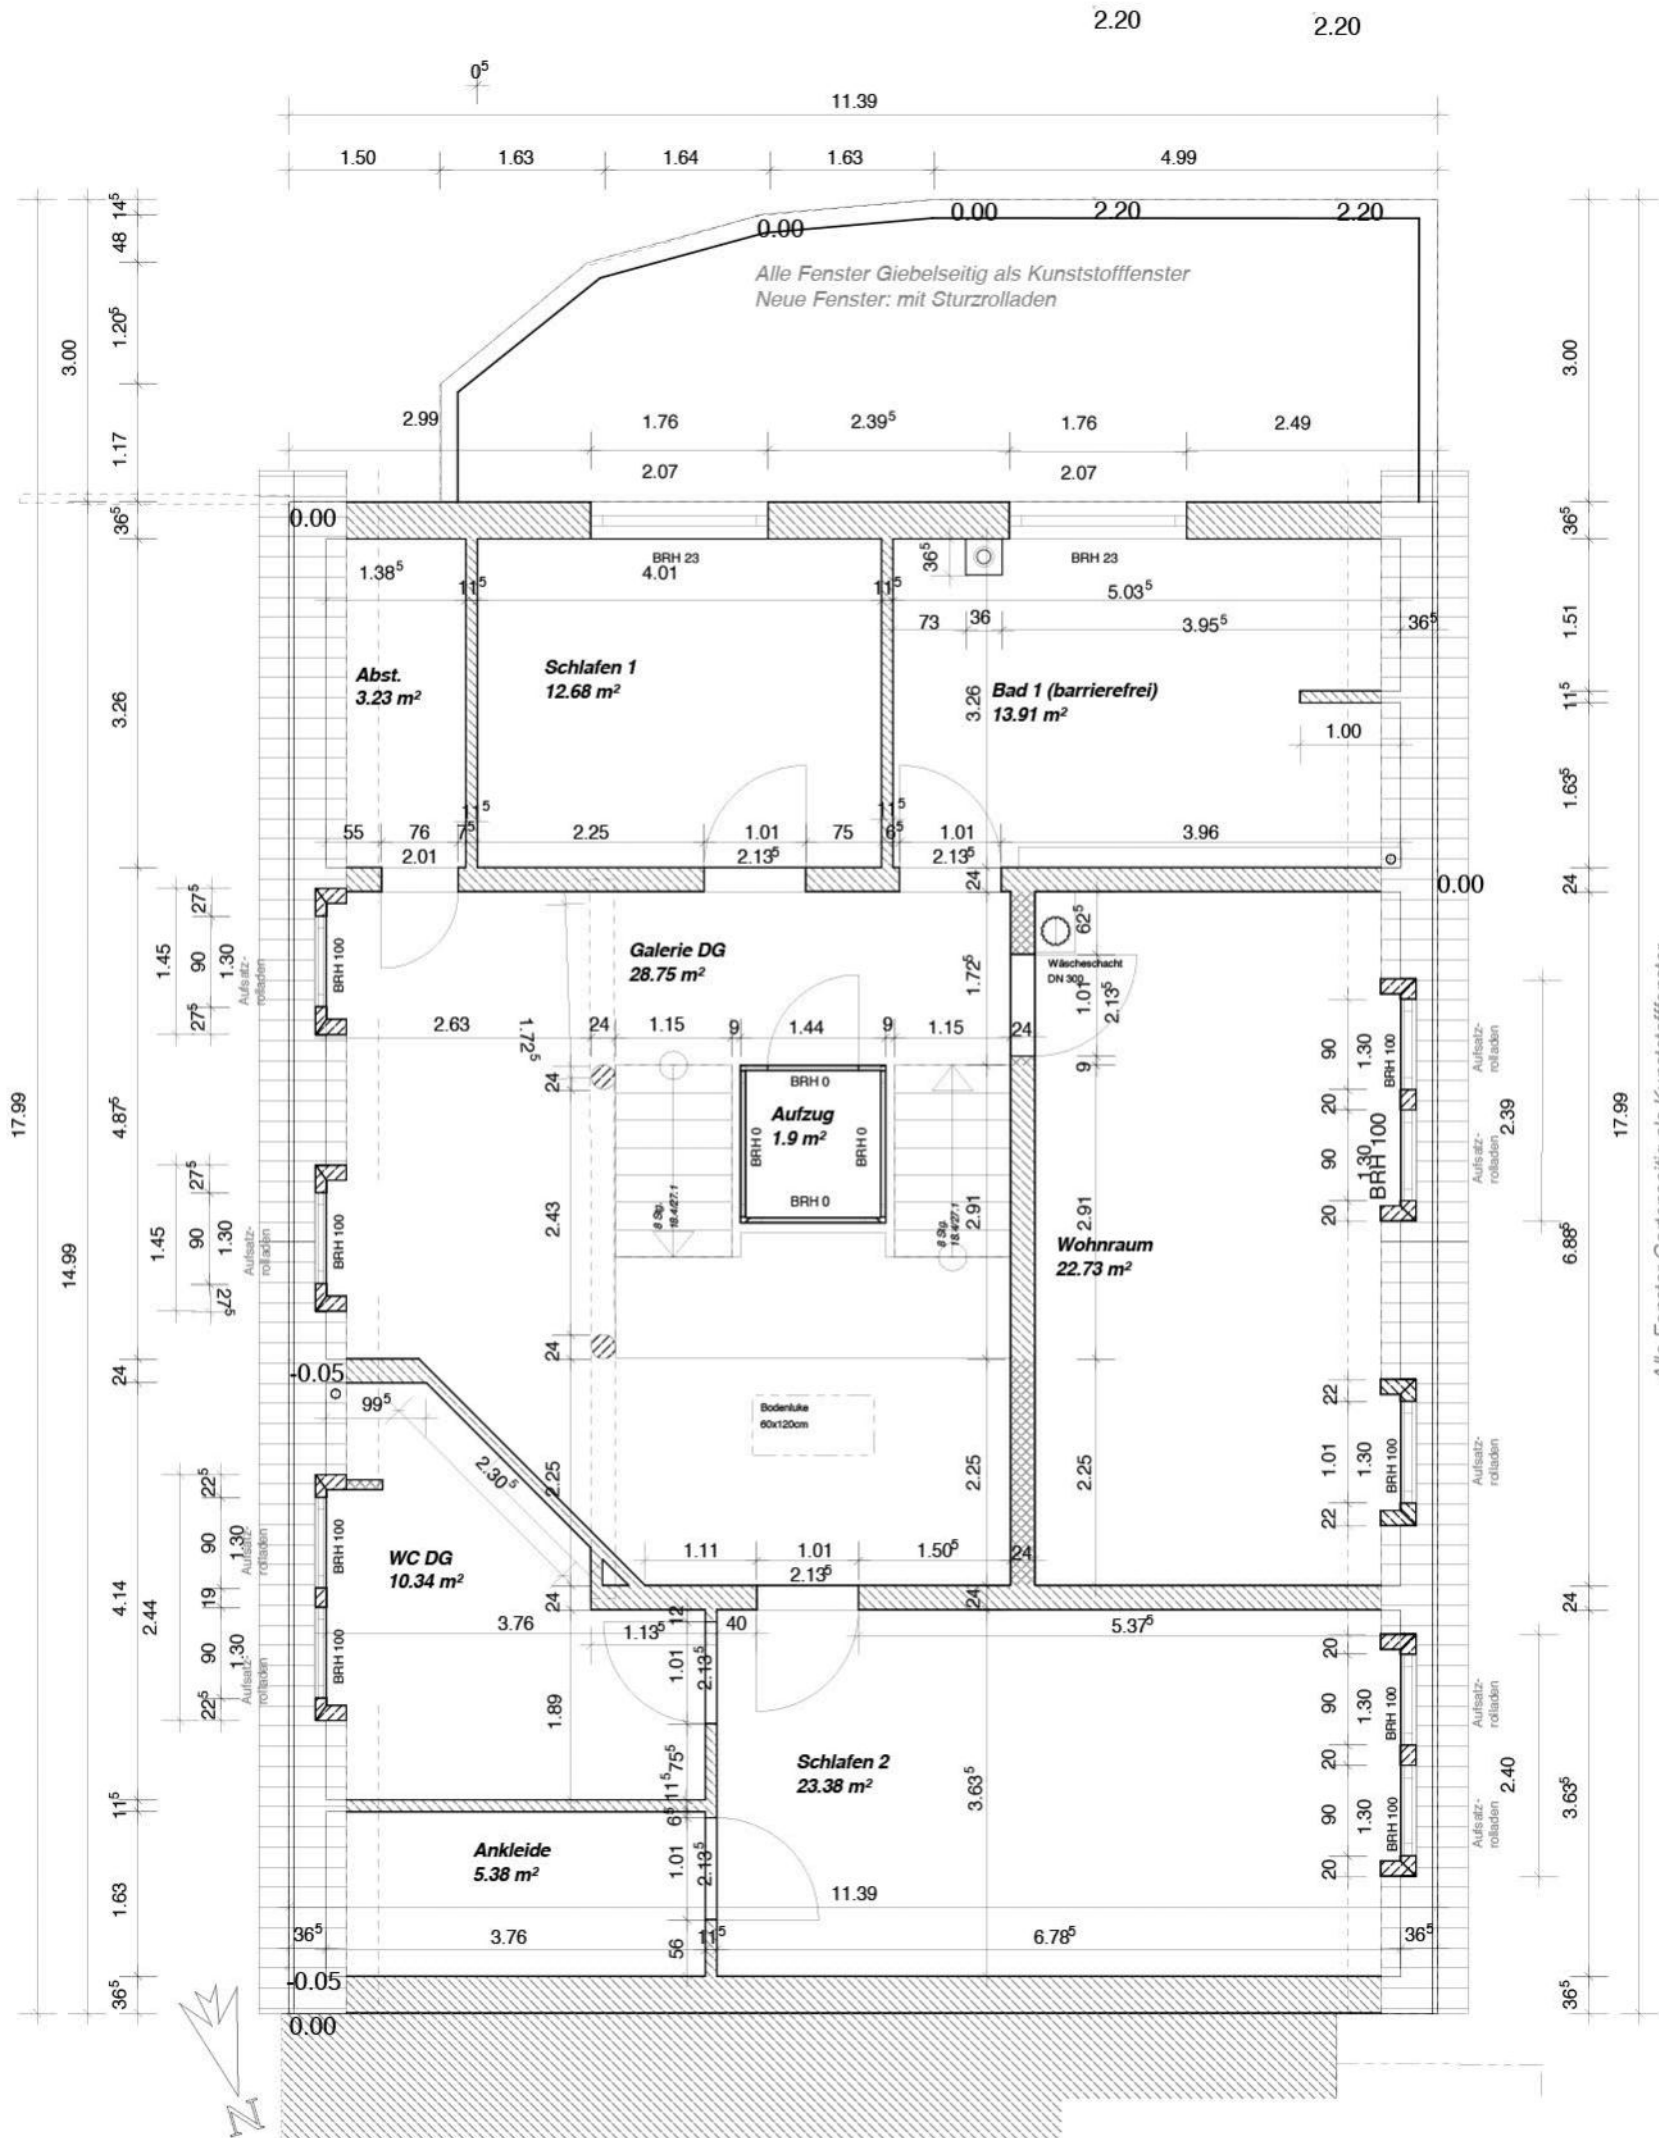

Alle Fenster Gartenseitig als Kunststofffenster  
 Neue Fenster/Gauben: mit Aufsatzrolläden

**Bestand "ALTAHUS"**

Änderungen zu AF 6 vom 20.03.2012  
 - Korrektur Türhöhe Wohnraum auf 2,135m

Änderungen zu AF 5 vom 15.03.2012  
 - Höhen aller Innentüren 2,135m  
 - Breiten aller Innentüren 1,01m (außer Abst.)