



LAGEPLAN M 1 : 500 EINSTELLPLÄTZE

GEMARKUNG WESTERSTEDE, FLUR 88

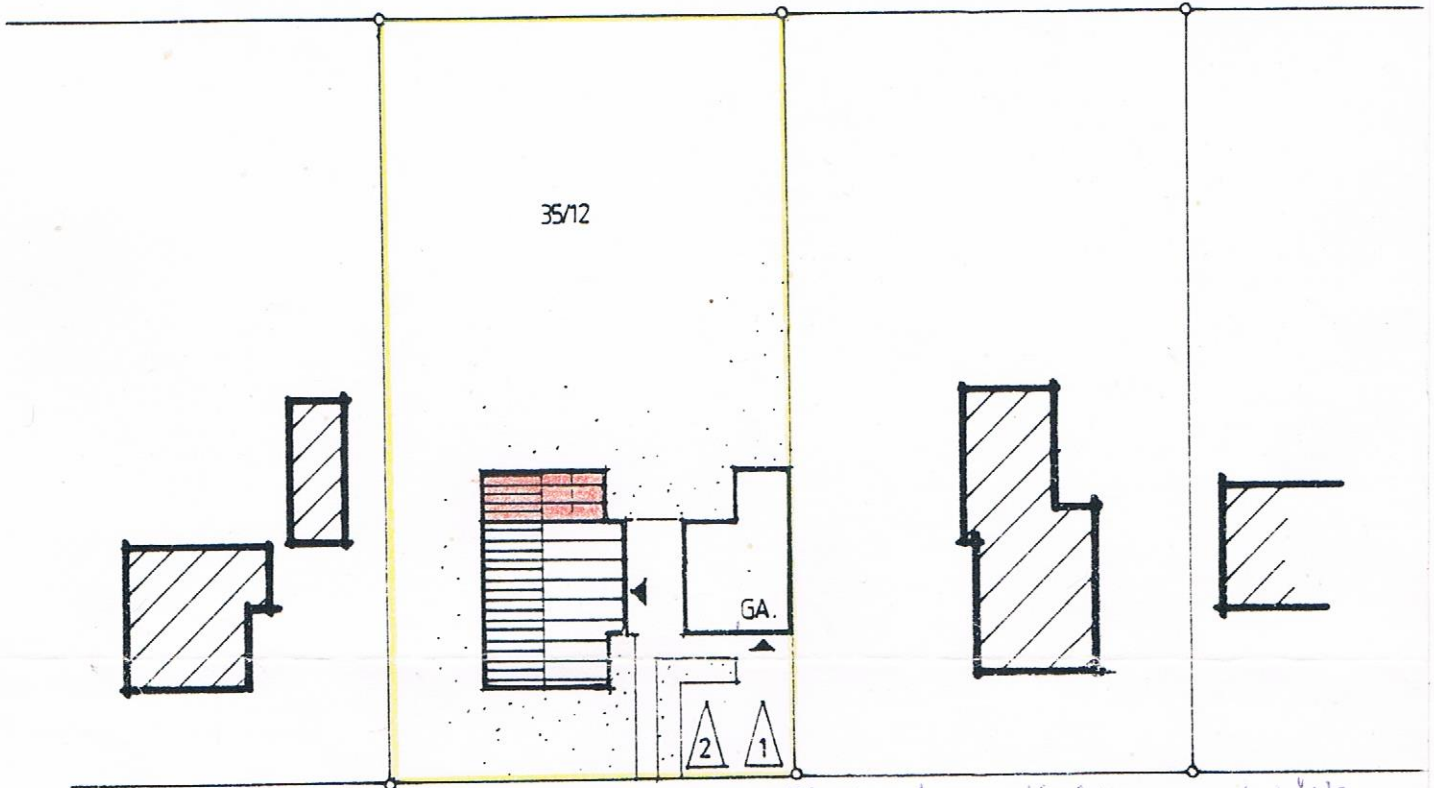

3m Abstand vom Nachbargrundstück

AM DORFPLATZ

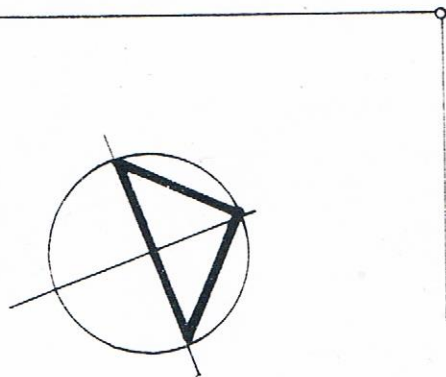

Bauaufsichtlich geprüft und mit
Bauschein-Nr. B 1433/93
zur Ausführung genehmigt.

Westerstede, den 2.02. 1993
Landkreis Ammerland
- Bauaufsichtsbehörde -

B. & J.

BAUVORHABEN : DACHAUFSTOCKUNG
BAUHERR : GEORG TAMMEN
BAUORT : AM DORFPLATZ 4

2910 WESTERSTEDE- TARBARG


dipl.-ing. architekt
harm van deest


poppenburgerstraße 47
29574 Weststeden/Bedingen
telefon 04955/7565

Georg Tamm


BAUHERR

PLANER

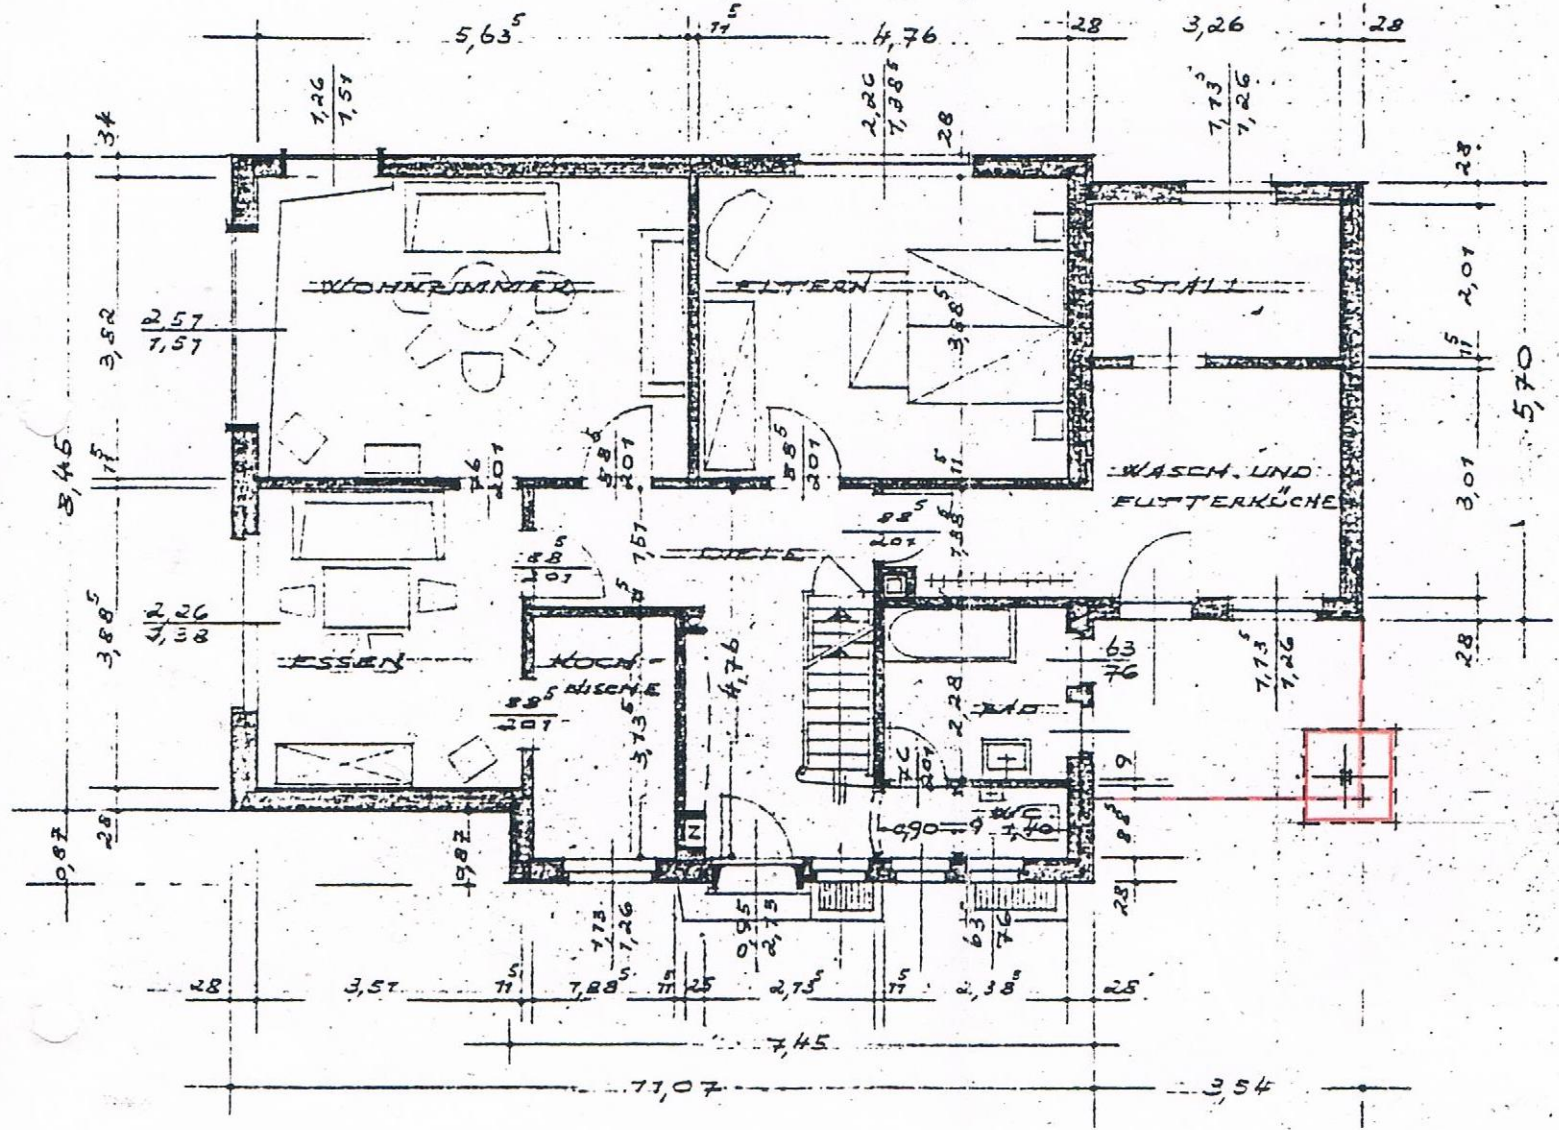

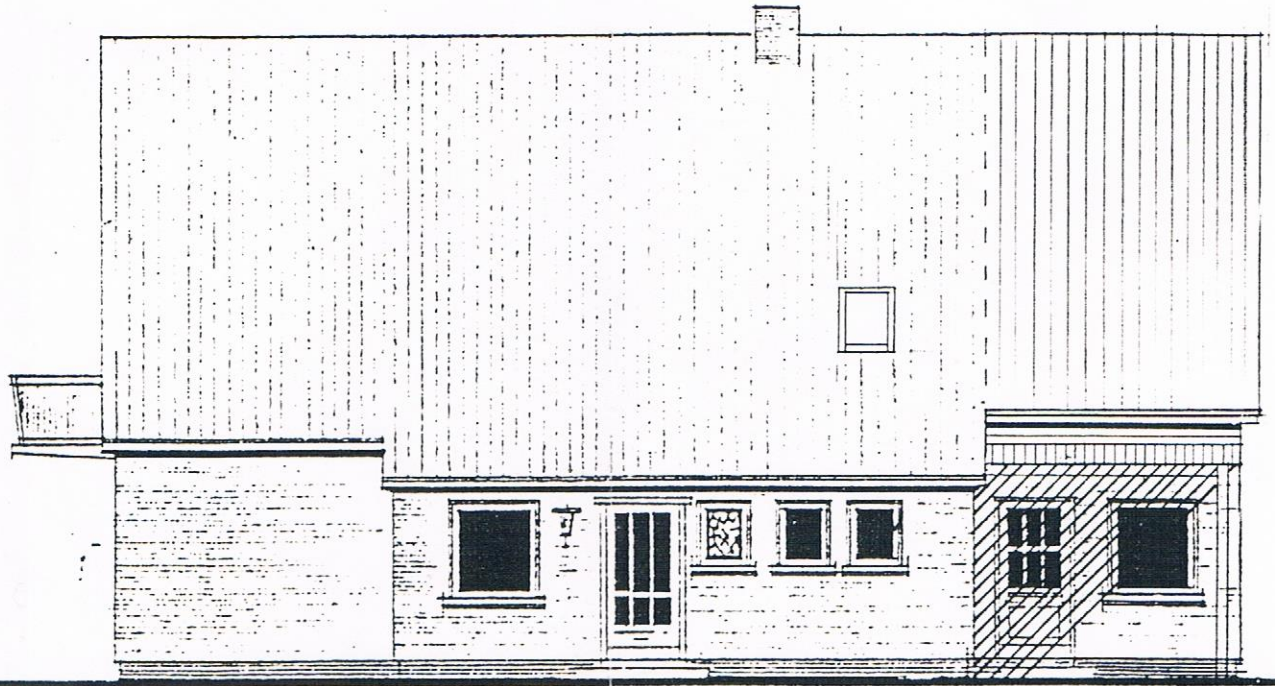

NORDEN

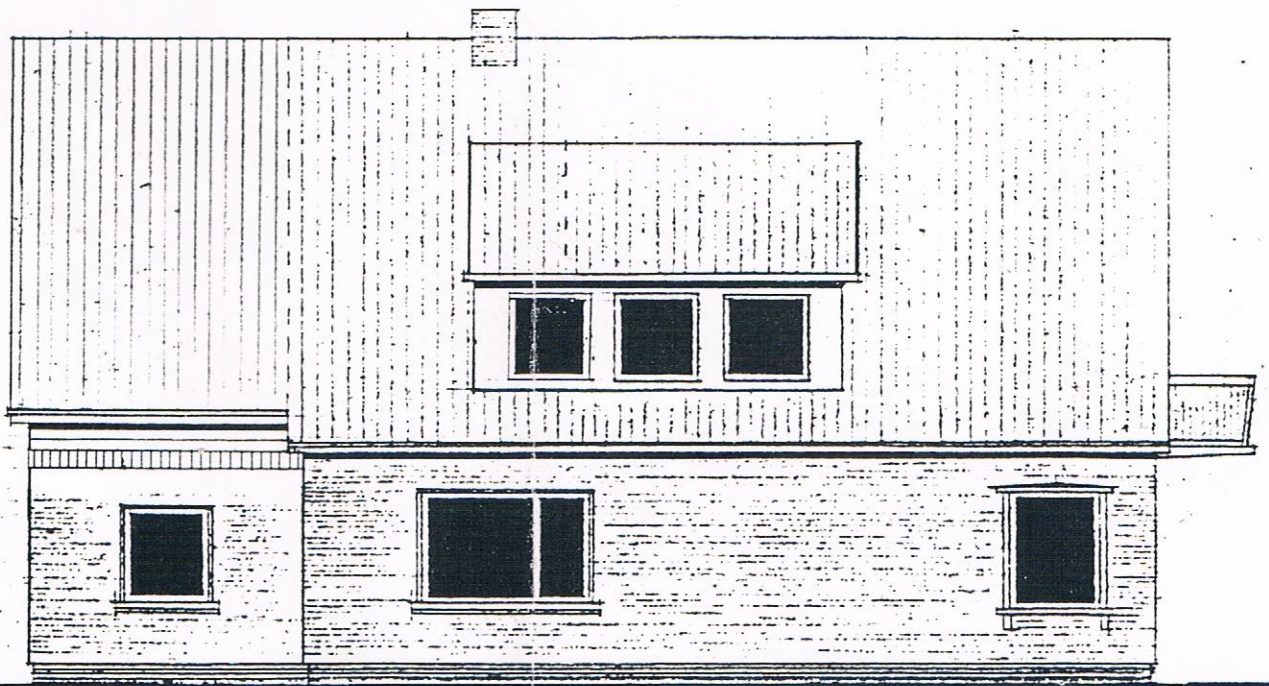

SÜDEN

Ausführung nach geprüfter
 statischer Berechnung
 Mauerwerk nach DIN 1053

NEU
 ABBRUCH



OSTEN

Bauaufsichtlich geprüft und mit
Bauschein-Nr. *B 7433/95*
zur Ausführung genehmigt.

Westerstede, den *2.02.* 19 *94*
Landkreis Ammerland
- Bauaufsichtsbehörde -

Handwritten signature

DACH - U. DECKENKONSTR.
LT. STATIK

WIE VORH.
51°

UMLFD.
STB.-
RING-
BALKEN

HOLZBAUEN

2.50

2.75

25

2.75

SCHNITT

2.20

BAUVORHABEN : DACHAUFSTOCKUNG (SCHAFFUNG E.
2. WOHNHEIT)

BAUHERR : GEORG TAMMEN

BAUORT : AM DORFPLATZ 4
2910 WESTERSTEDT - TARBURG

Handwritten signature: Georg Tamm

RAIHFERR

dipl.-ing. architekt
harm van deest

papenburgerstraße 47
2957 westoverledingen
telefon 04955/7565

PLANFR. 145.02