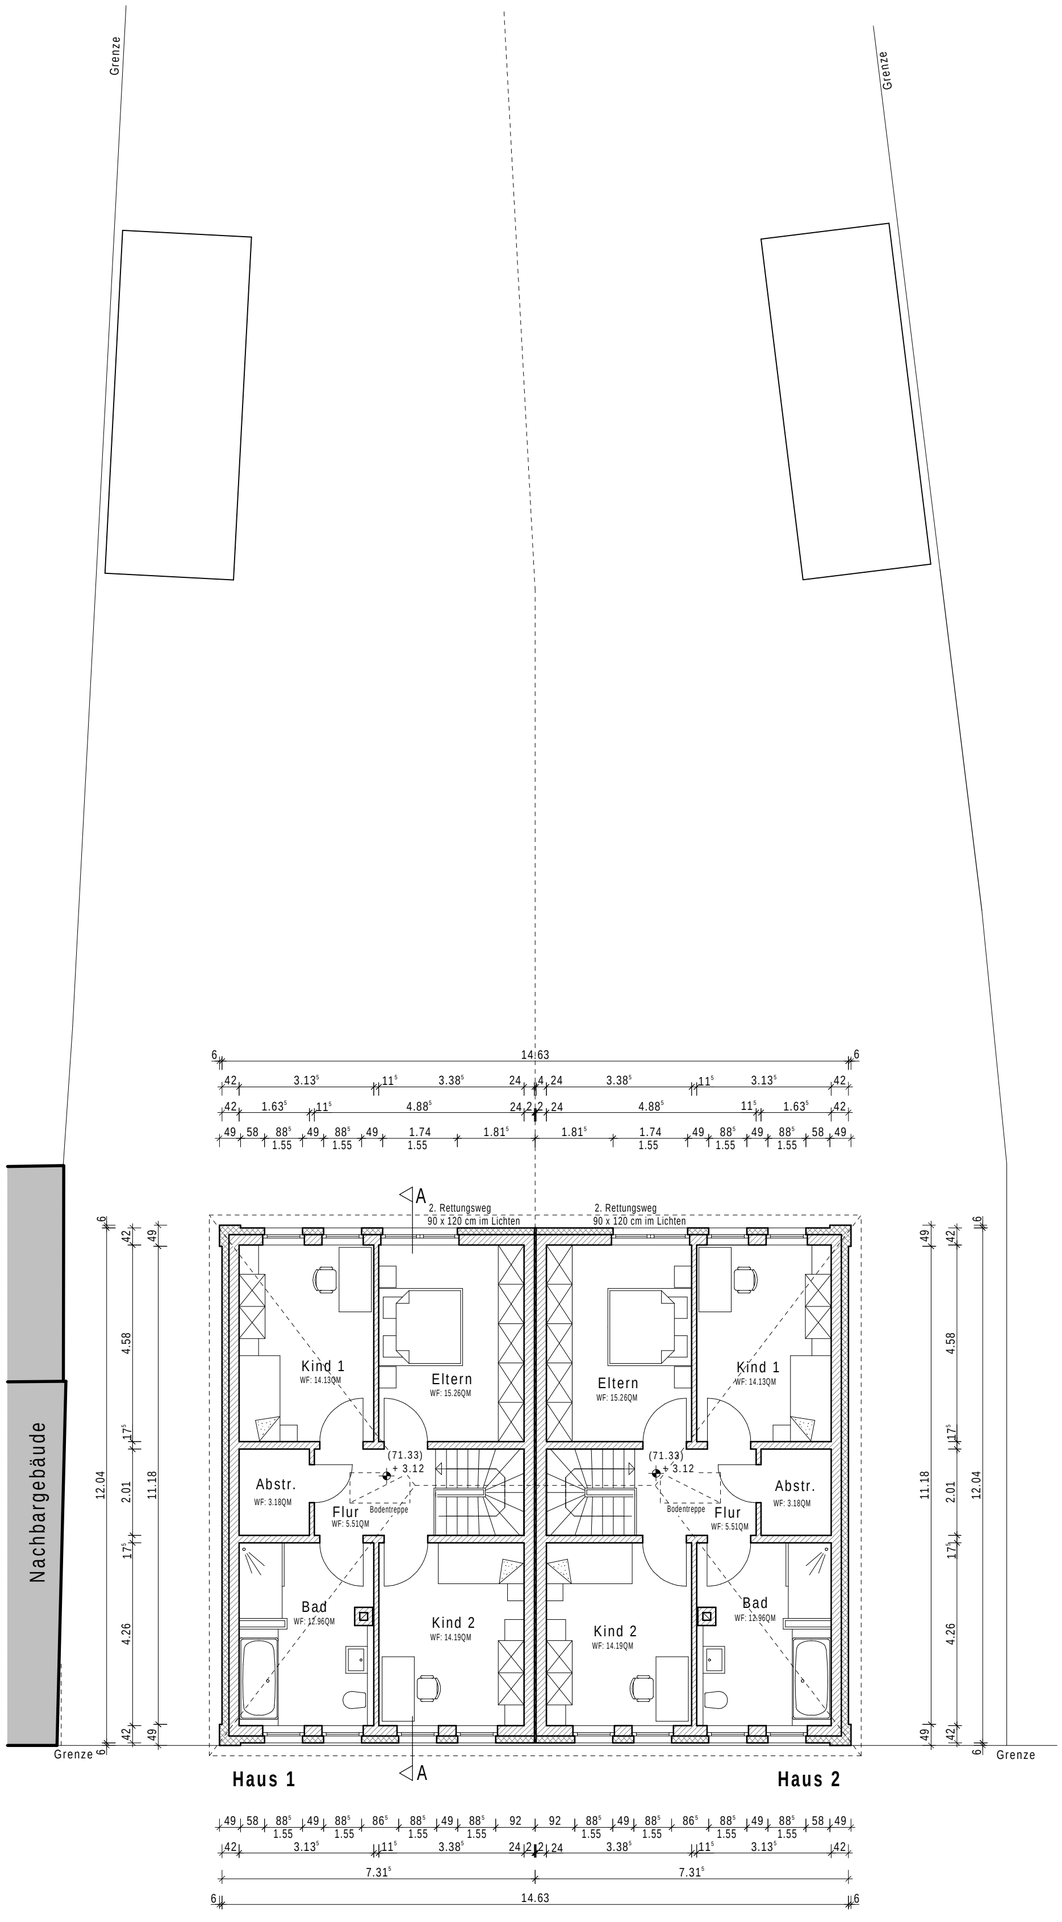

BAUANTRAG

LAGEPLAN:

DIPL. - ING. UDO KRACKE

AMTLICHER LAGEPLAN

NUMMER:

FLURSTÜCK:	FLUR:	GEMARKUNG:
118/2, 119, 120	**18**	**STRAUSBERG**

BAUVORHABEN:

2.NACHTRAG ZUM AKTENZEICHEN: 63.30/00736 - 15
(BAUGENEHMIGUNG VOM 31.07.2015)
ERRICHTUNG EINES DOPPELHAUSES MIT CARPORTS
15344 STRAUSBERG, JUNGFERNSTRASSE 29/30

PLAN:

OBERGESCHOSS

BAUHERR:

HERR ECKARD O. KANOLD
DELBRÜCKSTR. 7
14193 BERLIN

UNTERSCHRIFT :

BAUVORLAGE BERECHTIGT:

IBK
BÜRO THOMAS KANNEGIESSER
HORNETWEG 23
12685 BERLIN

UNTERSCHRIFT:

PLANUNG / ENTWURF / DESIGN:

AIS
PROJEKTENTWICKLUNG BERLIN

PLANUNG / ENTWURF / DESIGN:

AIS PROJEKTENTWICKLUNG **BERLIN**

KÖBISSTRASSE 1 / 10785 BERLIN

TEL : 030 / 88774355 FAX : 030 / 88774356

COPYRIGHT:

copyright
all rights reserved

M.= 1 : 100	GEZ.:	GEZ.:	DATUM:
BALTT - NR. 02	**DIEKMEIER**	**SCHULHOF**	20.07.2016