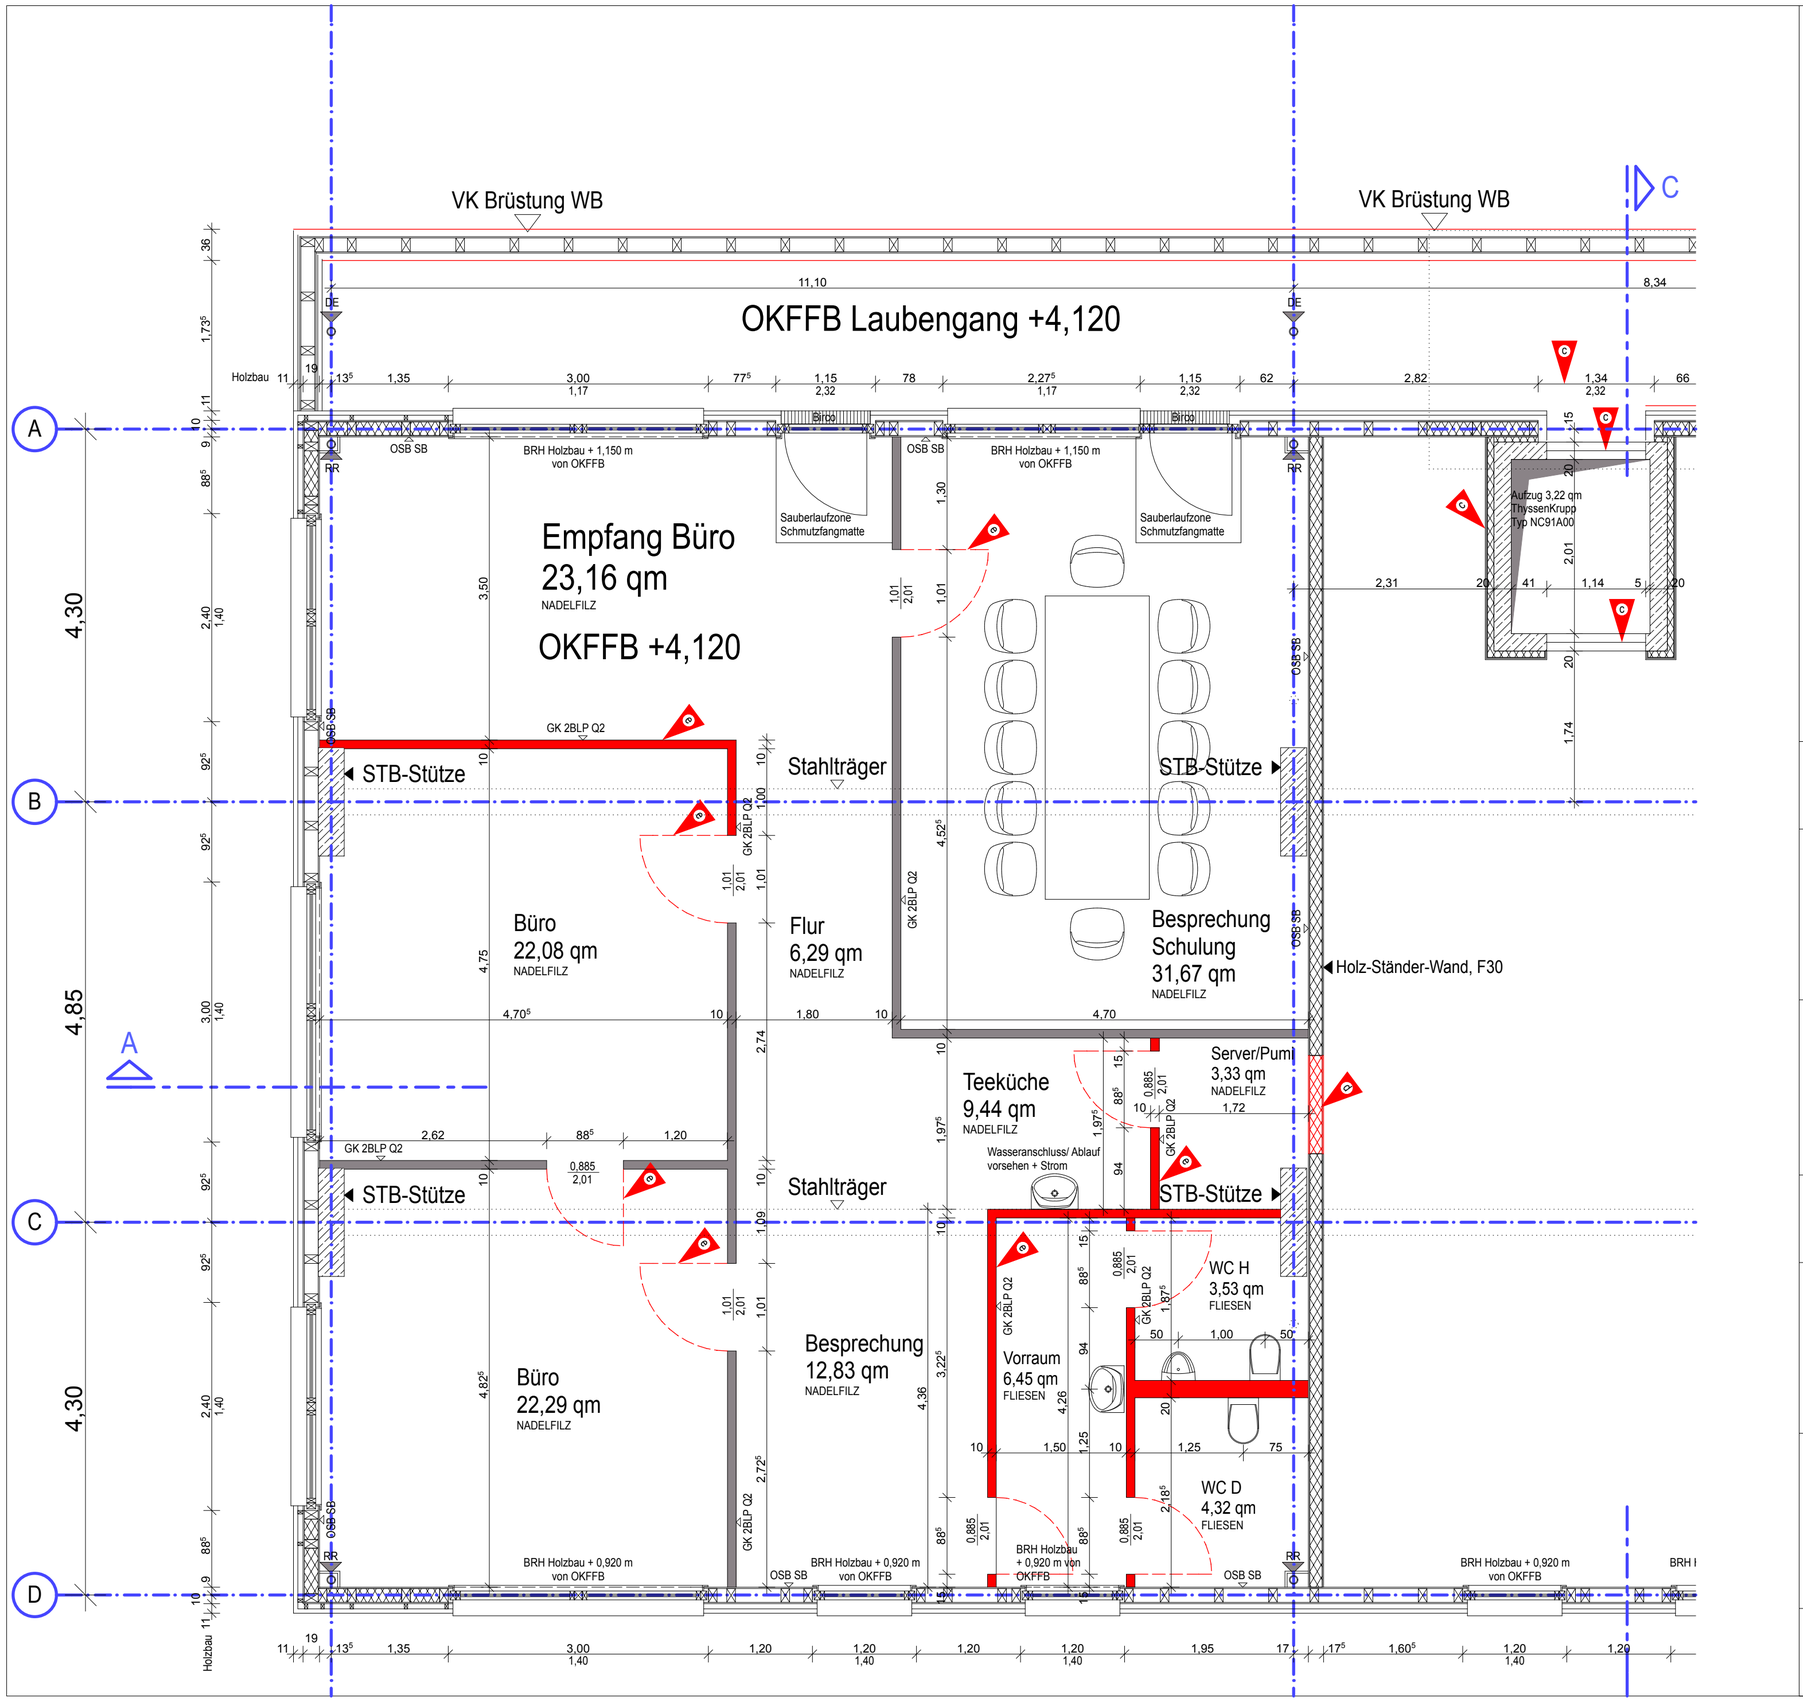

Ausführungsplanung

PLAN:
Obergeschoss
BÜRO LUIK

ZEICH - NR:

BAUVORHABEN:
Neubau einer Werkhalle
mit Büro´s, Lagerhallen und einer Wohnung

Esslinger Str. 18
73249 Wernau

FLURSTÜCK:

BAUHERR:

Firma
Stefan Kübler
Siegenhof 15
73262 Reichenbach

ARCHITEKT:

AXELSCHENKE Architektur
Kesselwasen 10
73728 Esslingen am Neckar

M: 1:50	GEZ.: **A. Schenke**	DATUM: 26.11.2013