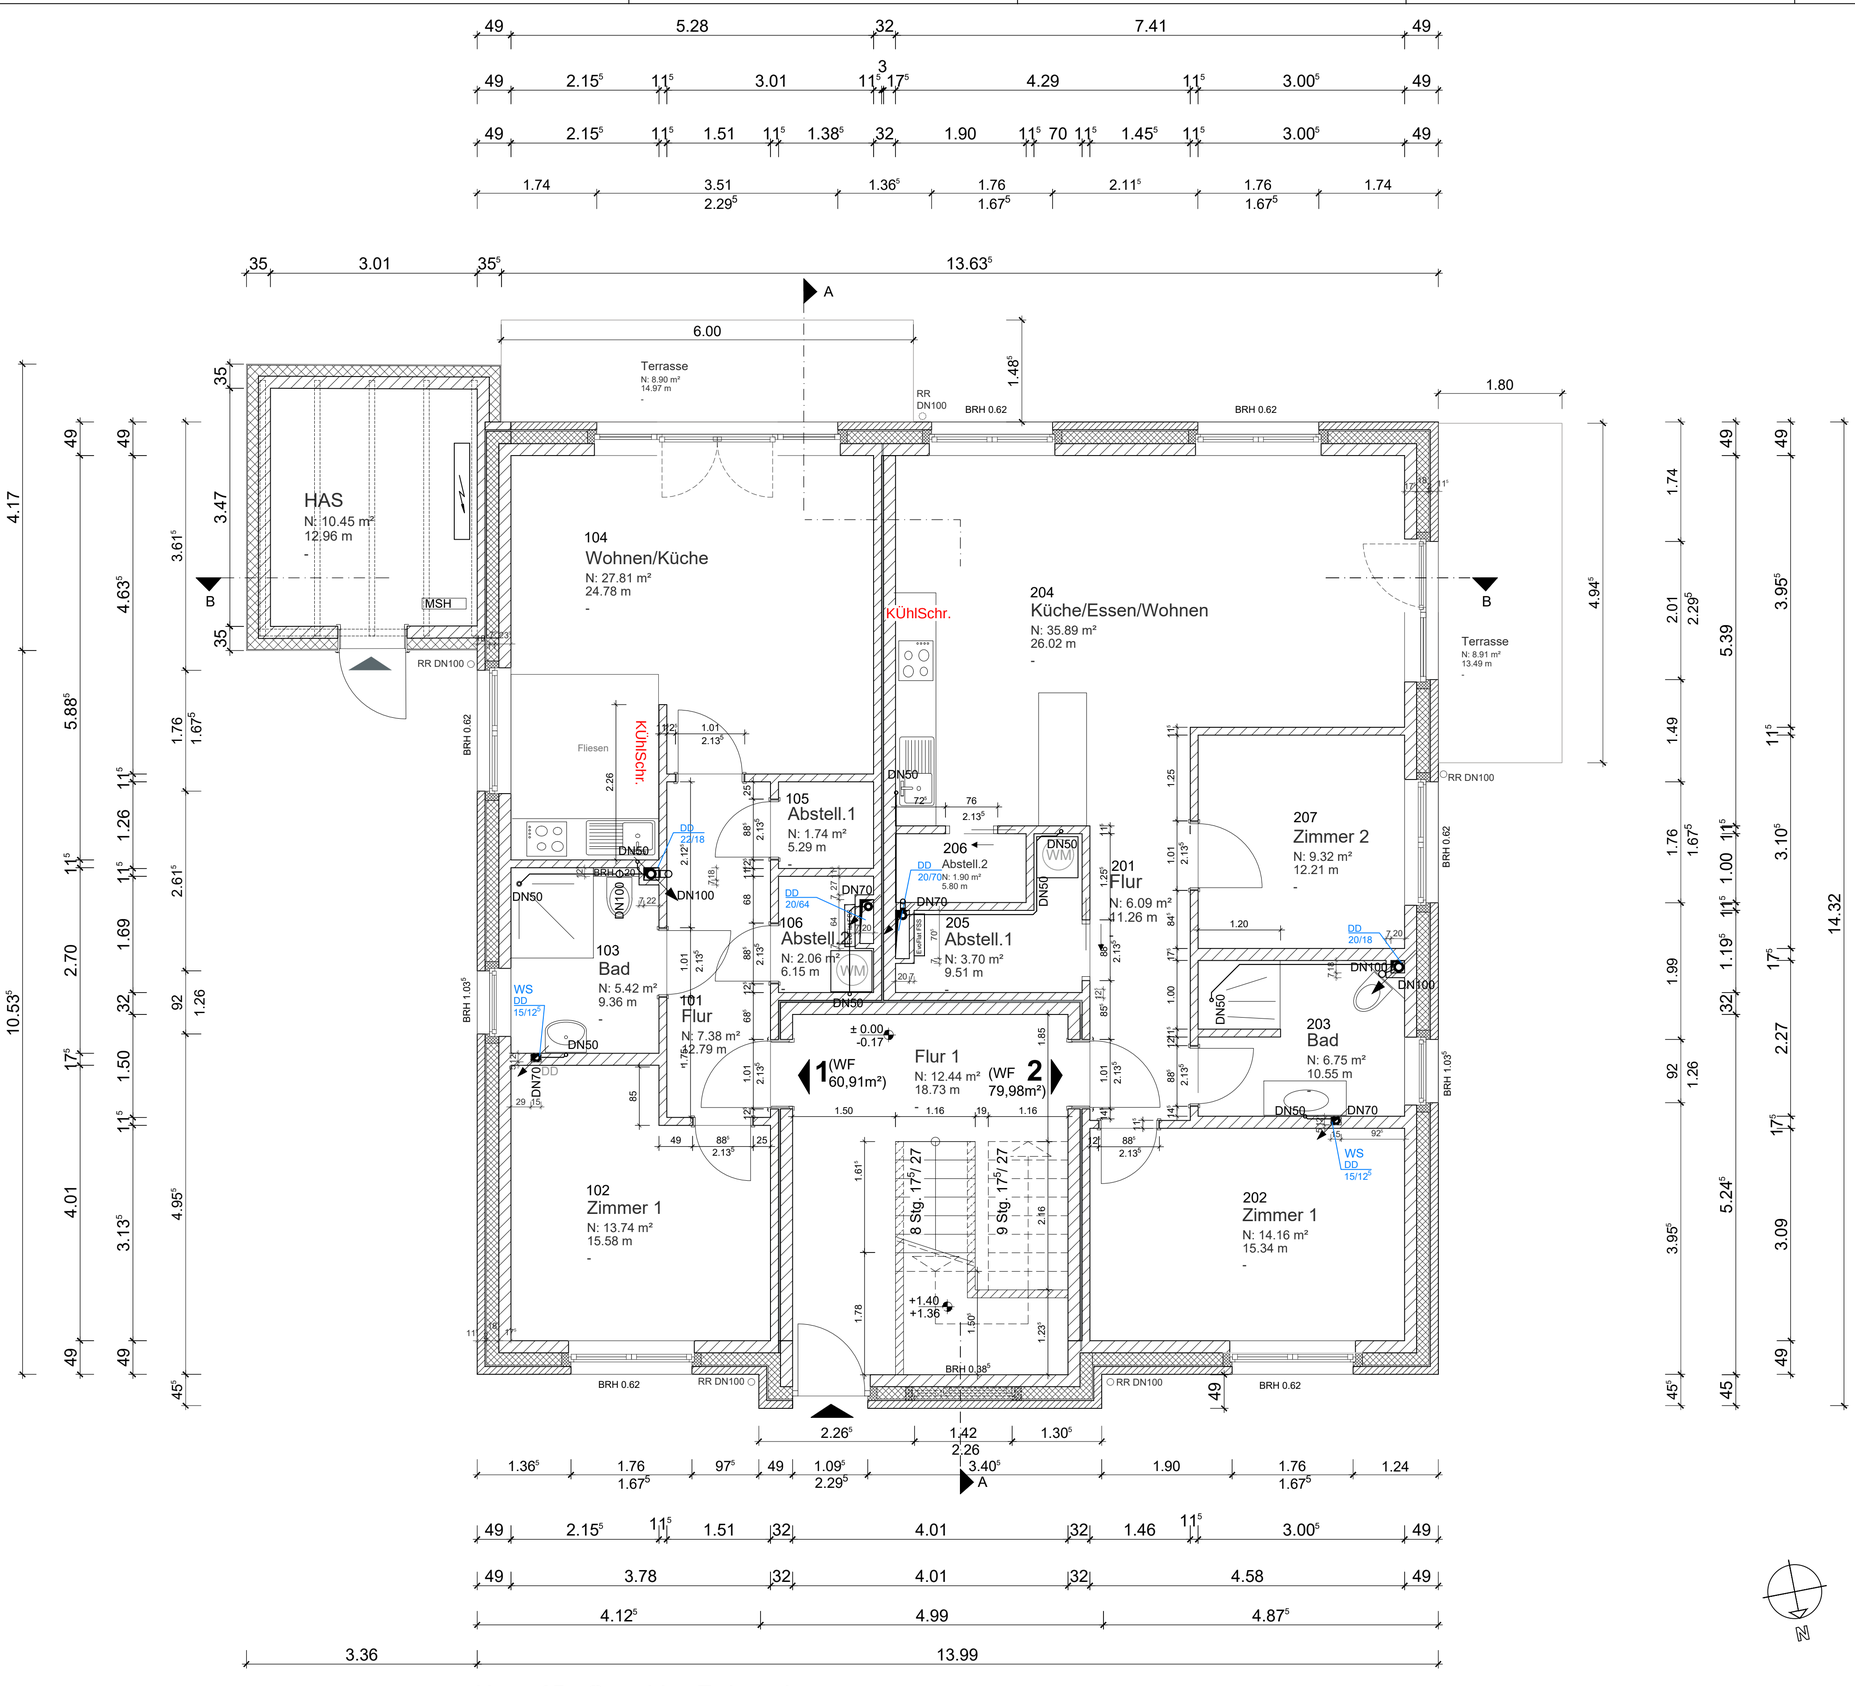

LEGENDE:

- Verblender
- KS - Mauerwerk nach Statik
- Ortbeton
- Wärmedämmung
- Wärmedämmung

Nichttragende Innenwände aus 11.5 cm KS - Steinen

OKF	Oberkante Fertigfußboden
OKR	Oberkante Rohfußboden
±0.00 / -0.18	OKF (Höhenkote fertig) / OKR (Höhenkote roh)
BRH	Brüstungshöhe ab OKF bis OK - Mauerwerk
	Schacht
WS	Wandschlitz
WD	Wanddurchbruch
WS + WD	Wandschlitz + Deckendurchbruch
DD	Deckendurchbruch
RR	Regenrohr
L.A.	Glasausschnitt in Innentür

Türhöhen: Alle Türhöhen gelten ab OKF

Fenstermaße: Alle Fenstermaße beziehen sich auf das fertige Verblendmauerwerk
Fenster - und Türenanschläge = 3,5 cm
Ringanker, Stb.-Unter- bzw. Überzüge, Stb.-Fensterstürze lt. Statik bzw. siehe Schnitte

Index	Datum	Name	Änderung / Ergänzung

Sämtliche Maße sind rechnerisch und nach den örtlichen Gegebenheiten vor Beginn der Ausführung zu überprüfen und mit den Schal- und Bewehrungsplänen, sowie der geprüften statischen Berechnung abzustimmen. Für haustechnische Gewerke und damit verbundene Durchbrüche, Schlitze, Aussparungen etc. sind die Pläne der Sonderingenieure maßgebend!

Wohnbebauung

August-Meyer-Str.15, 15A, 15B ,
Essen

Projekt-Nr.: 91.20.25

Planungsstand: Ausführung

Bauherr:
Wohnungsbaugesellschaft
Hasetal GmbH
Brooklamm 3, 49632 Essen

Planinhalt:
Haus 15
Grundriss
Erdgeschoss

VORABZUG
UNVERBINDLICHE PLANUNGS-
ABGESCHLOSSEN

Planung:
planungsbüro waggeling gmbh
Wilhelmstr. 3a • 49632 Essen/Oldb.
0 54 34 / 80 91 76 0
info@planungsbüro-waggeling.de

Maßstab: 1:50

Plan-Gr.:	Gezeichnet:	Datum:	Plan-Nr.:
750x520	su	12.01.2023	A-15.01

planungsbüro waggeling gmbh

Haus **15** - Grundriss Erdgeschoss