


# ERDGESCHOSS



## Rechter Flügel

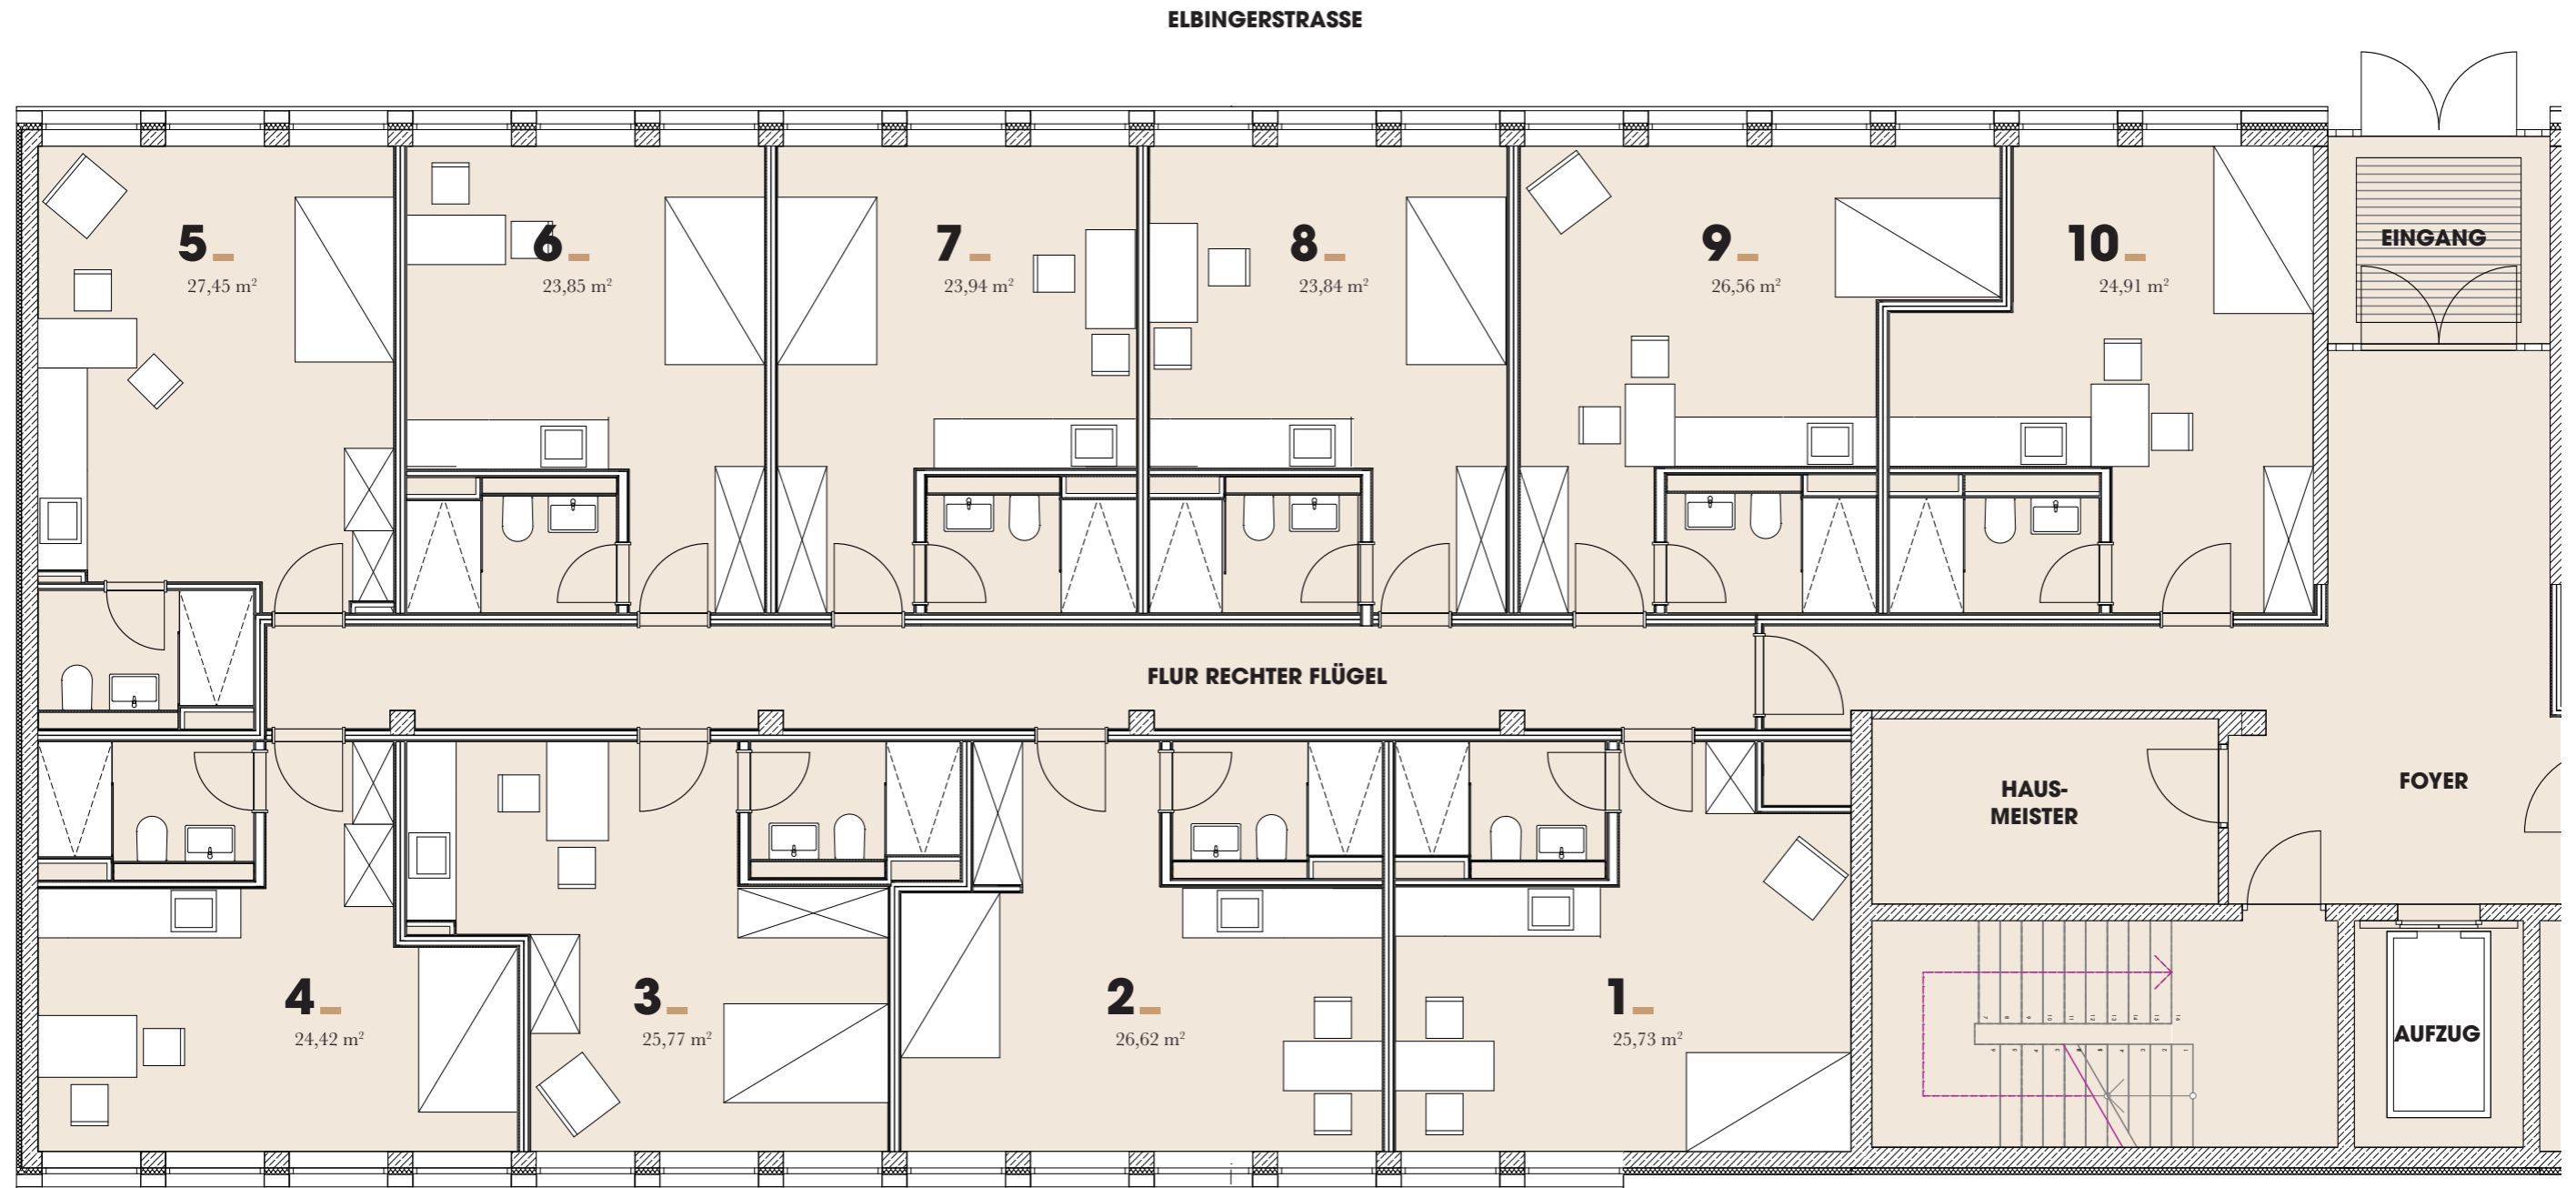

**LICHTE DECKENHÖHE: CA. 2,90 M**


Haftungsausschluss: Die genaue Leistungs- und Ausstattungsbeschreibung entnehmen Sie bitte der Baubeschreibung. Alle angegebenen Maße sind als »circa-Maße« im Rahmen der am Bau üblichen Toleranzen zu verstehen. Alle Darstellungen sind nur beispielhaft.

**MASSTAB 1:87** auf DIN A3

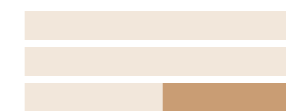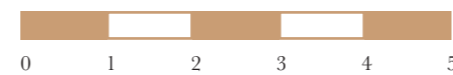

# ERDGESCHOSS


## Linker Flügel

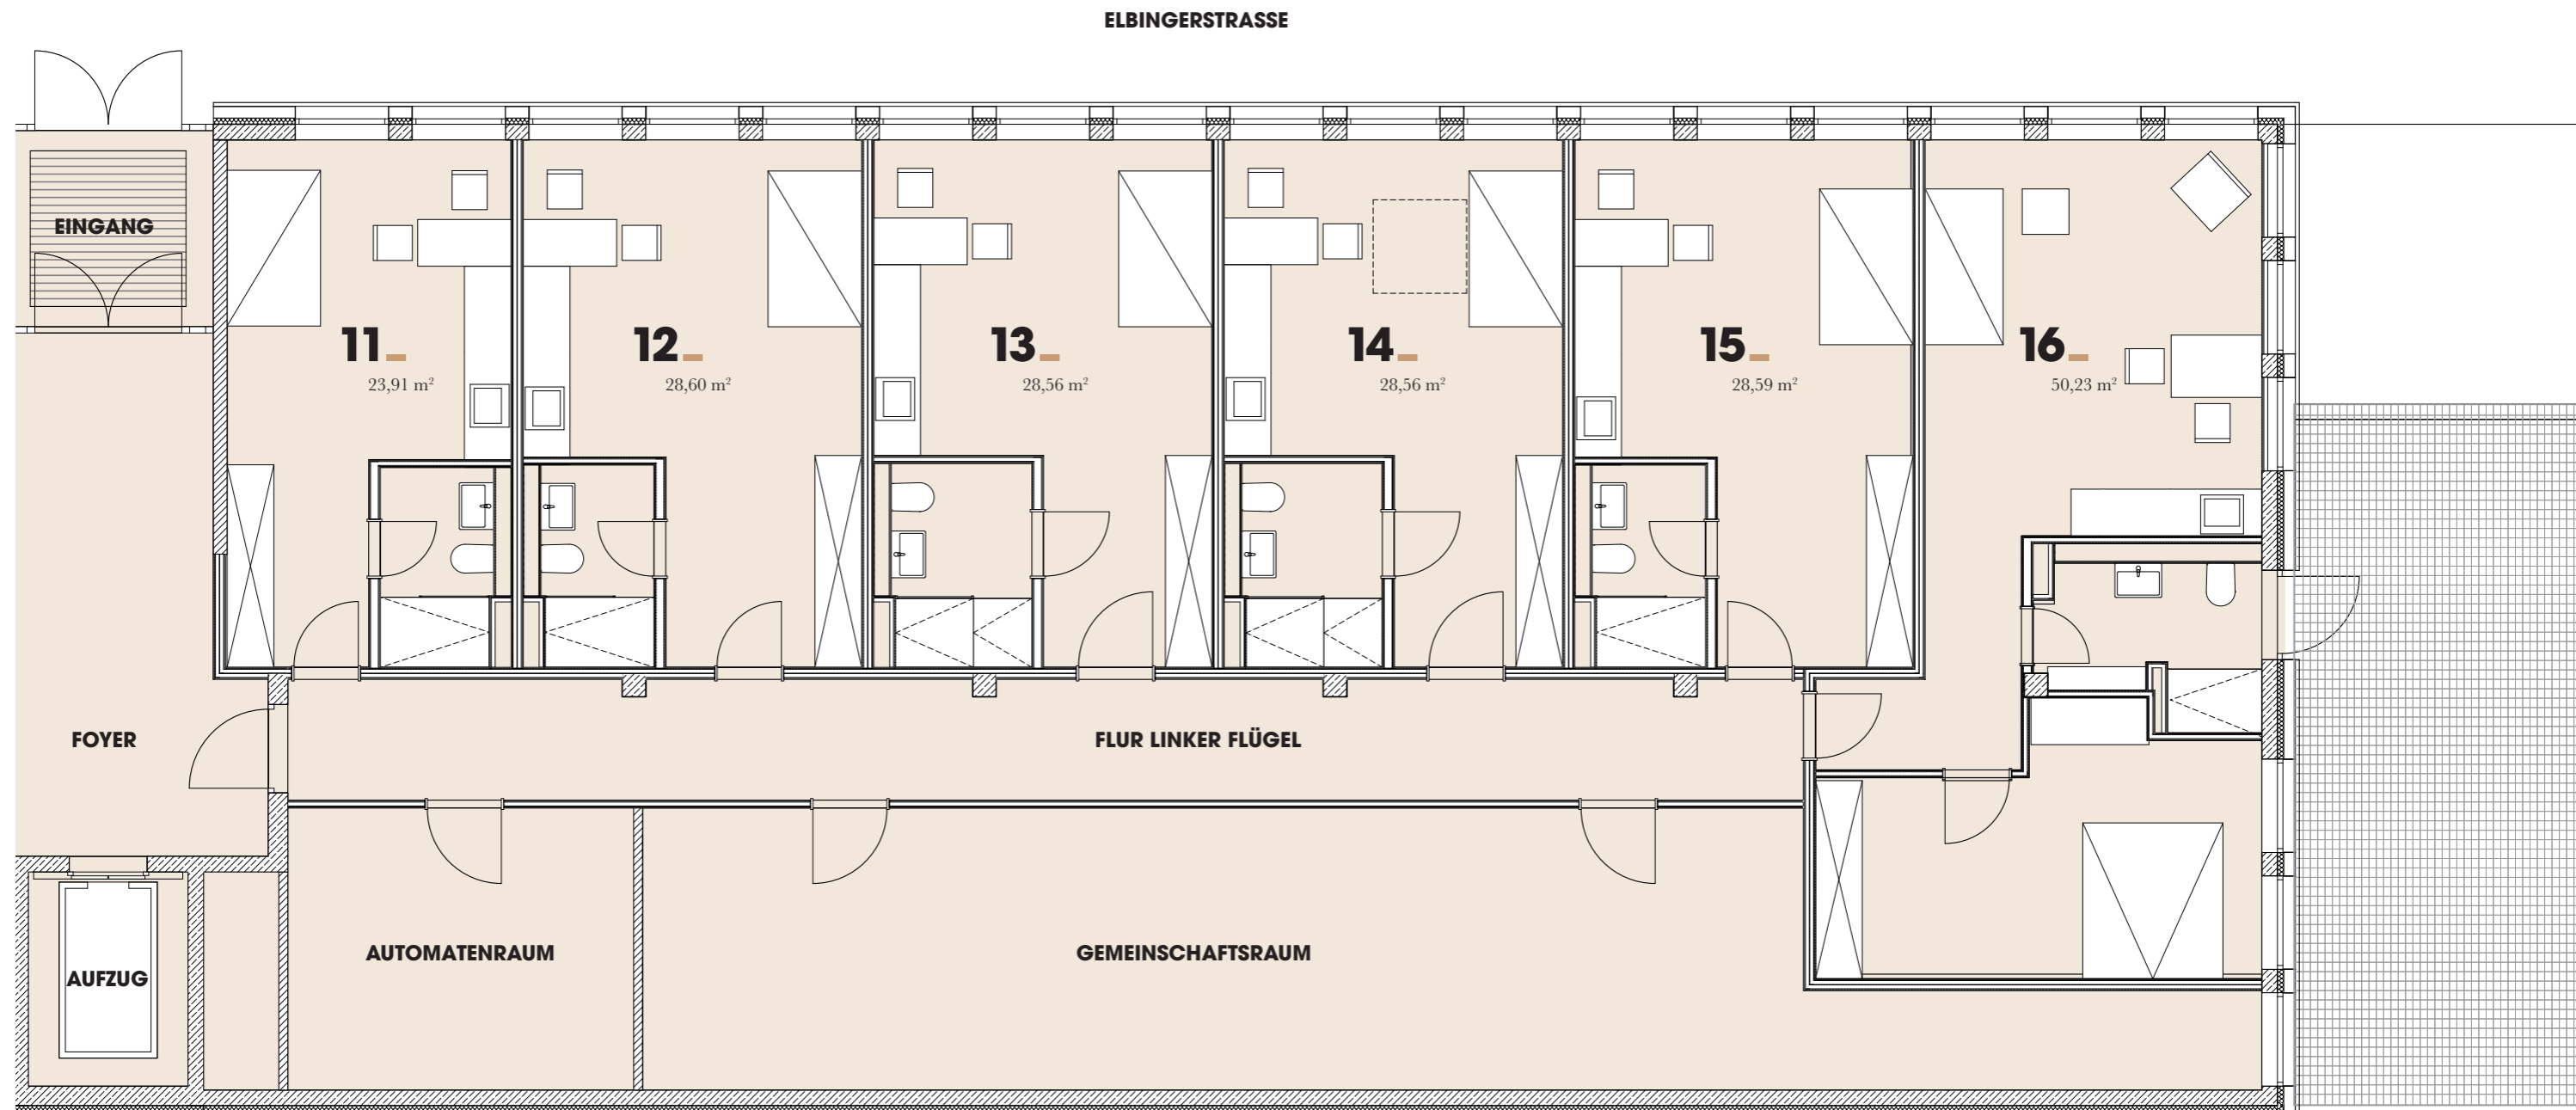

**LICHTE DECKENHÖHE: CA. 2,90 M**

Terrasse / Balkon / Loggia jeweils zur Hälfte berechnet.  
Haftungsausschluss: Die genaue Leistungs- und Ausstattungsbeschreibung entnehmen Sie bitte der Baubeschreibung. Alle angegebenen Maße sind als »circa-Maße« im Rahmen der am Bau üblichen Toleranzen zu verstehen. Alle Darstellungen sind nur beispielhaft.


**MASSTAB 1:87** auf DIN A3

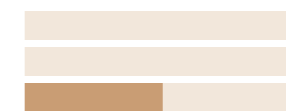

# 1. OBERGESCHOSS

## Rechter Flügel


ELBINGERSTRASSE

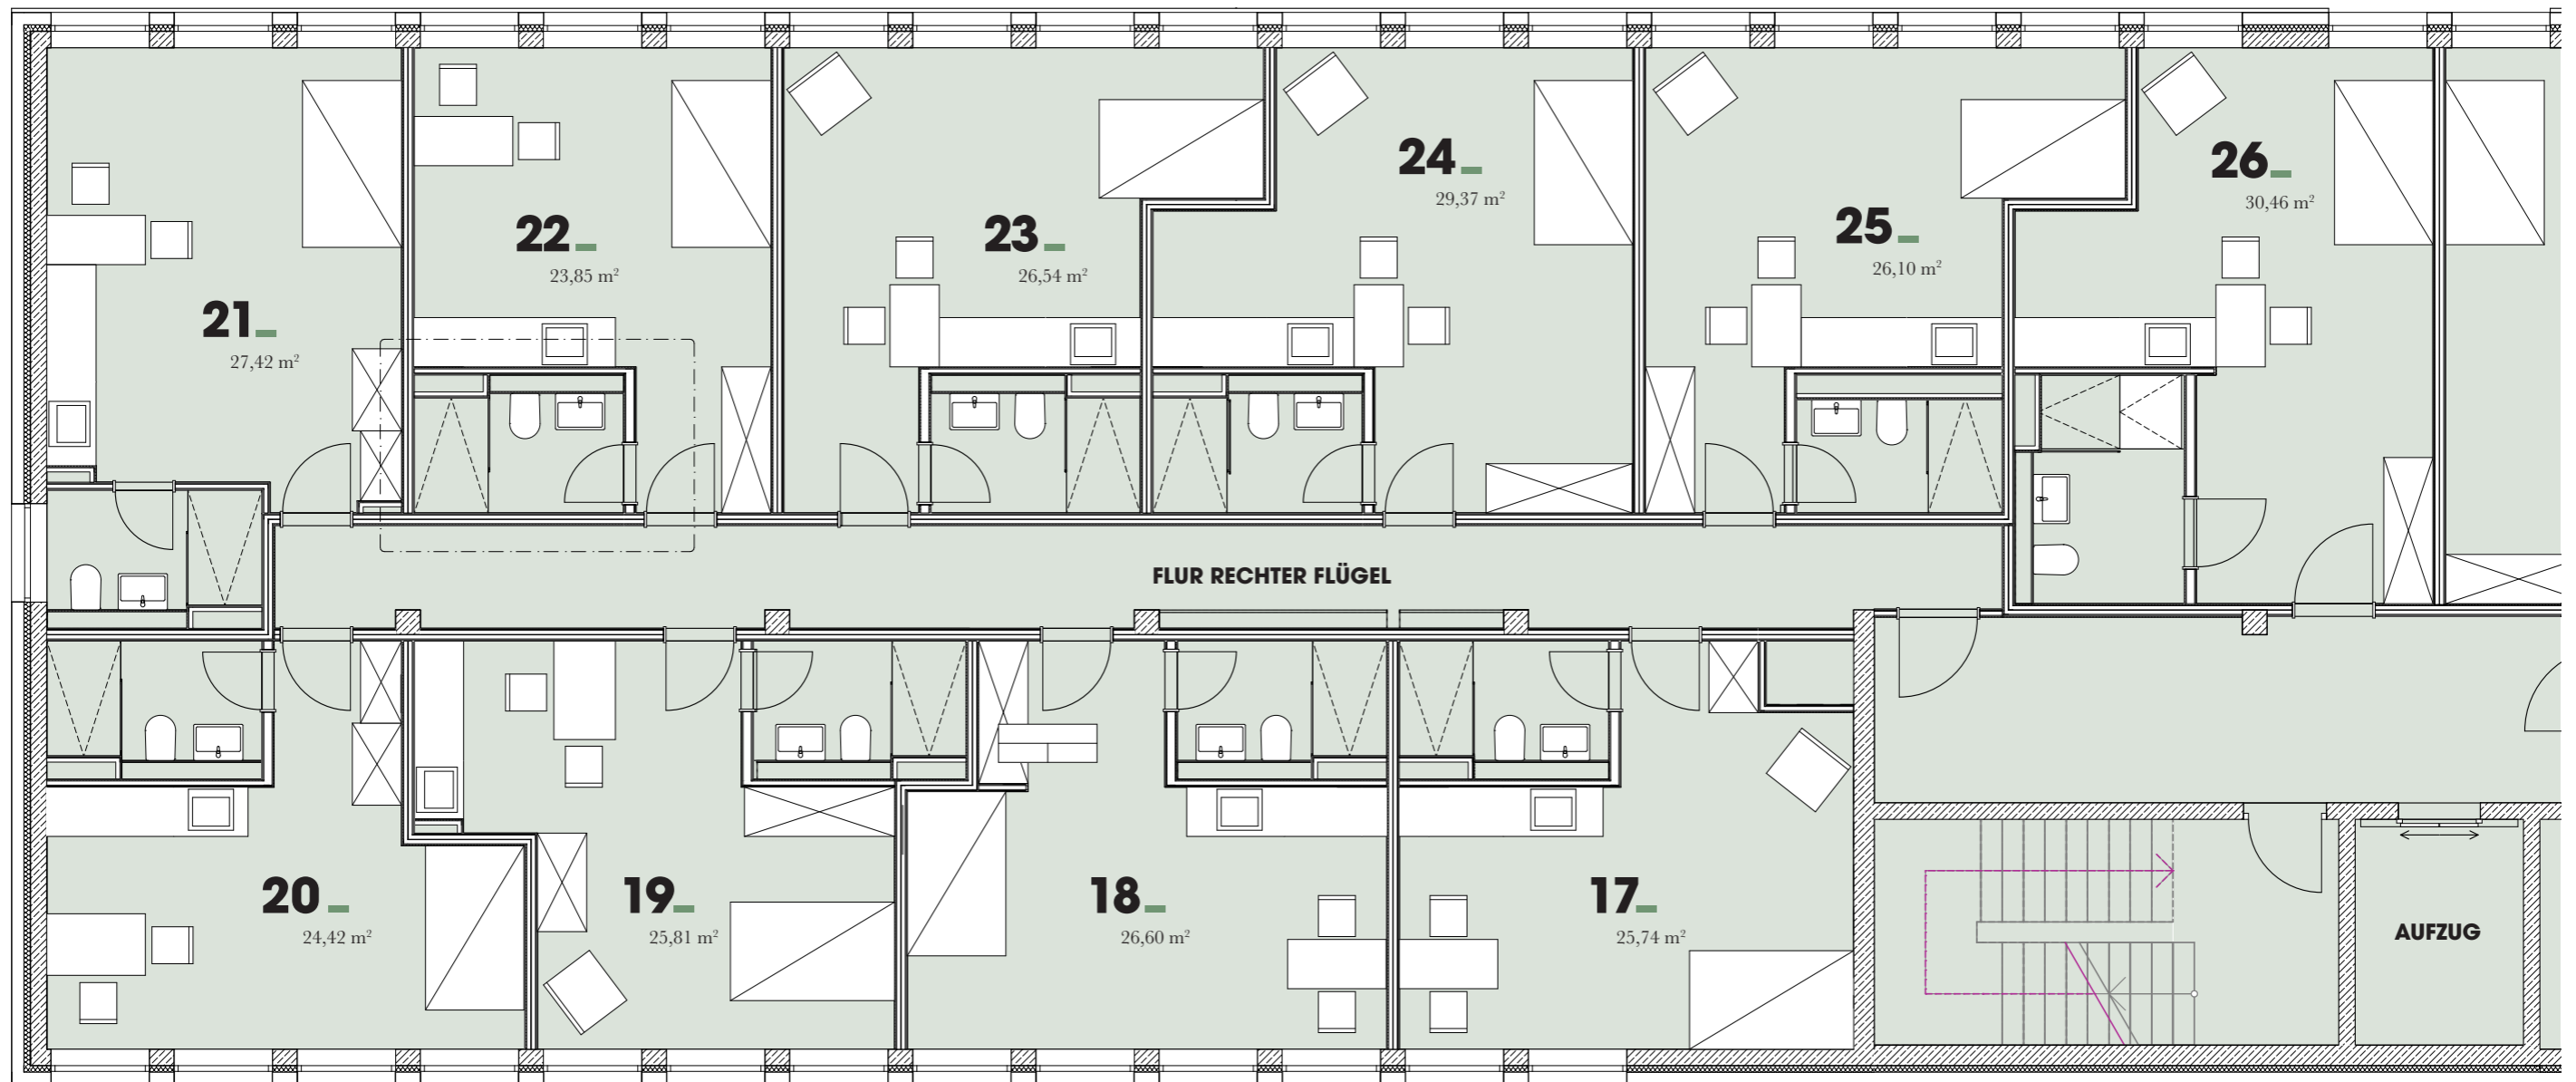

**LICHTE DECKENHÖHE: CA. 2,70 M**

Haftungsausschluss: Die genaue Leistungs- und Ausstattungsbeschreibung entnehmen Sie bitte der Baubeschreibung. Alle angegebenen Maße sind als »circa-Maße« im Rahmen der am Bau üblichen Toleranzen zu verstehen. Alle Darstellungen sind nur beispielhaft.


**MASSTAB 1:87** auf DIN A3

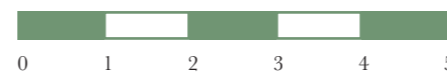

# 1. OBERGESCHOSS

Linker Flügel


ELBINGERSTRASSE

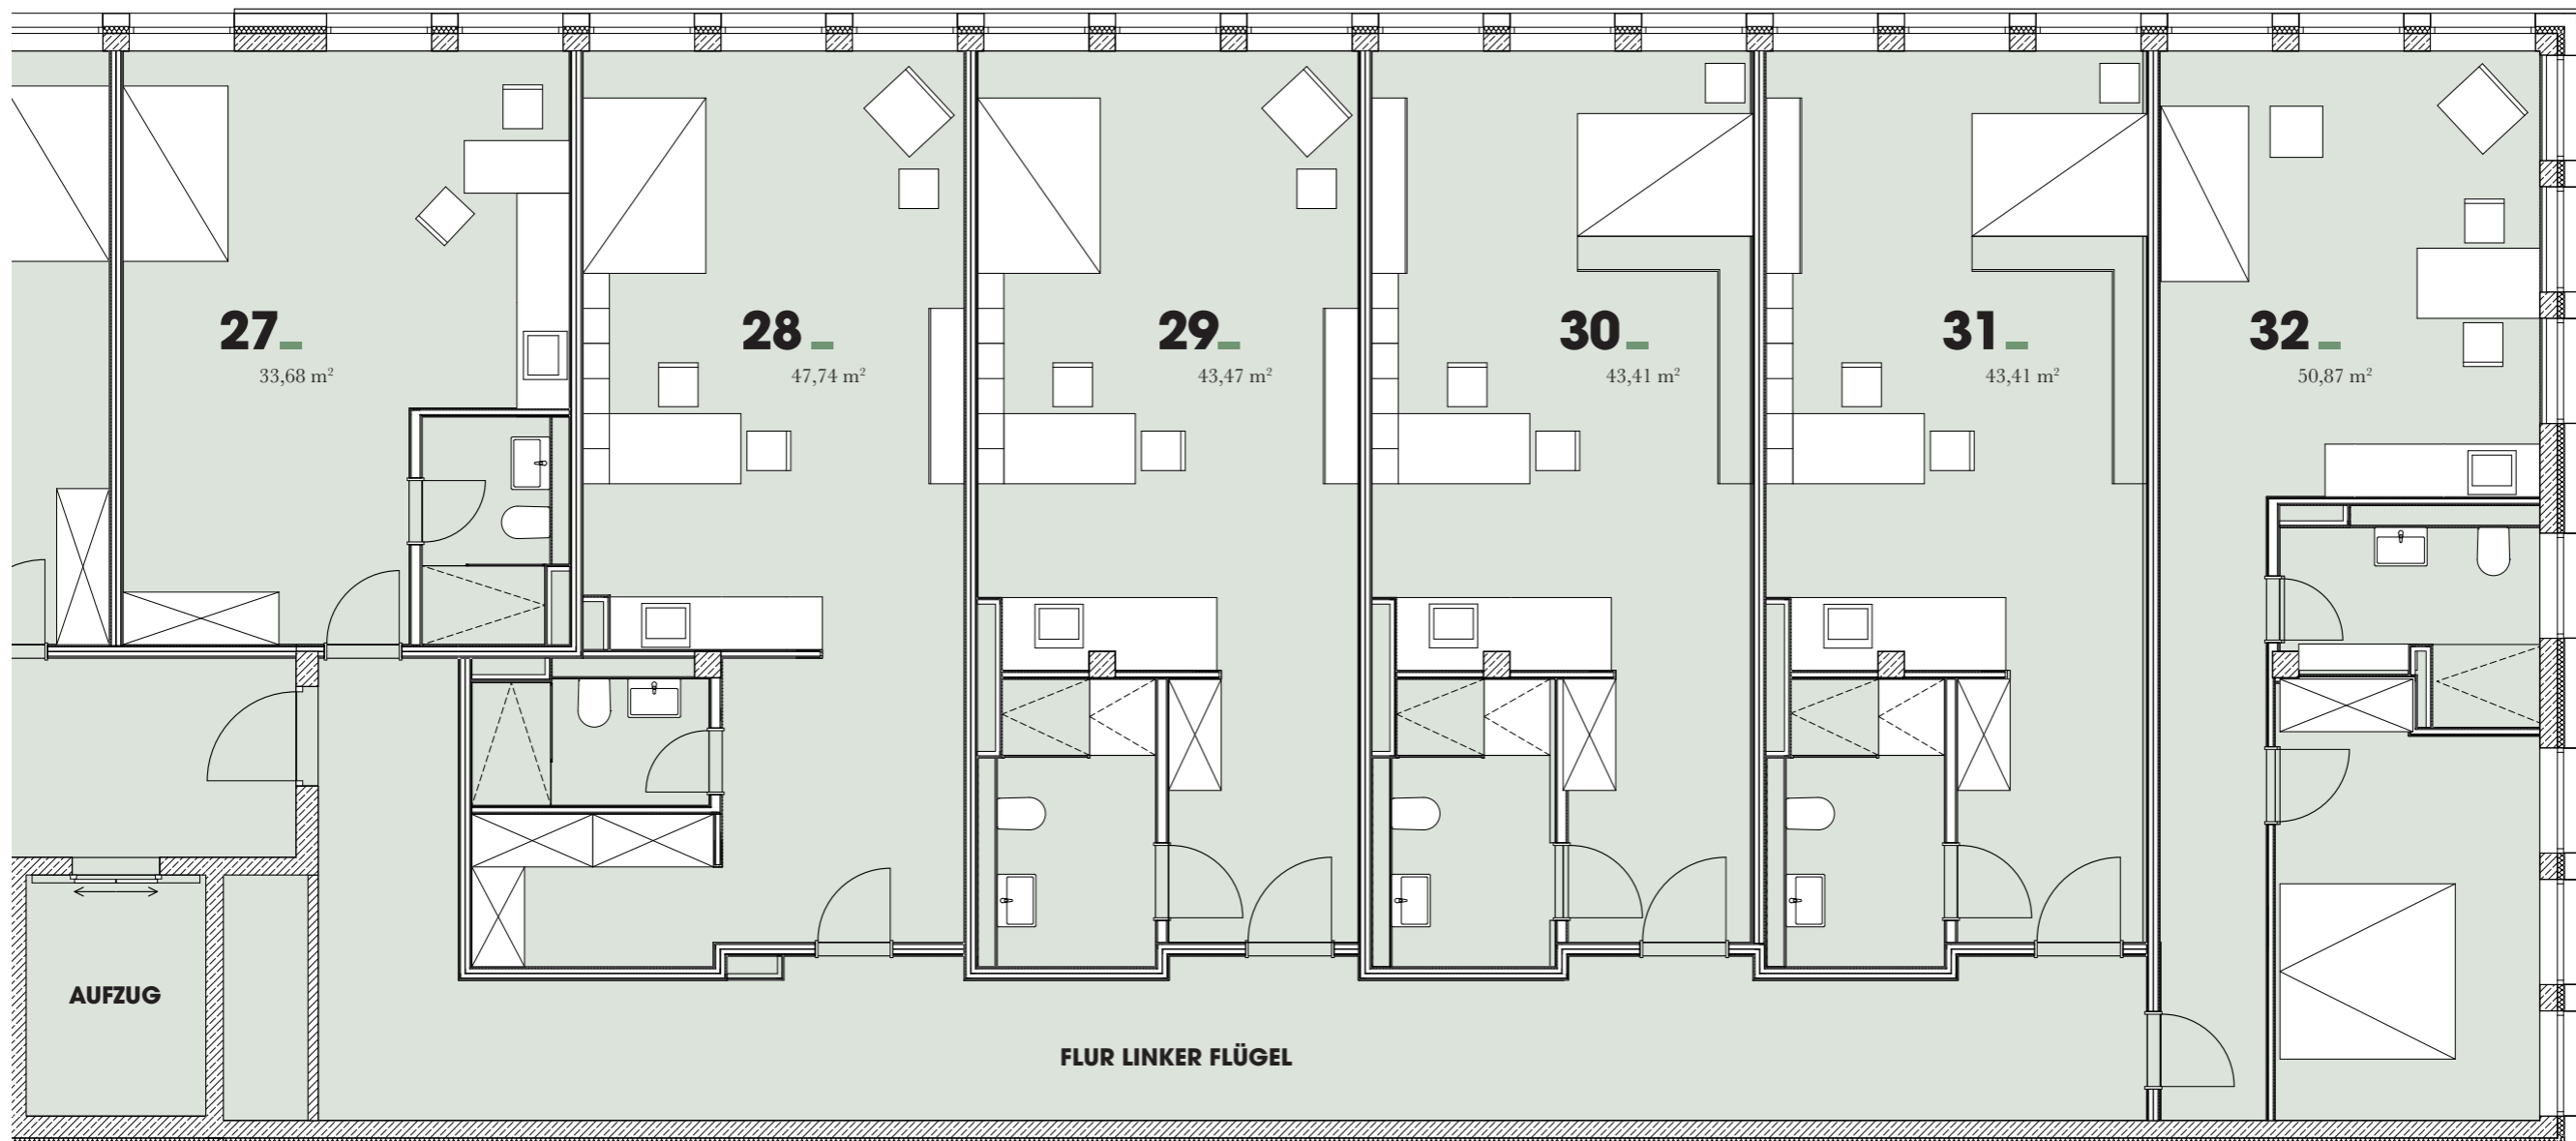

LICHTE DECKENHÖHE: CA. 2,70 M

Haftungsausschluss: Die genaue Leistungs- und Ausstattungsbeschreibung entnehmen Sie bitte der Baubeschreibung. Alle angegebenen Maße sind als »circa-Maße« im Rahmen der am Bau üblichen Toleranzen zu verstehen. Alle Darstellungen sind nur beispielhaft.


MASSTAB 1:87 auf DIN A3

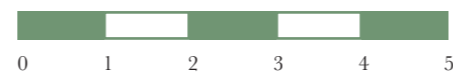

# 2. OBERGESCHOSS

## Rechter Flügel

ELBINGERSTRASSE

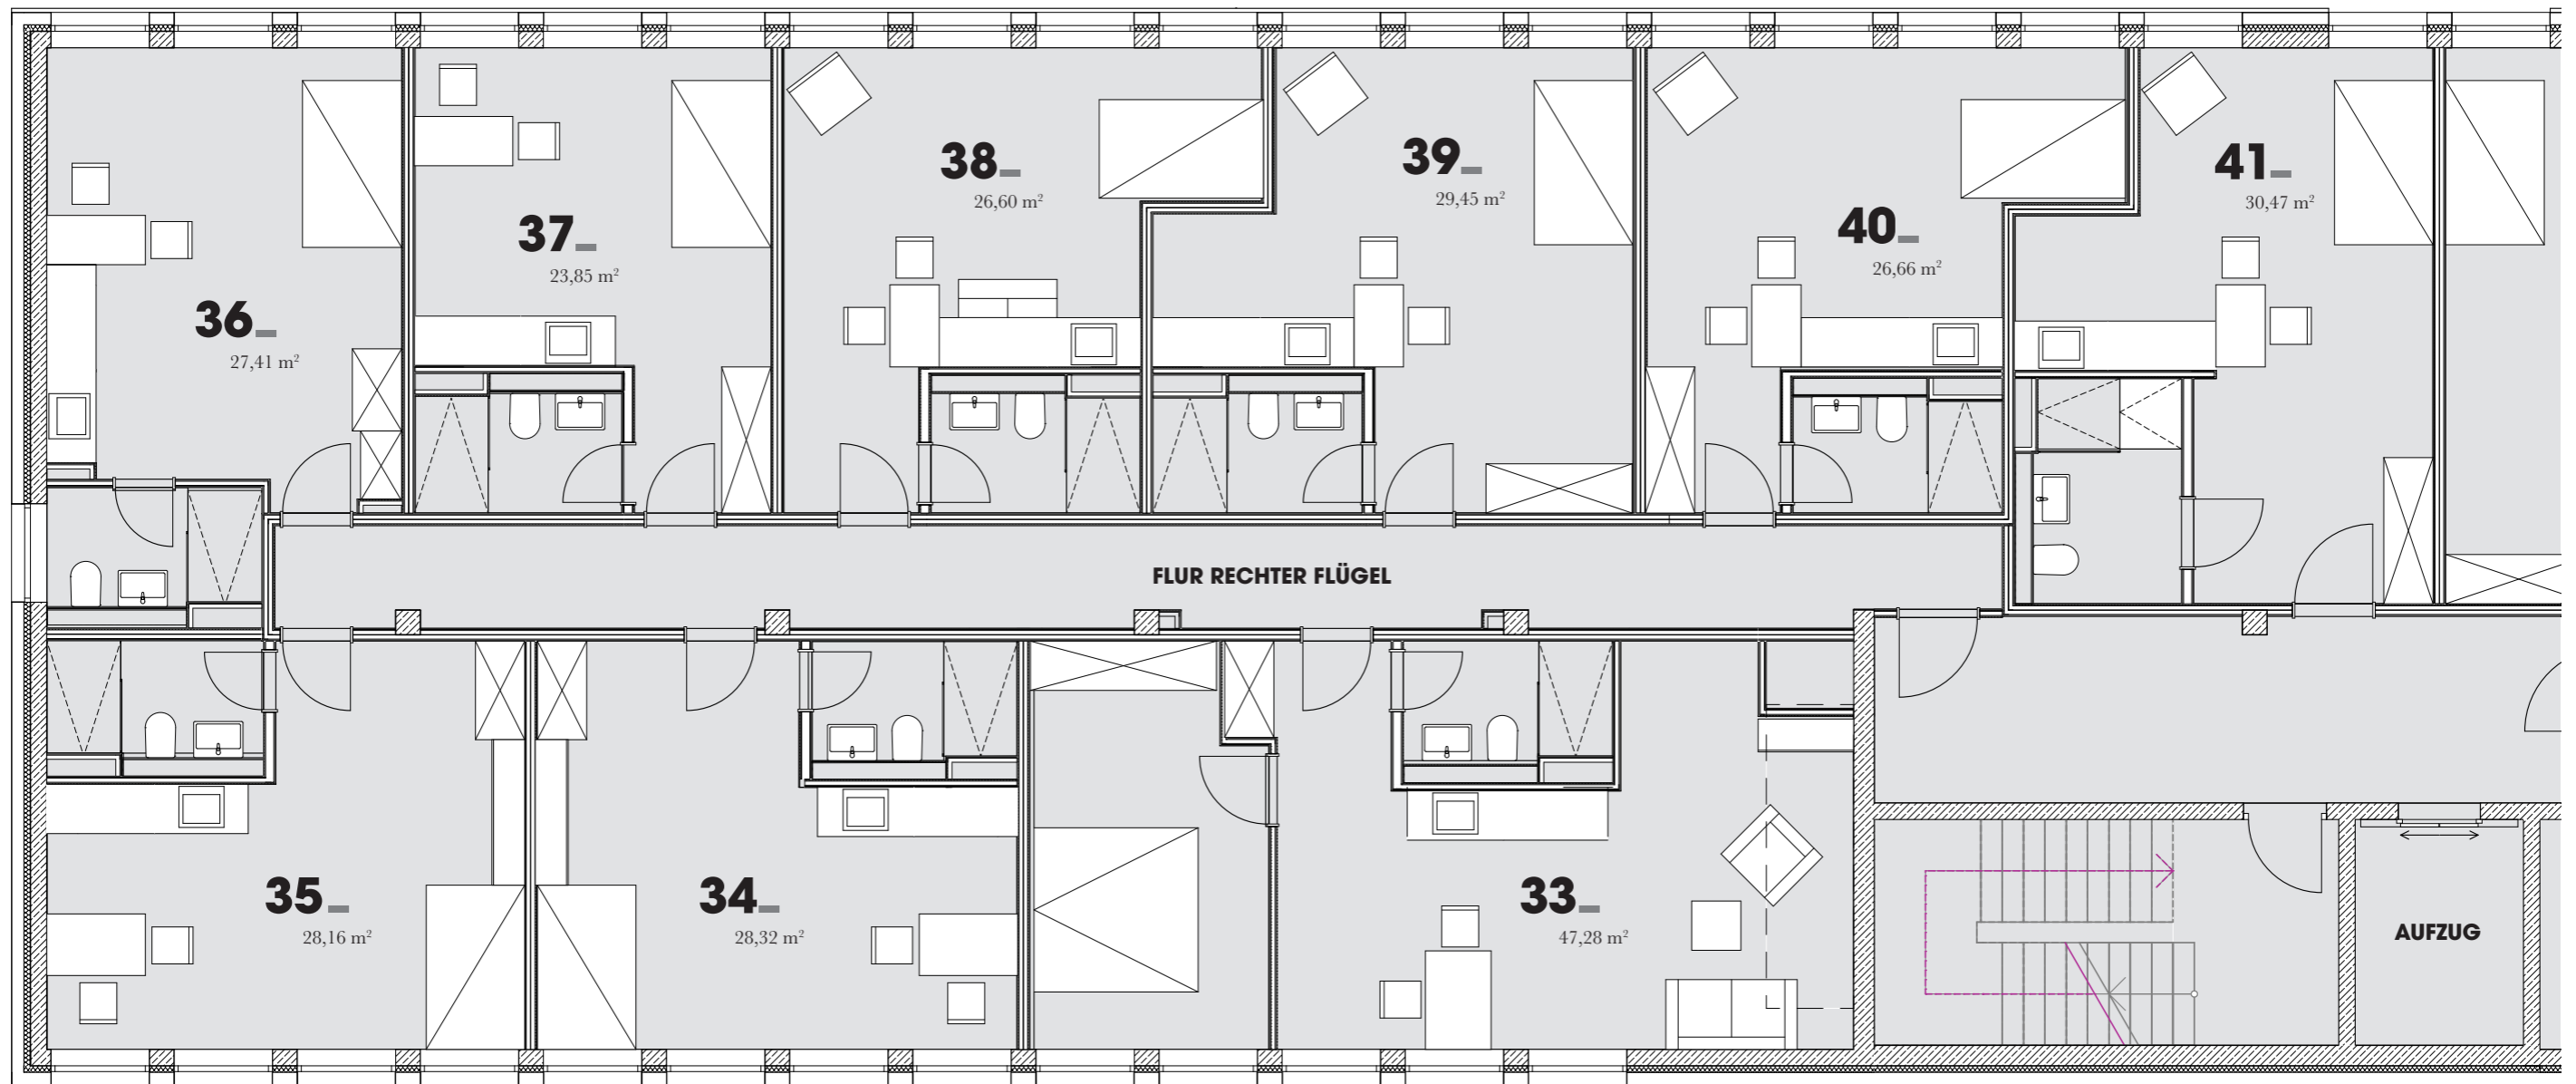

**LICHTE DECKENHÖHE: CA. 2,70 M**

Haftungsausschluss: Die genaue Leistungs- und Ausstattungsbeschreibung entnehmen Sie bitte der Baubeschreibung. Alle angegebenen Maße sind als »circa-Maße« im Rahmen der am Bau üblichen Toleranzen zu verstehen. Alle Darstellungen sind nur beispielhaft.


**MASSTAB 1:87** auf DIN A3



# 2. OBERGESCHOSS

Linker Flügel

ELBINGERSTRASSE

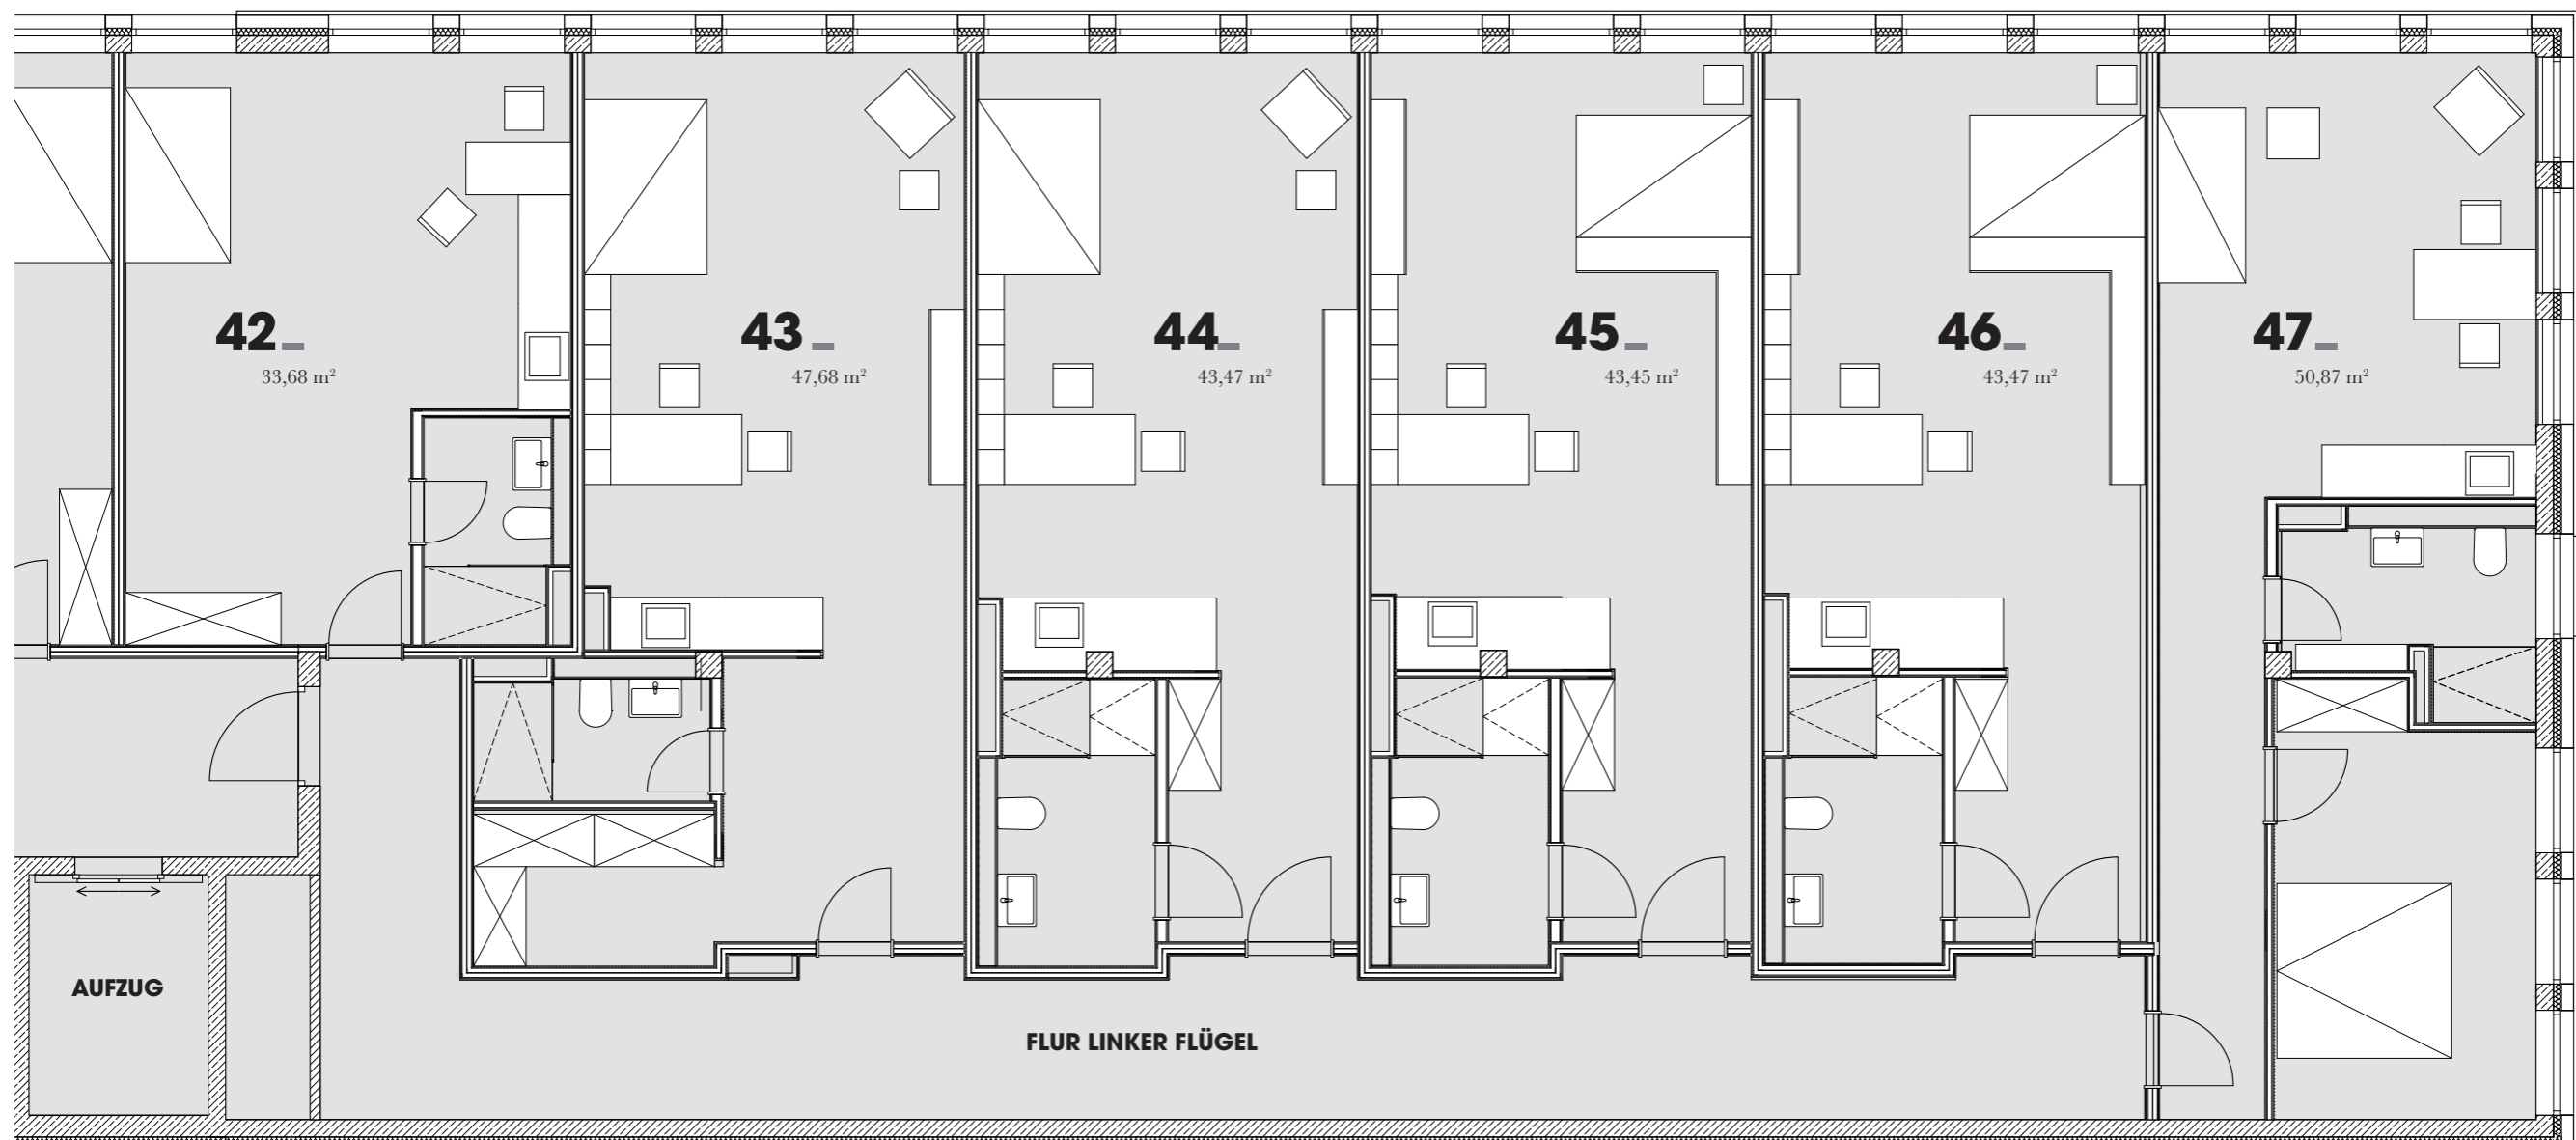

LICHTE DECKENHÖHE: CA. 2,70 M

Haftungsausschluss: Die genaue Leistungs- und Ausstattungsbeschreibung entnehmen Sie bitte der Baubeschreibung. Alle angegebenen Maße sind als »circa-Maße« im Rahmen der am Bau üblichen Toleranzen zu verstehen. Alle Darstellungen sind nur beispielhaft.

MASSTAB 1:87 auf DIN A3

