
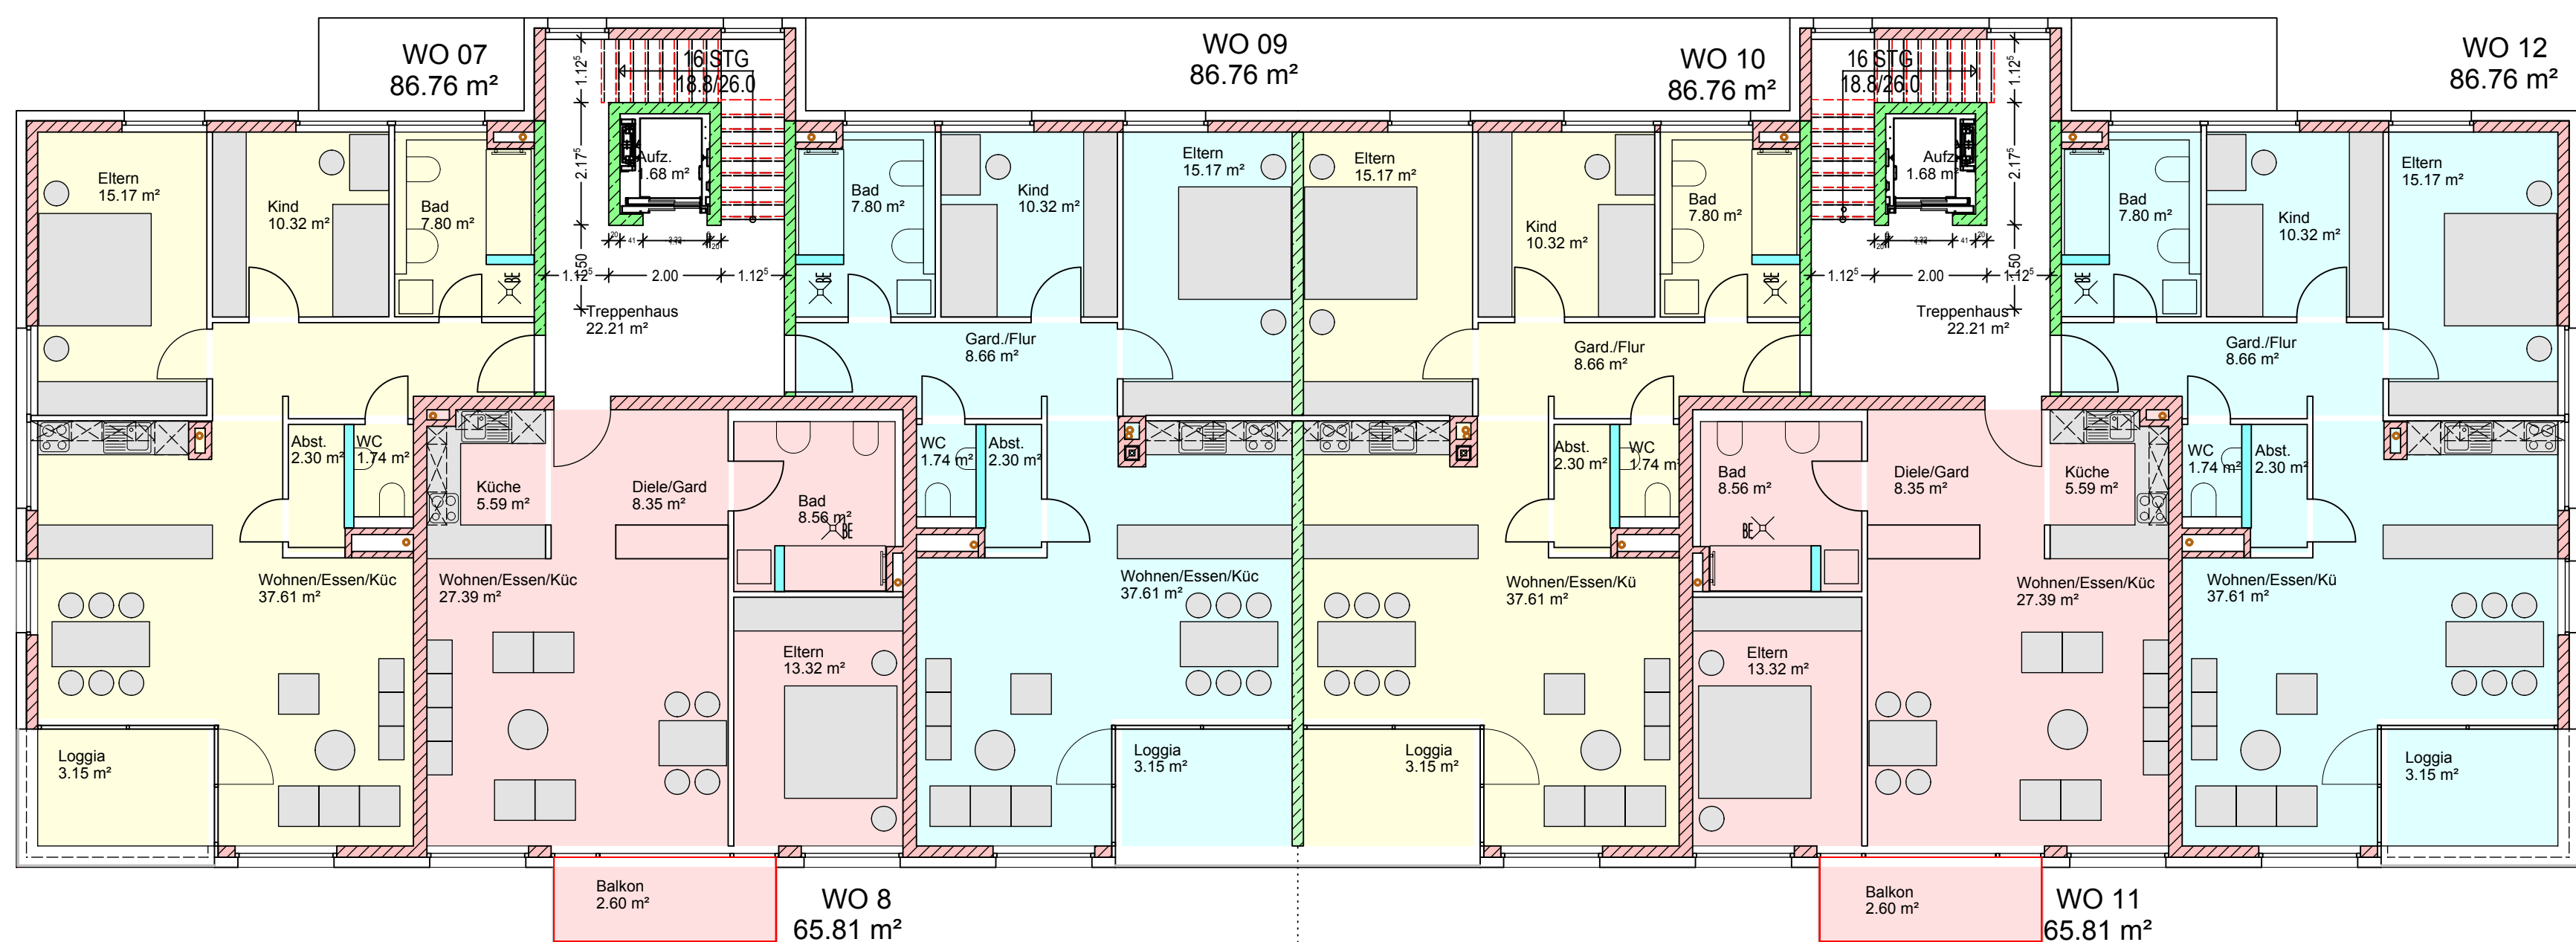


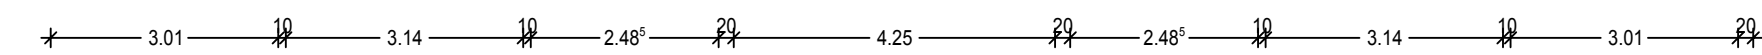

adventus GmbH	Projekt Nr.	Plan Nr.	Index
		303	
	Maßstab 1 : 100	Gez. KoP	
	Datum 06.03.2019	Planstand 06.03.2019	
ktl ARCHITEKTEN BDA INGENIEURE KOCZOR TEUCHERT LÜNZ GBR ROTTWEIL	Architekt		
	Bauherr		