




ERDGESCHOSS

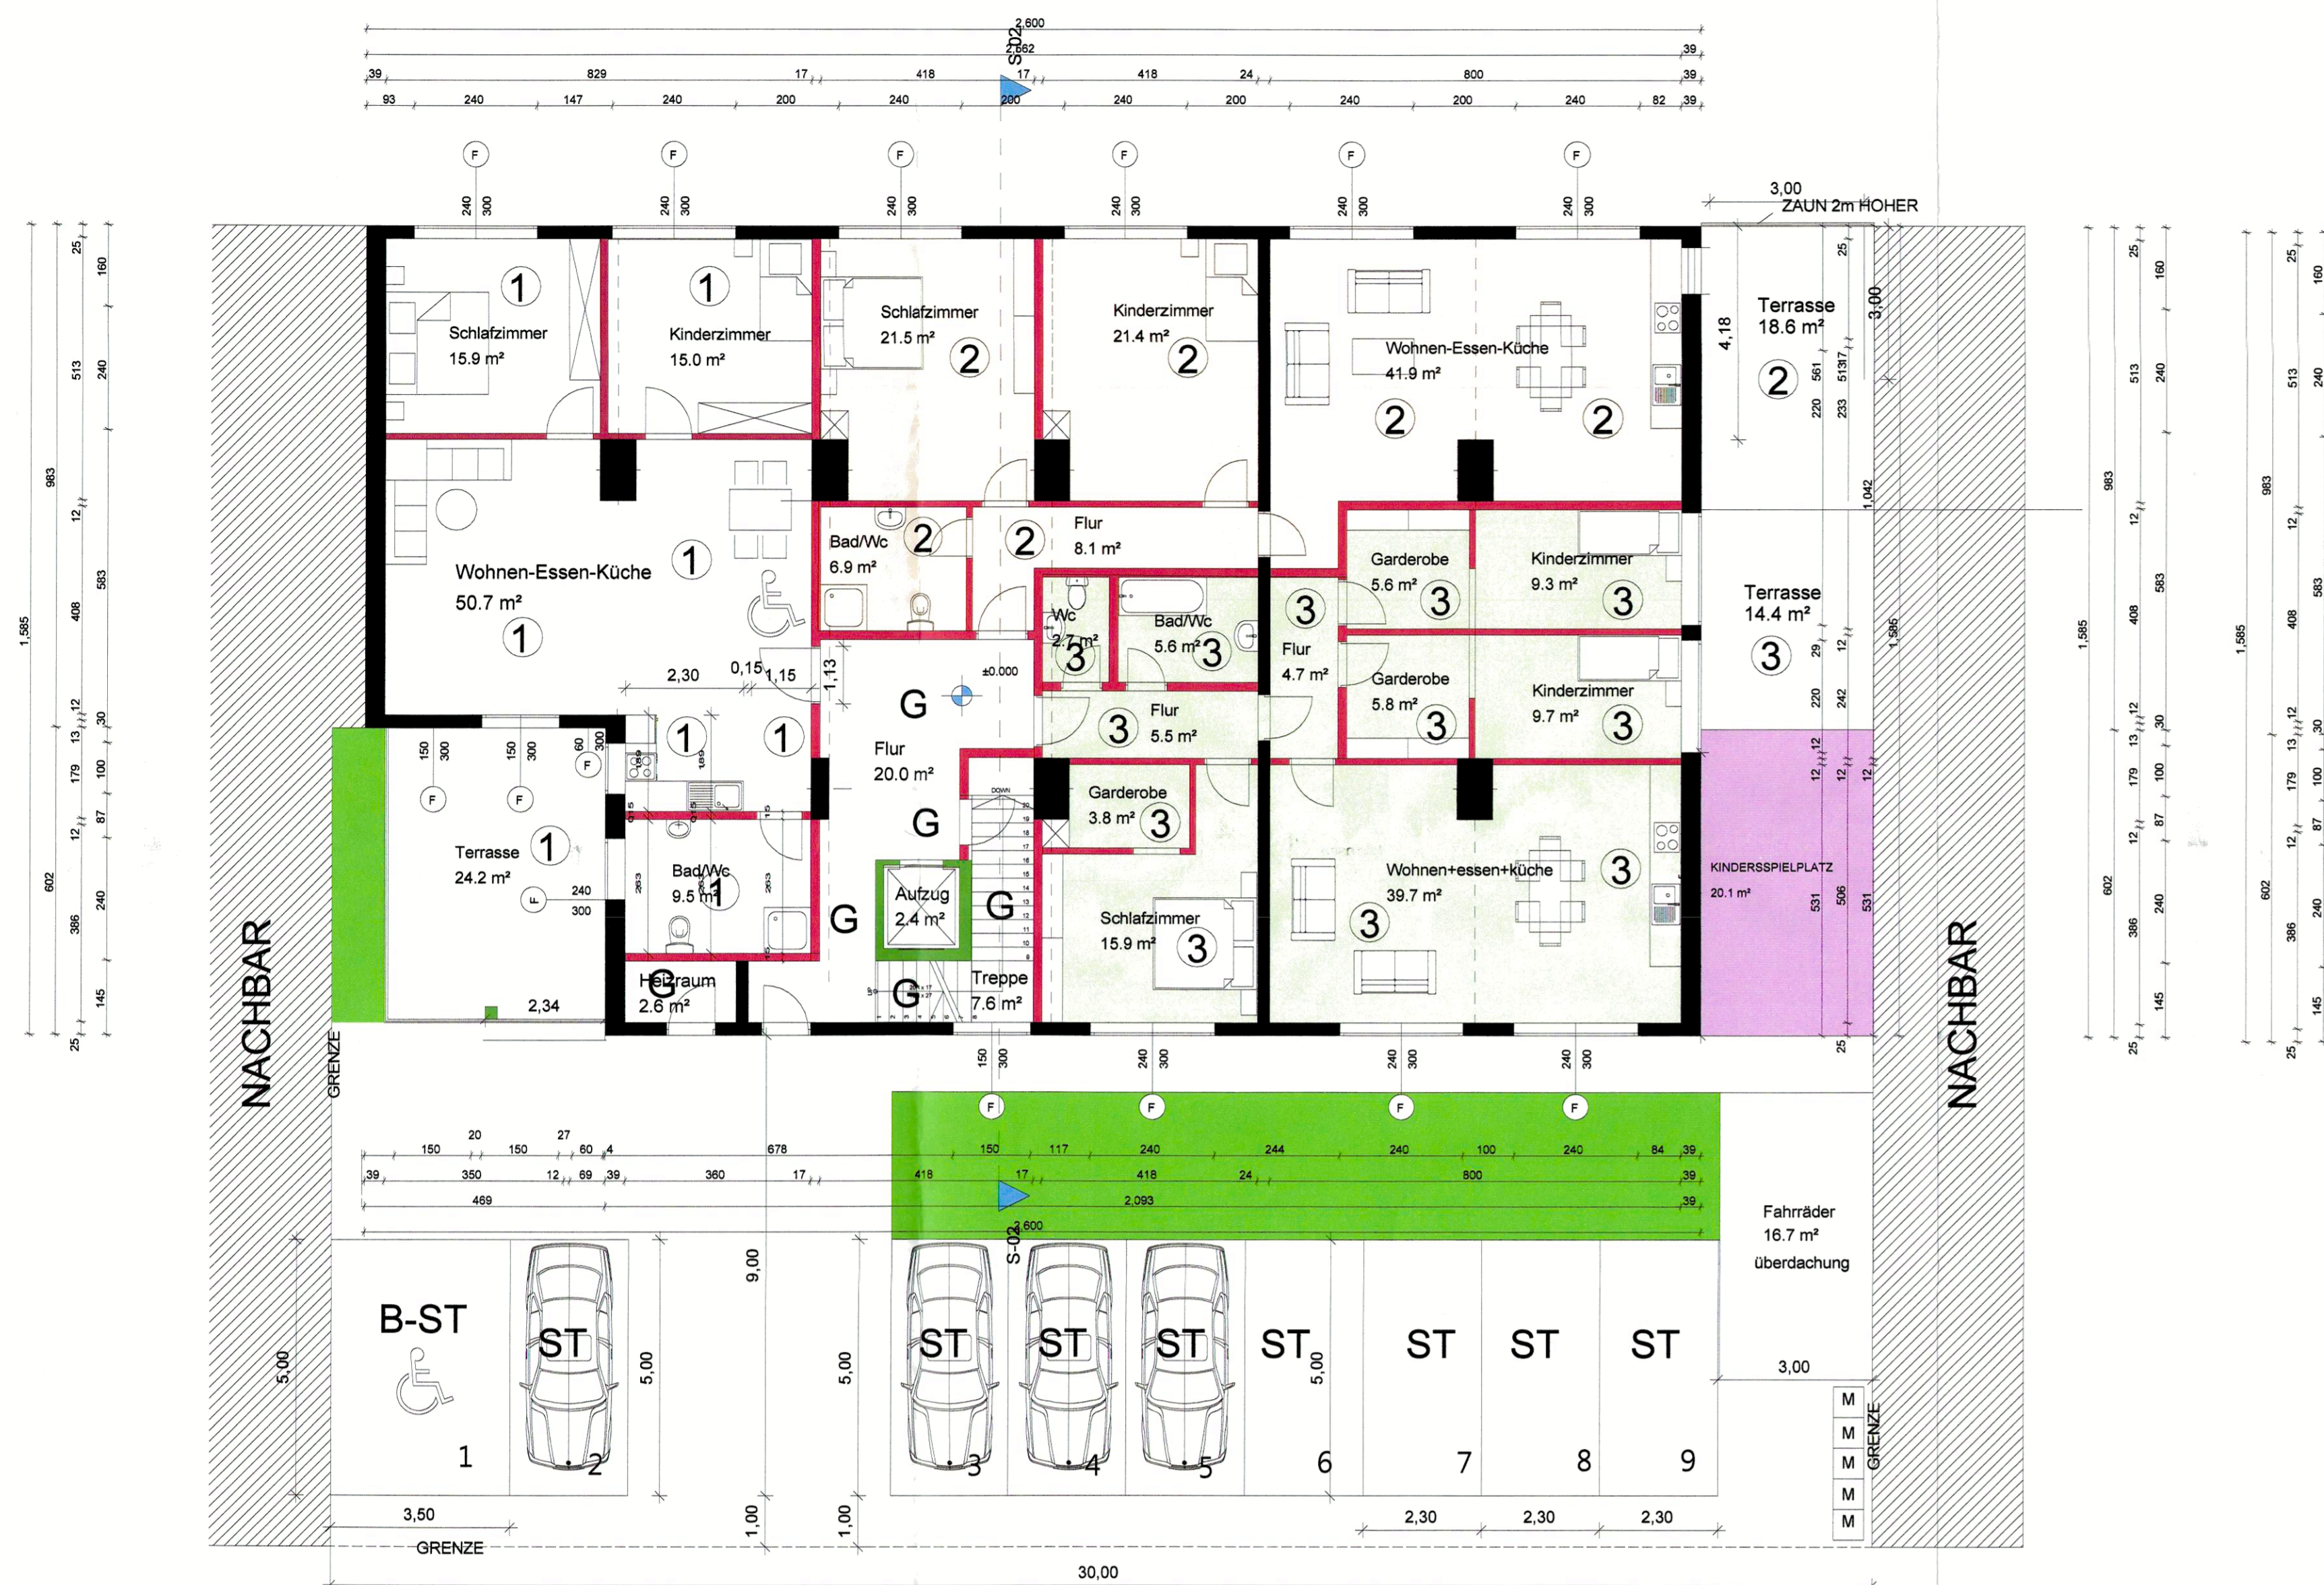

OBERGESCHOSS

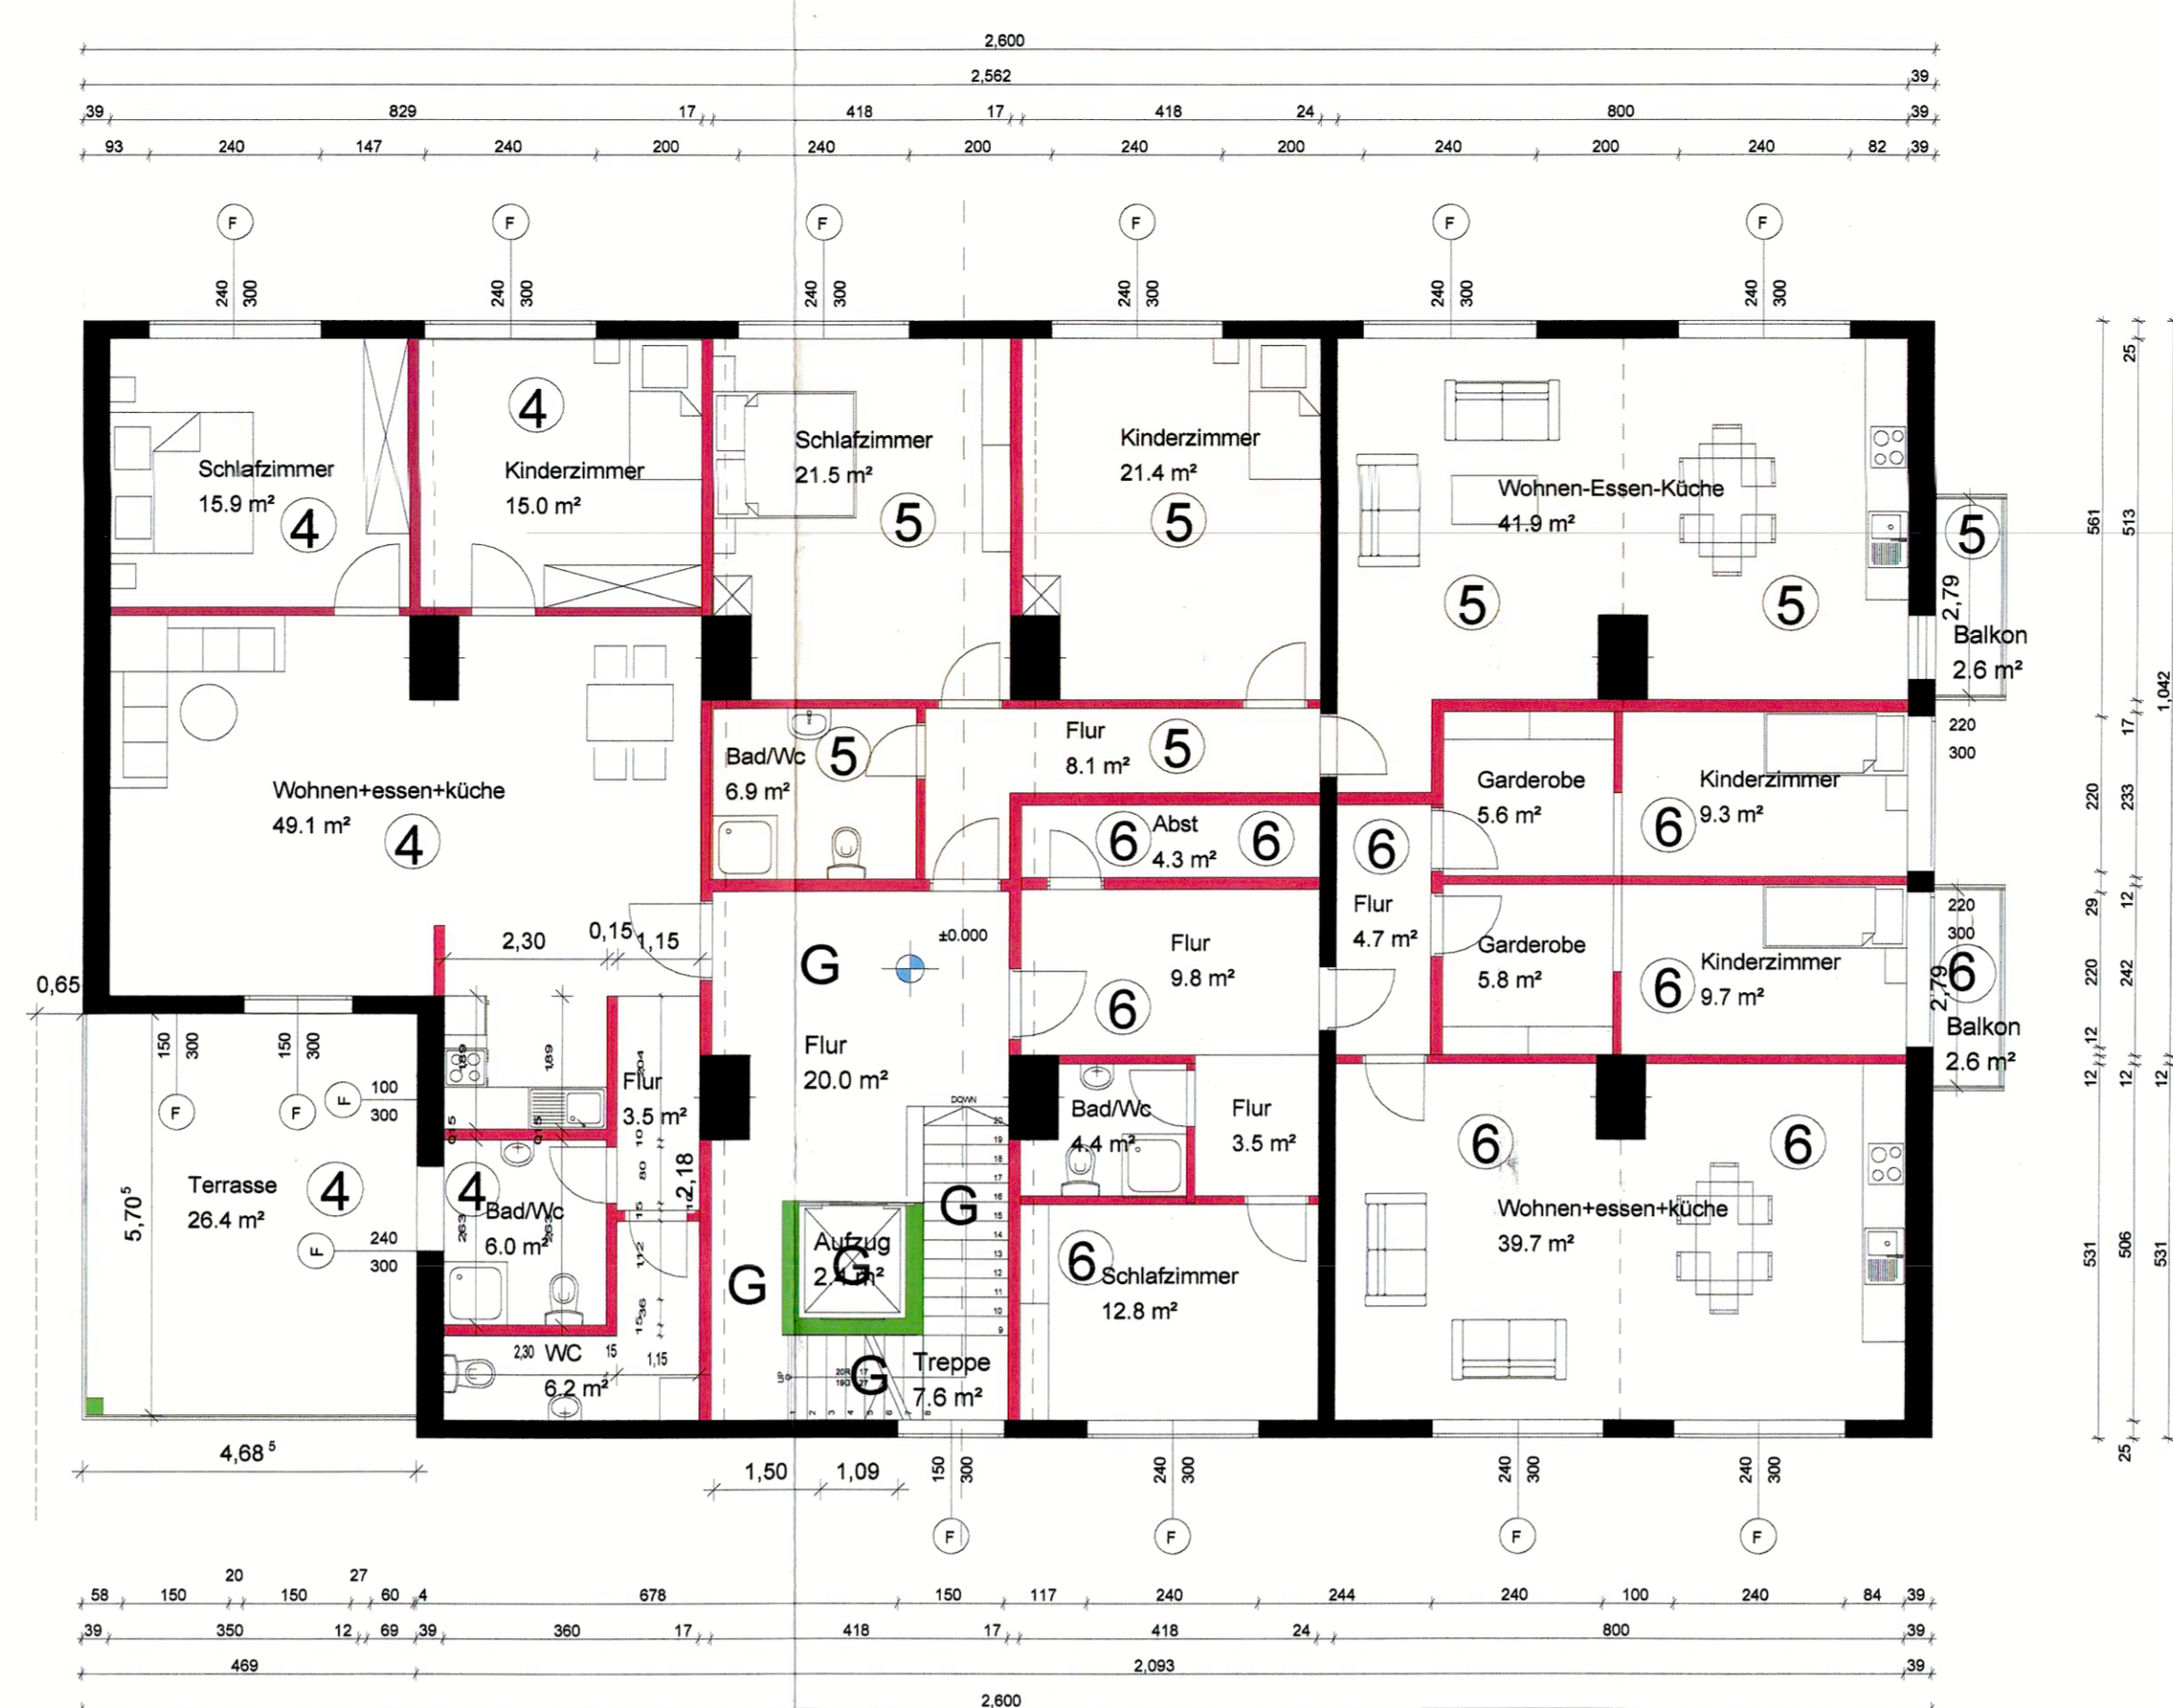


DACHGESCHOSS

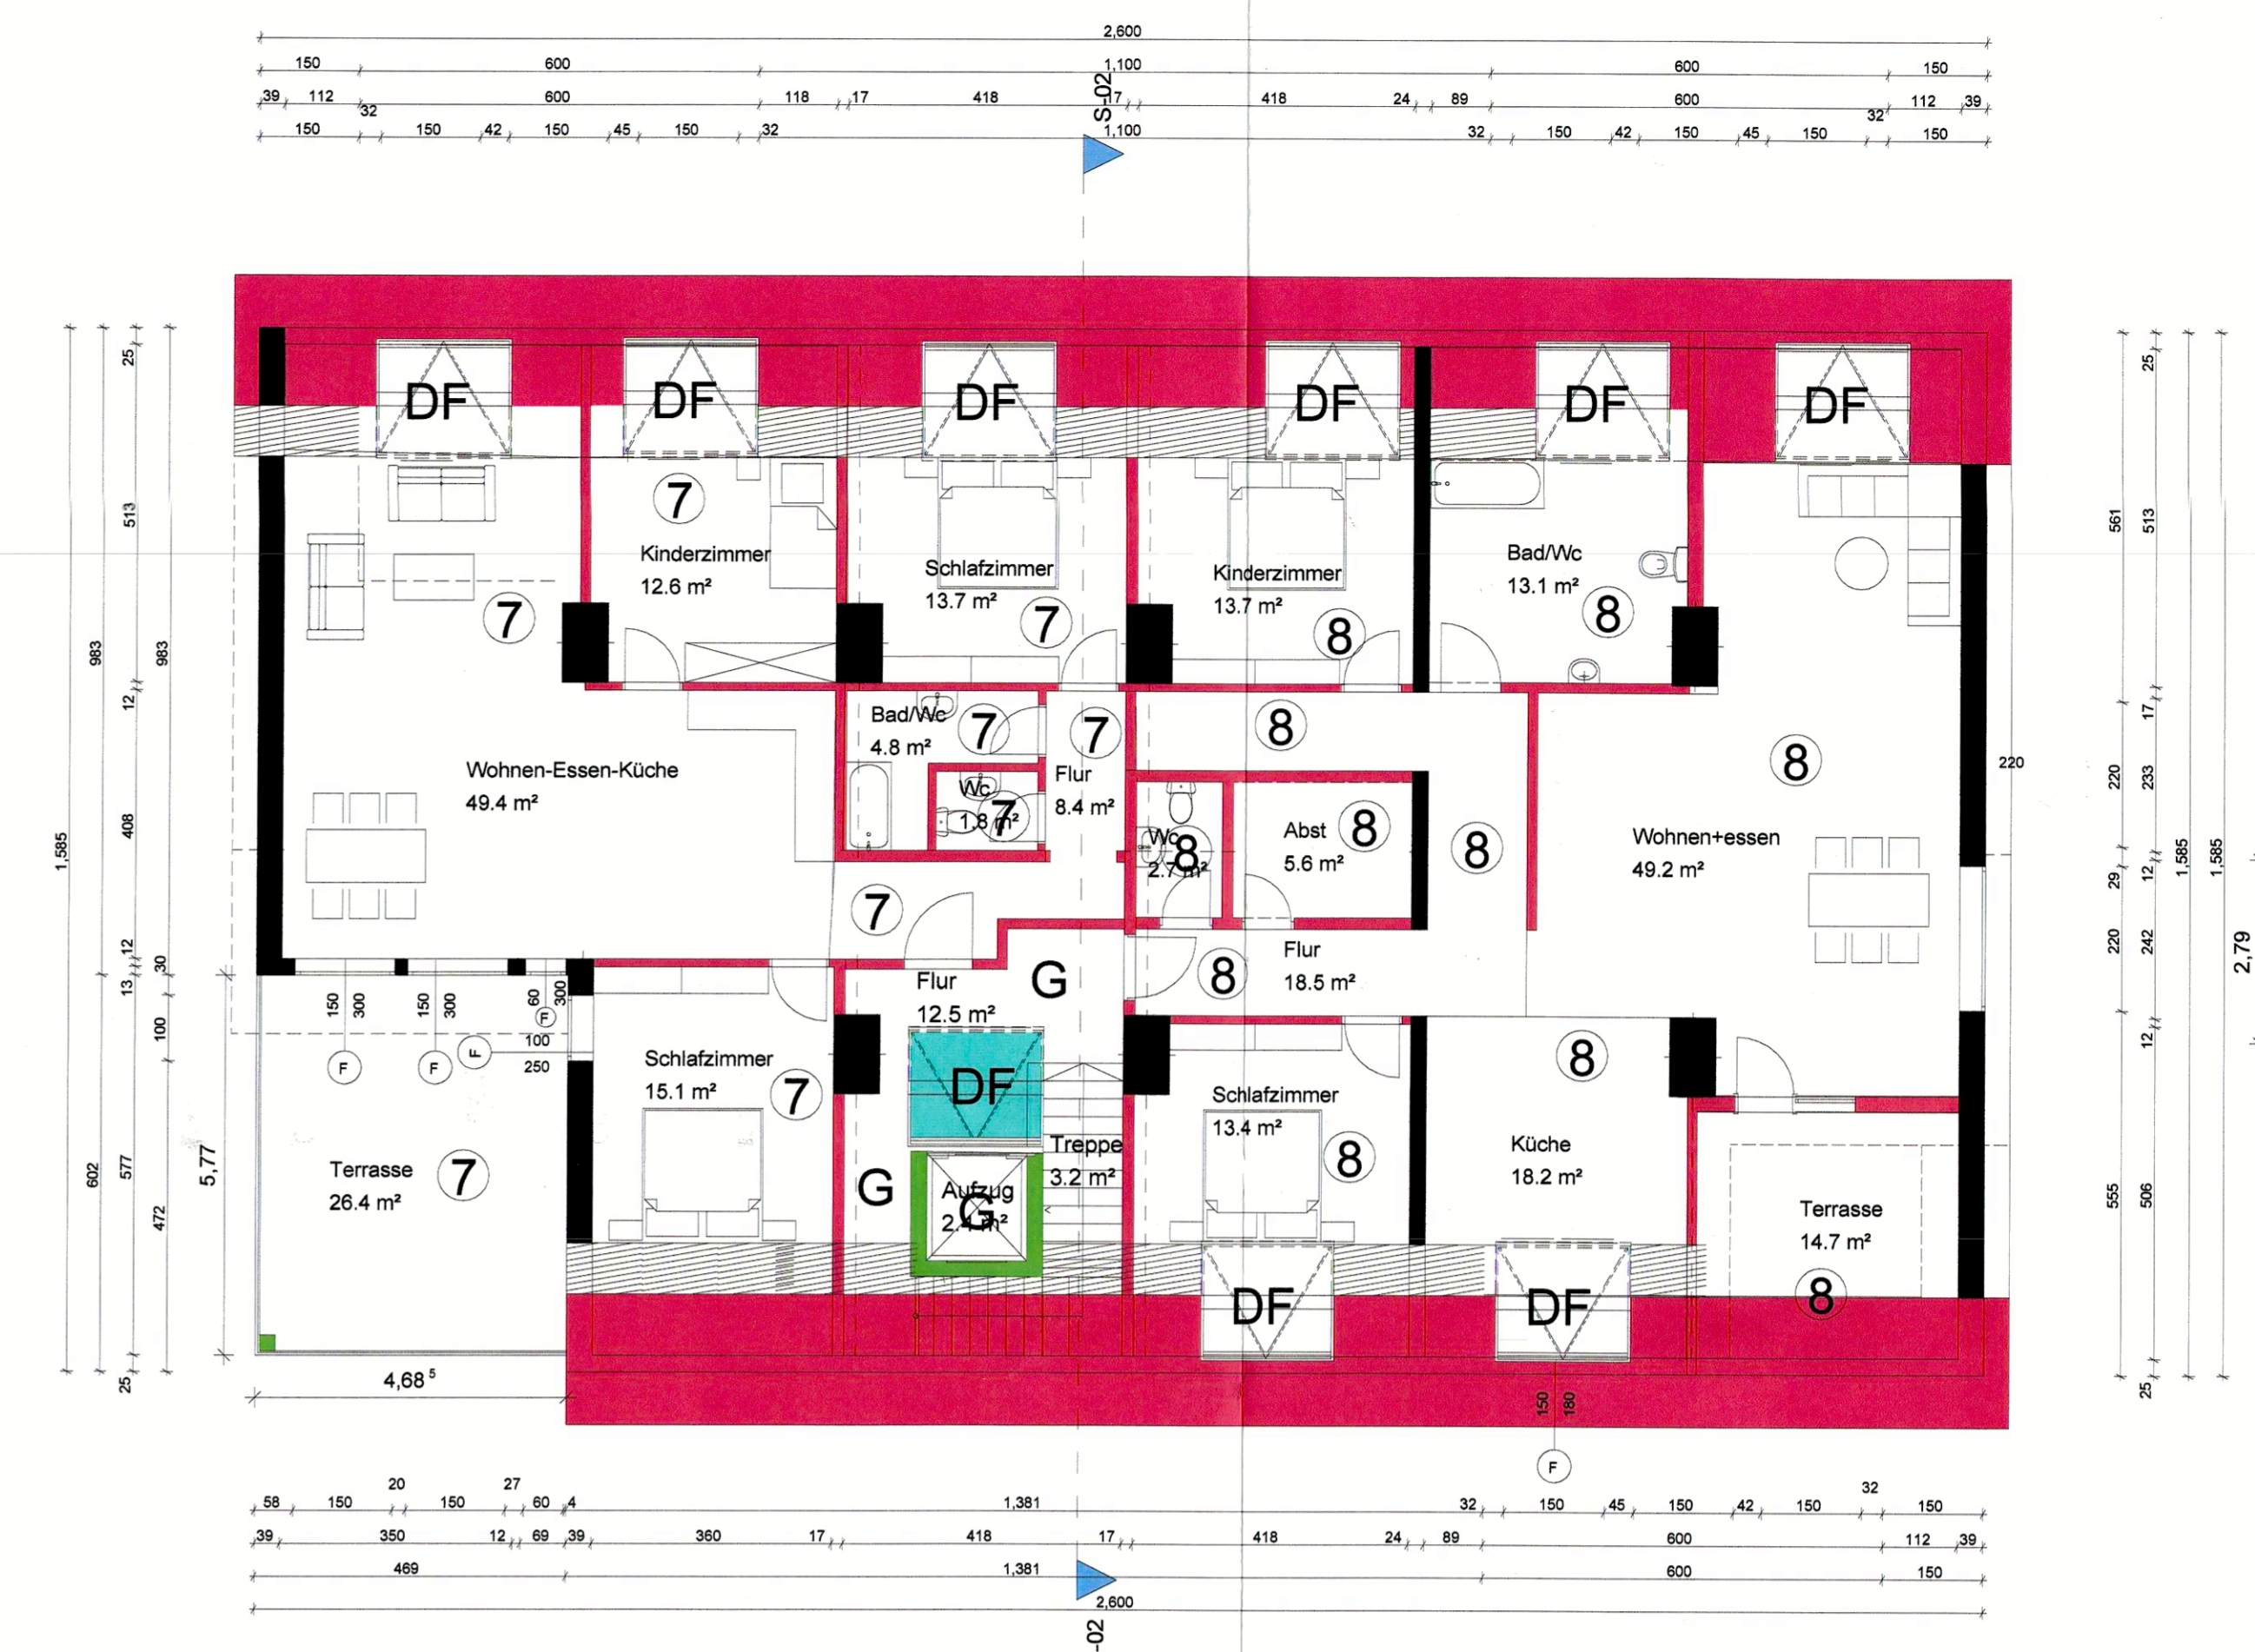


SÜD ANSICHT




OST ANSICHT

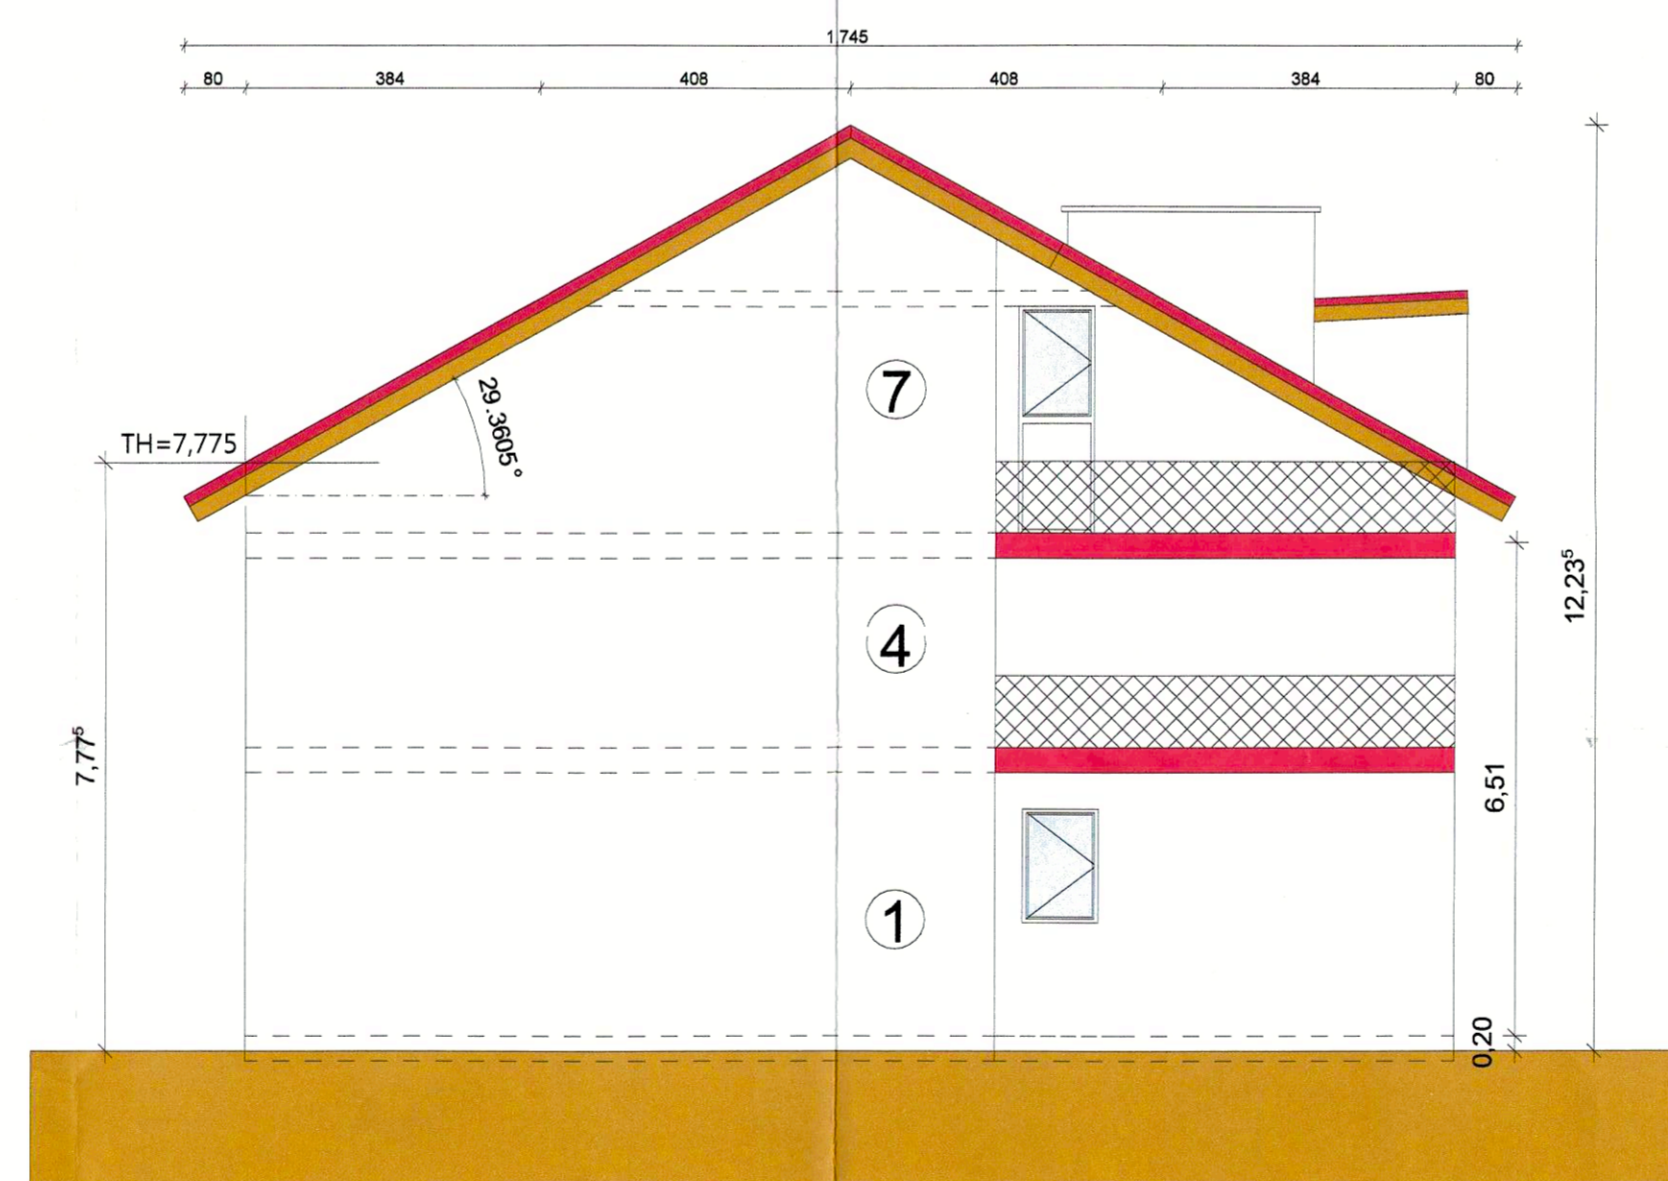


SCHNITT A-A

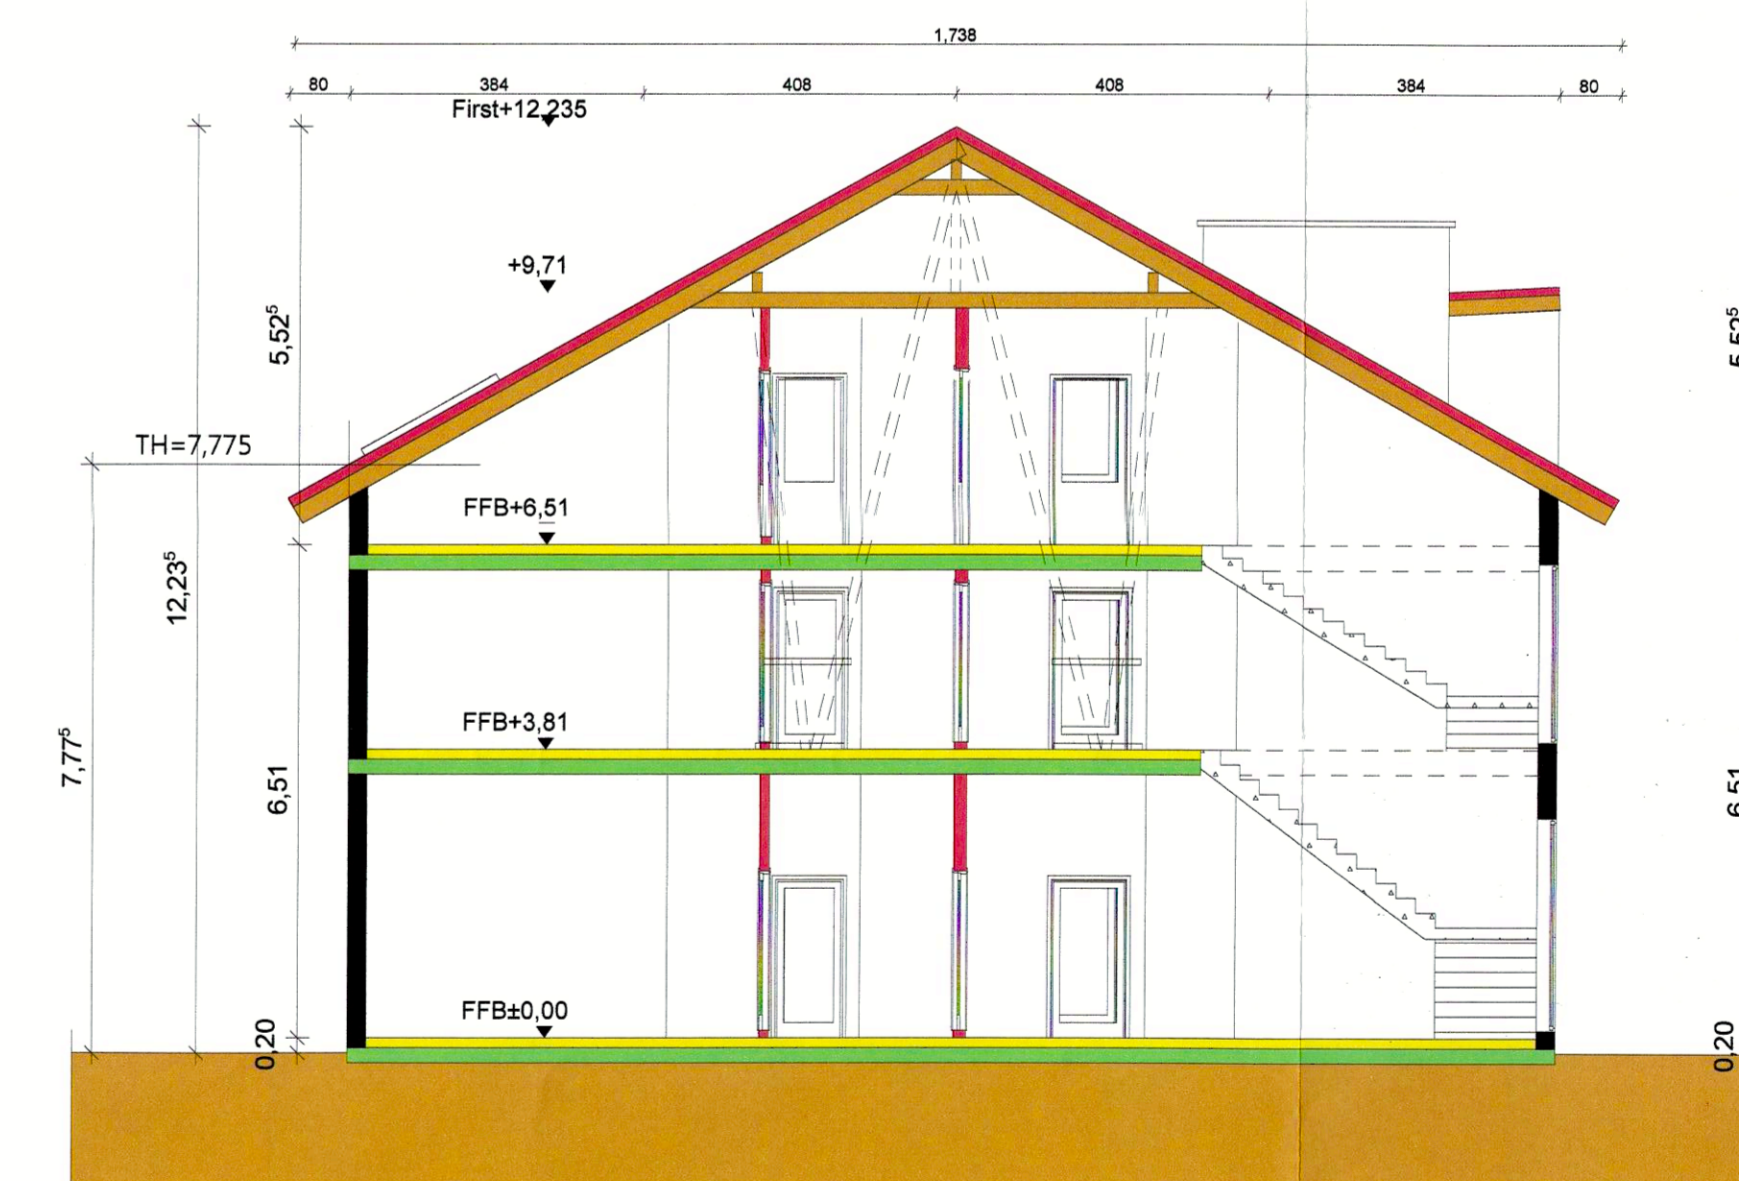

WEST ANSICHT

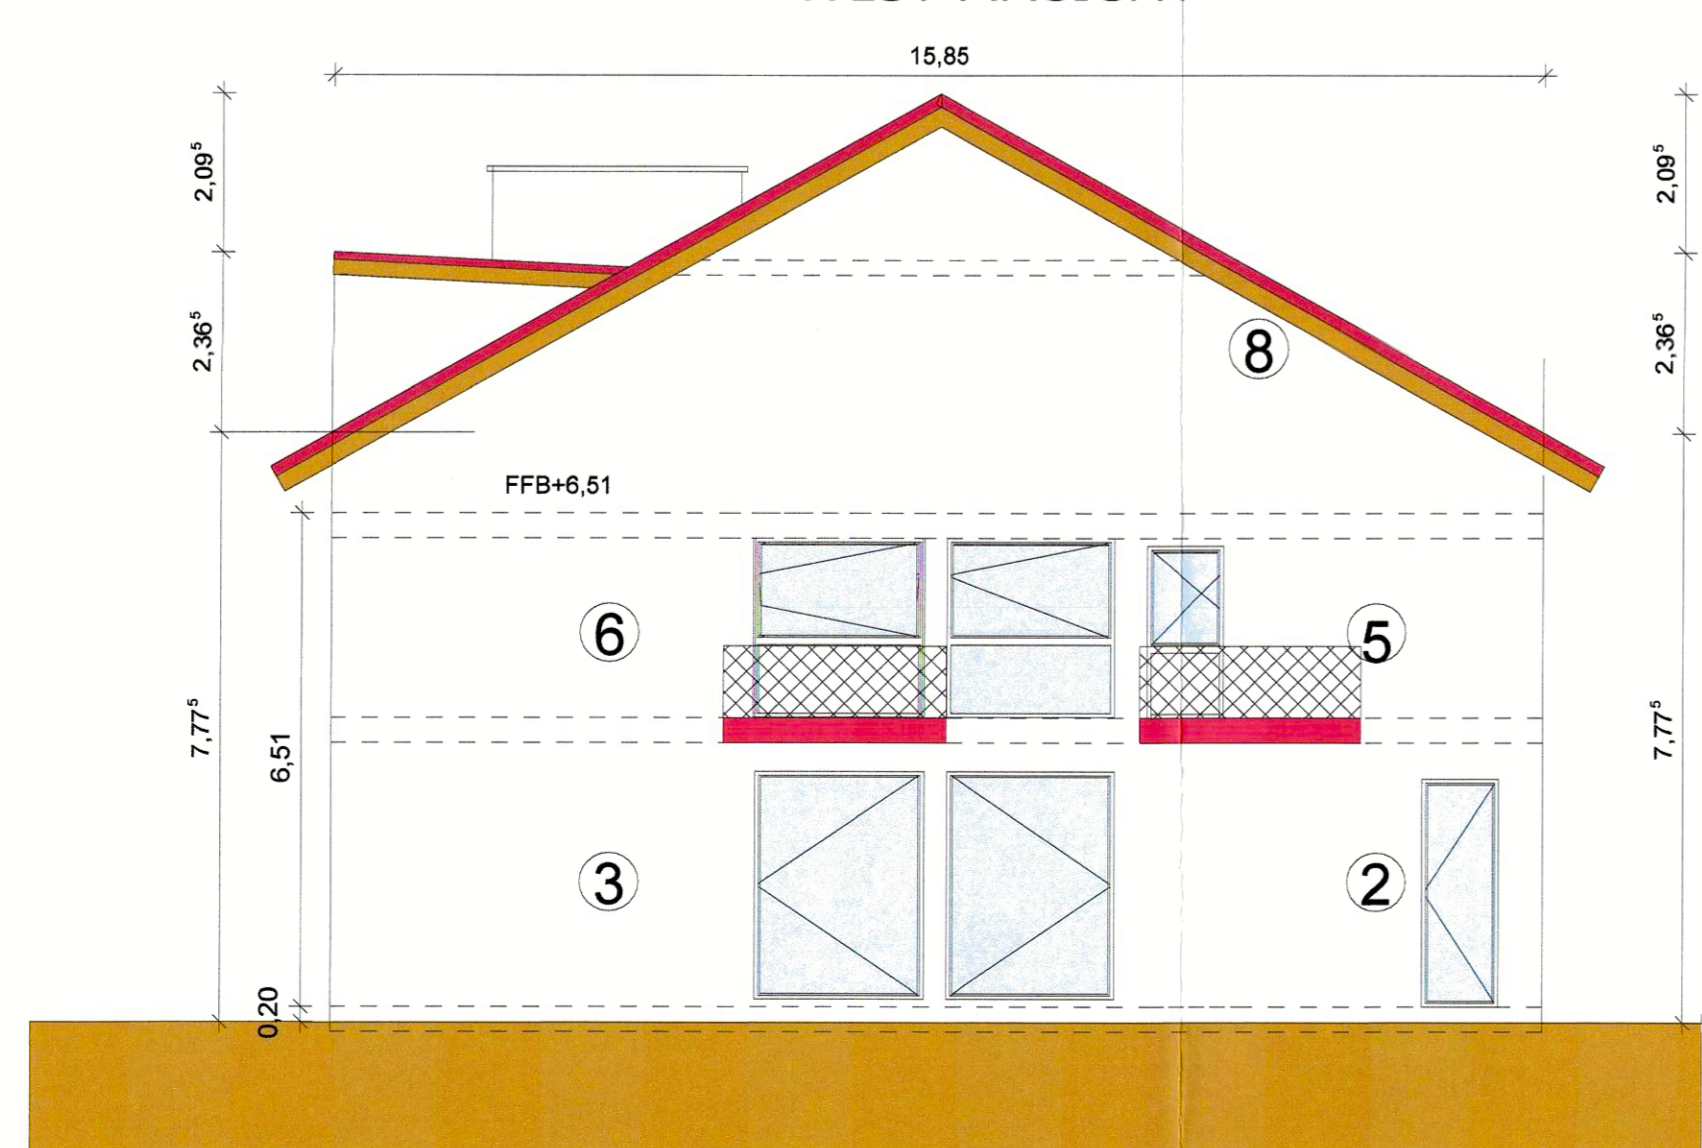

NORD ANSICHT

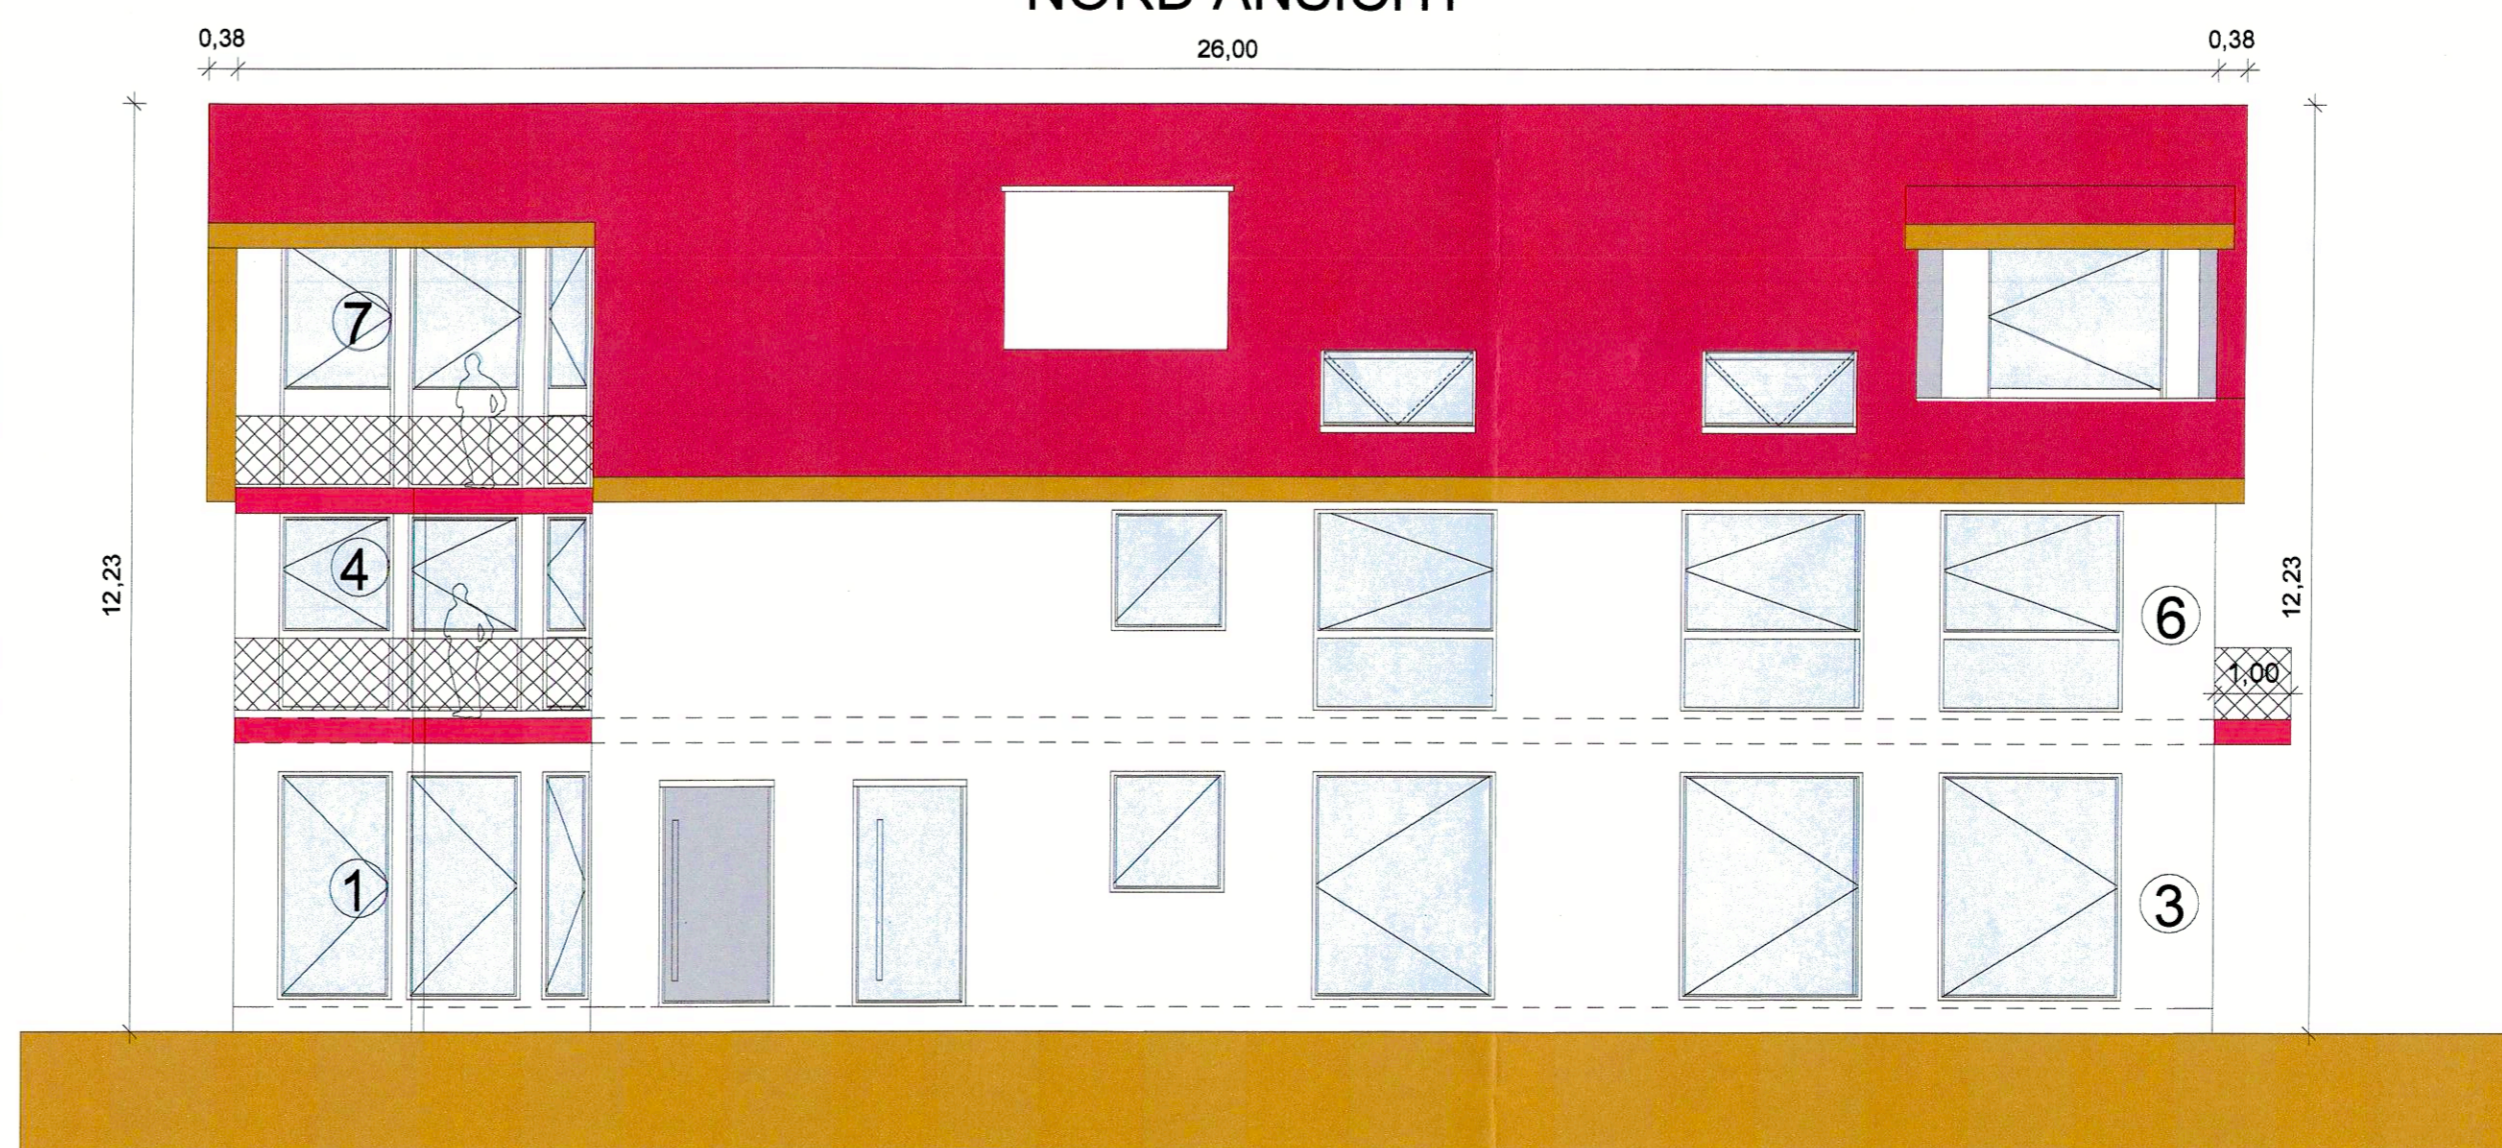

BLATT 1
 Dieses Vorhaben
 wurde am 20. Juni 2024 genehmigt.
 20. Juni 2024 08:26:00 2:11

- NEU
- BESTAND
- ABRUCH

Architekt:
 RAGG Zweig
 67454 Halbach
 Handy 01742481994
 Email: ragg@ragg.de
 - Untere Ebene -

Bauherr:
 HK KONSTRUKTION GmbH
 RHEINSTRASSE 21
 67266 WAISENHEIM AM SAND
 RASIM GASHI Tel: 016222847638

M=1:100
 Datum 10.04.2024

EINGABEPLAN

