




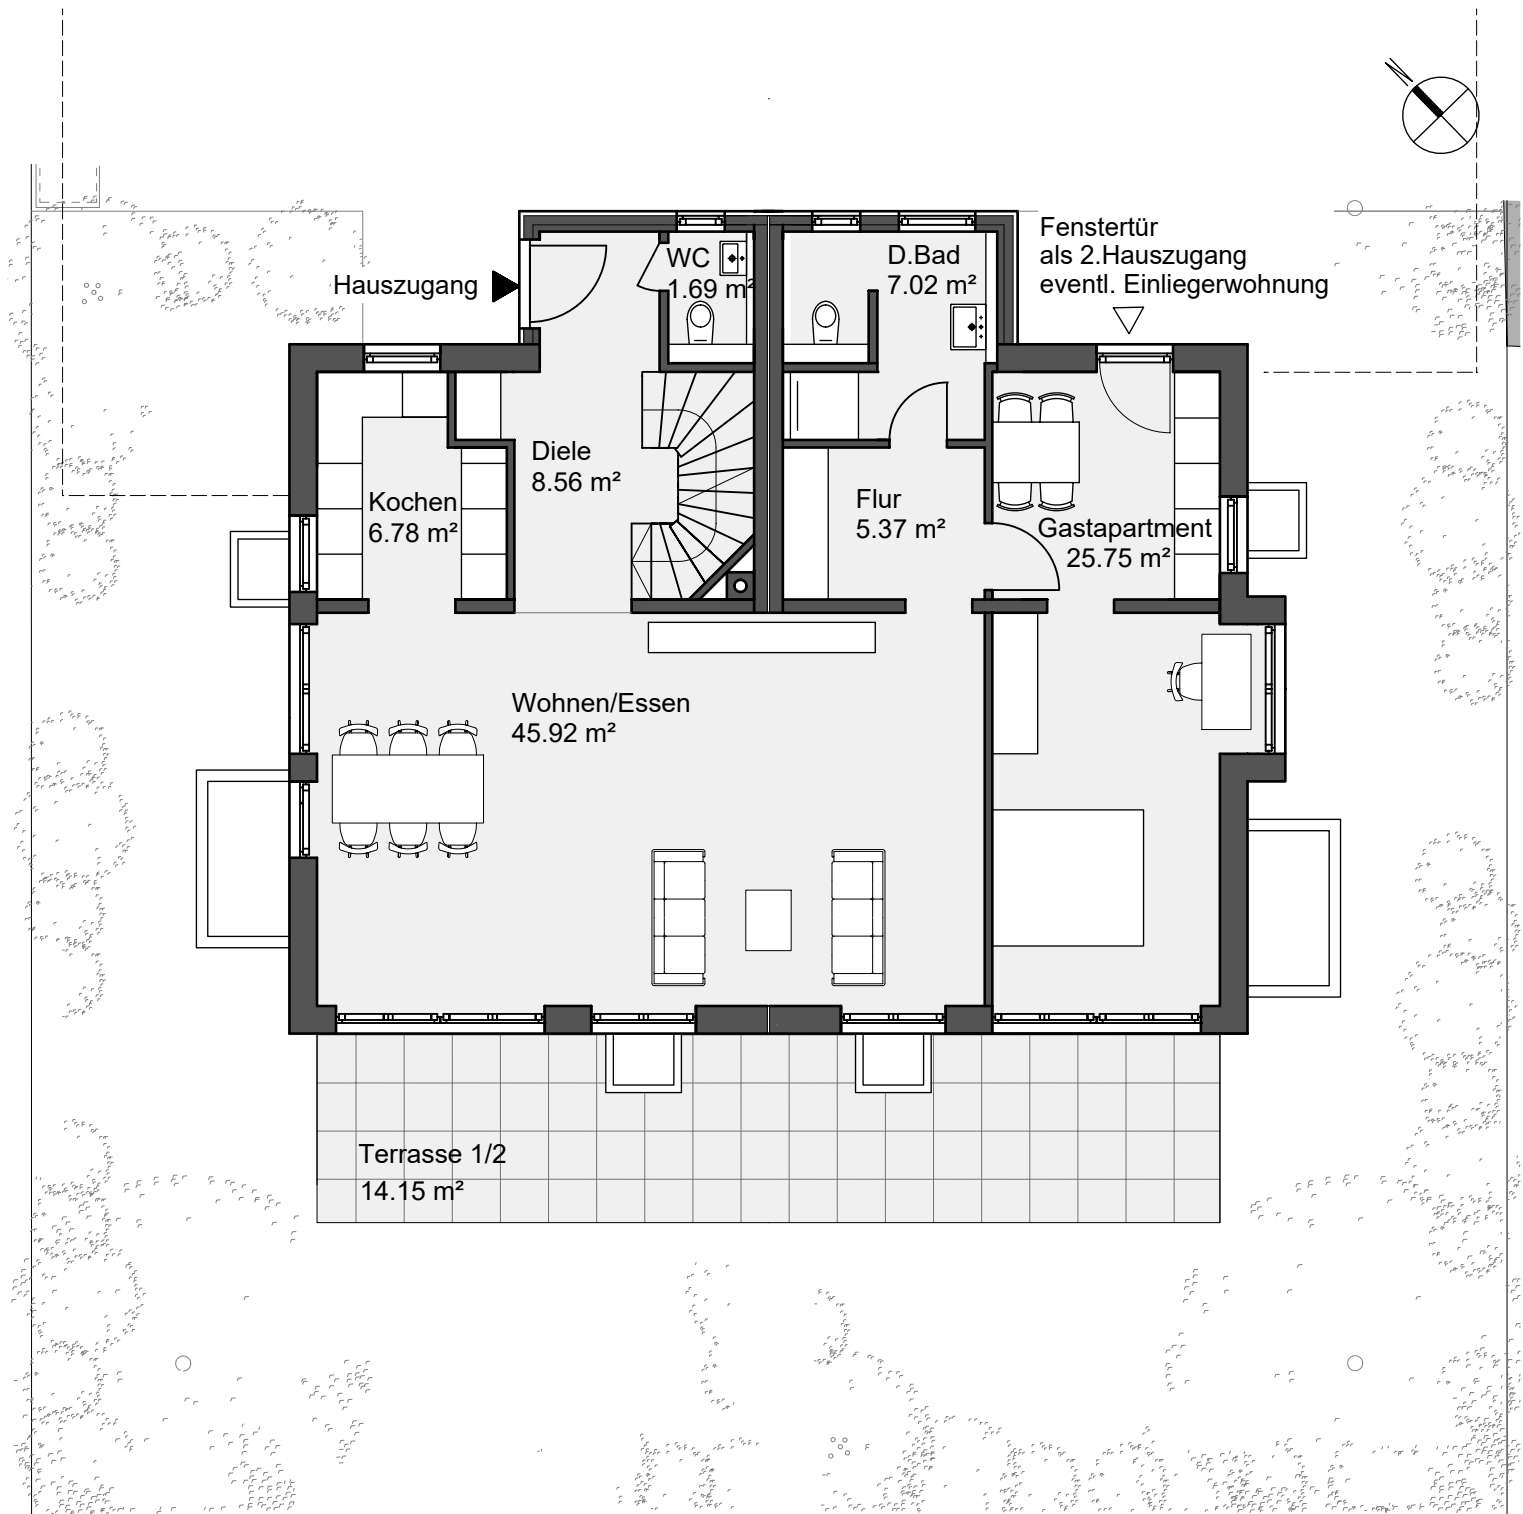


Alternative Einfamilienhaus (Umbau Doppelhaus)


0 1

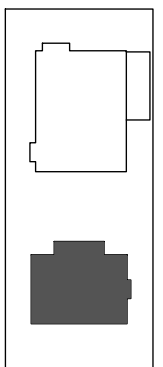



Maßstab	1 : 100	Zeichnung	Rückgebäude Erdgeschoss
Plangröße	A4	Projekt	Blumenstraße 16, 85757 Karlsfeld, Fl.Nr. 758/23
Datum	05.12.2022		Neubau eines Mehrfamilien- und eines Einfamilienhauses mit Tiefgarage
		Bauherr	D.K. Wohnbau GmbH, N. Dilji, Guido-Schneble-Str. 6, 80689 München

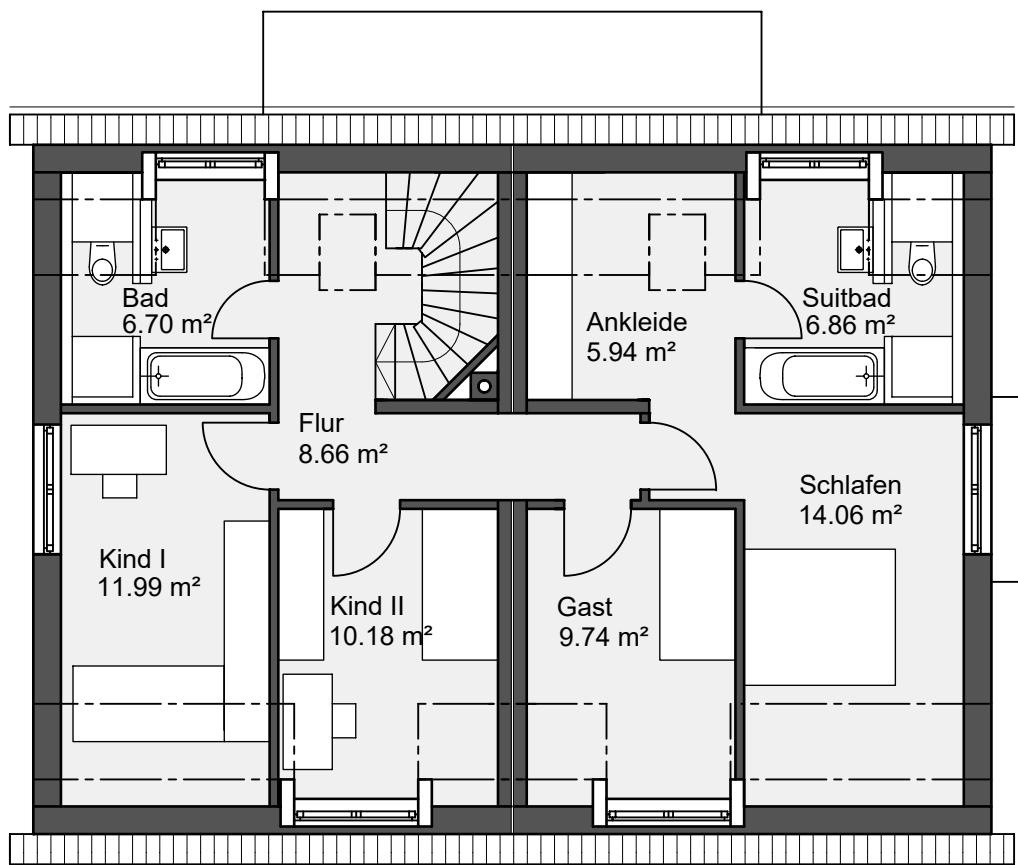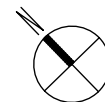

Alternative Einfamilienhaus (Umbau Doppelhaus)

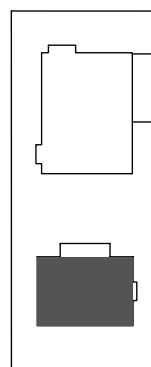


Maßstab	1 : 100	Zeichnung	Rückgebäude Dachgeschoss
Plangröße	A4	Projekt	Blumenstraße 16 , 85757 Karlsfeld, Fl.Nr. 758/23 Neubau eines Mehrfamilien- und eines Einfamilienhauses mit Tiefgarage
Datum	05.12.2022		
		Bauherr	D.K. Wohnbau GmbH, N. Dilji, Guido-Schneble-Str. 6, 80689 München

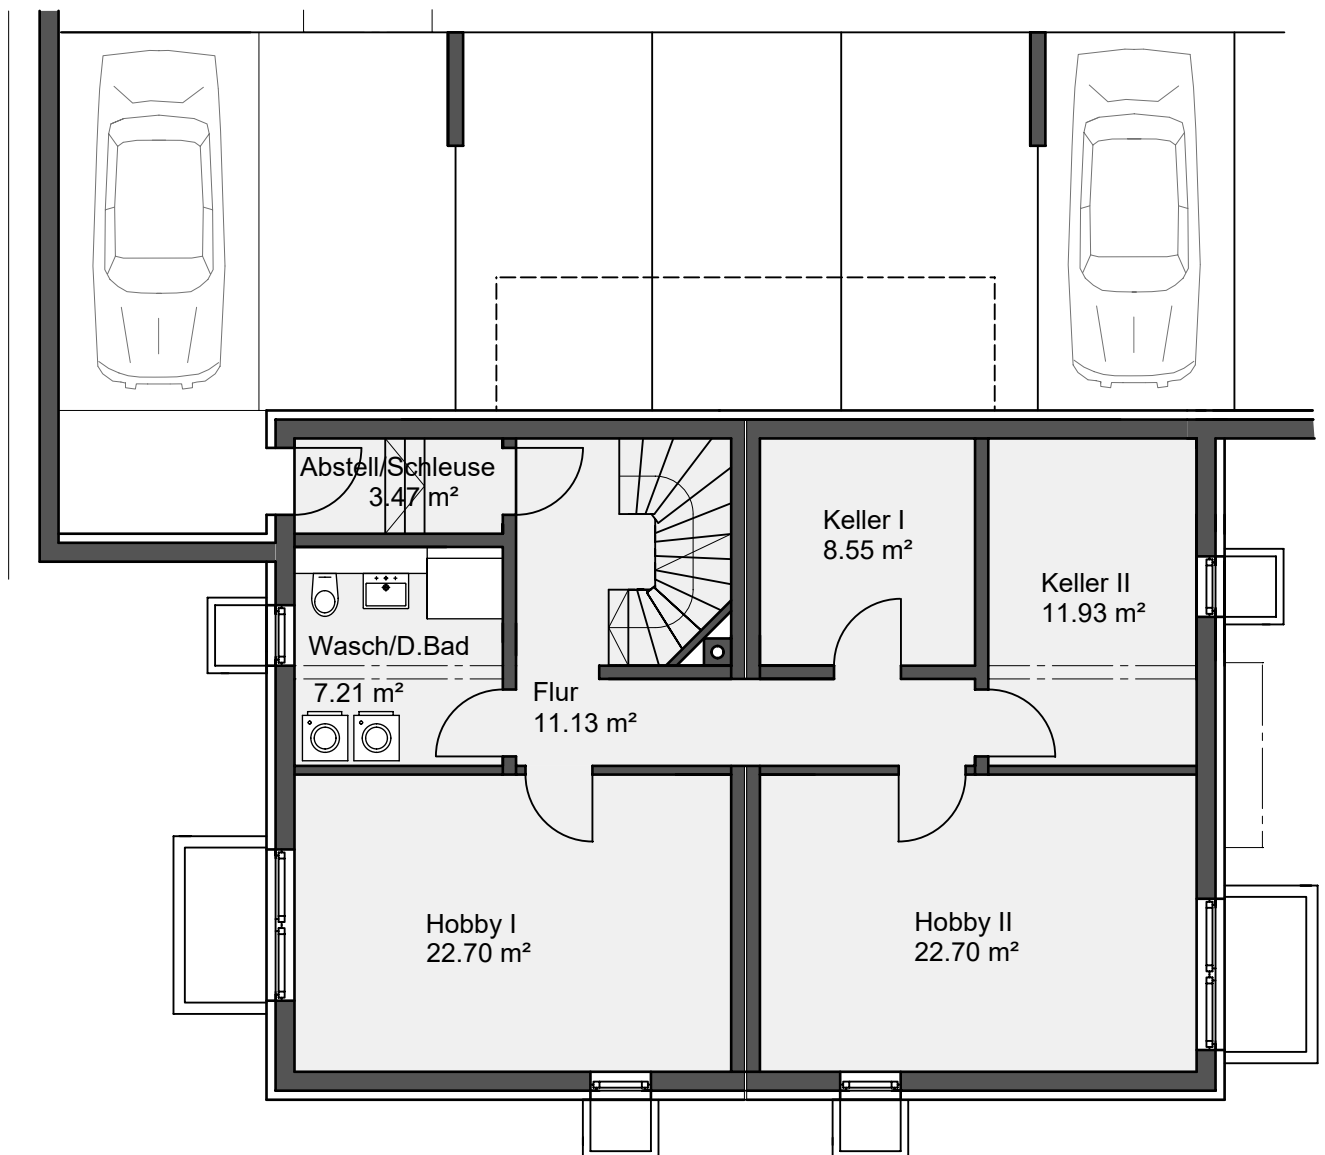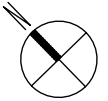

Alternative Einfamilienhaus (Umbau Doppelhaus)

0 1

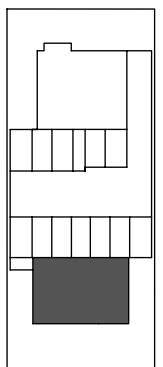

Maßstab	1 : 100	Zeichnung	Rückgebäude Kellergeschoss
Plangröße	A4	Projekt	Blumenstraße 16 , 85757 Karlsfeld, Fl.Nr. 758/23
Datum	05.12.2022		Neubau eines Mehrfamilien- und eines Einfamilienhauses mit Tiefgarage
		Bauherr	D.K. Wohnbau GmbH, N. Dilji, Guido-Schneble-Str. 6, 80689 München