


Anschluß Gebäude 102.300

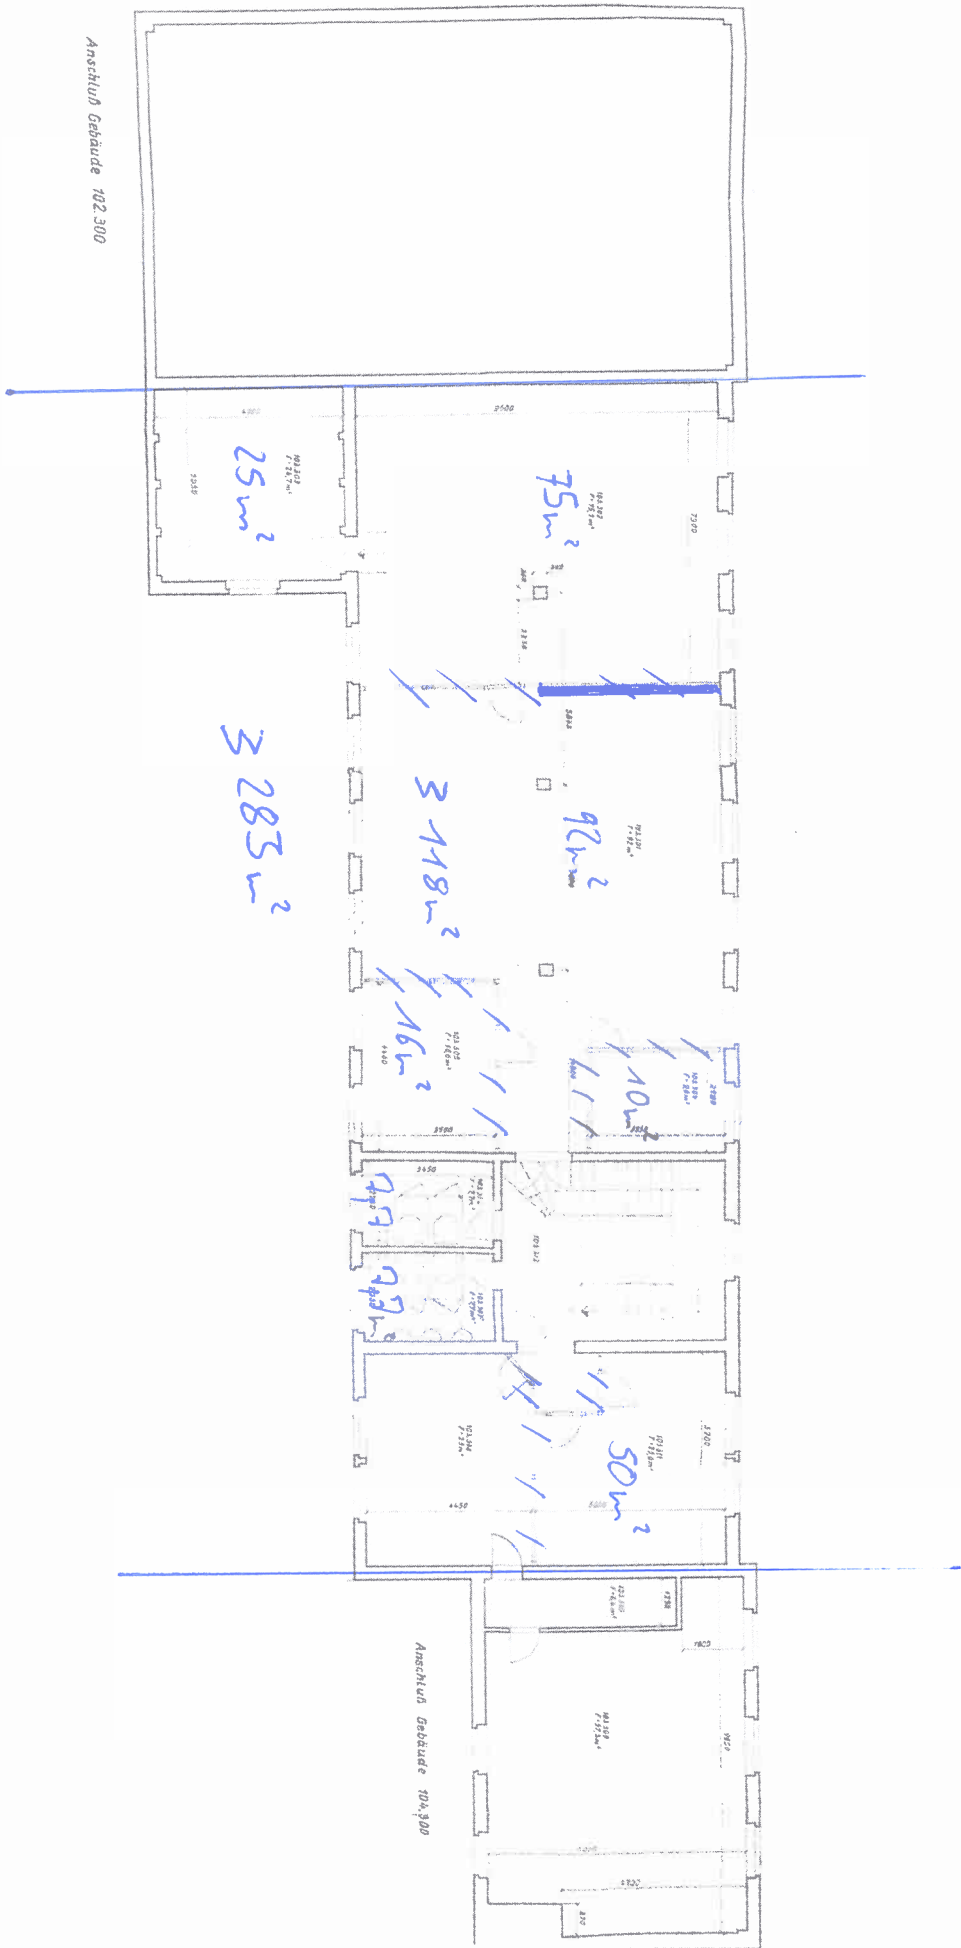

Anschluß Gebäude 104.300