




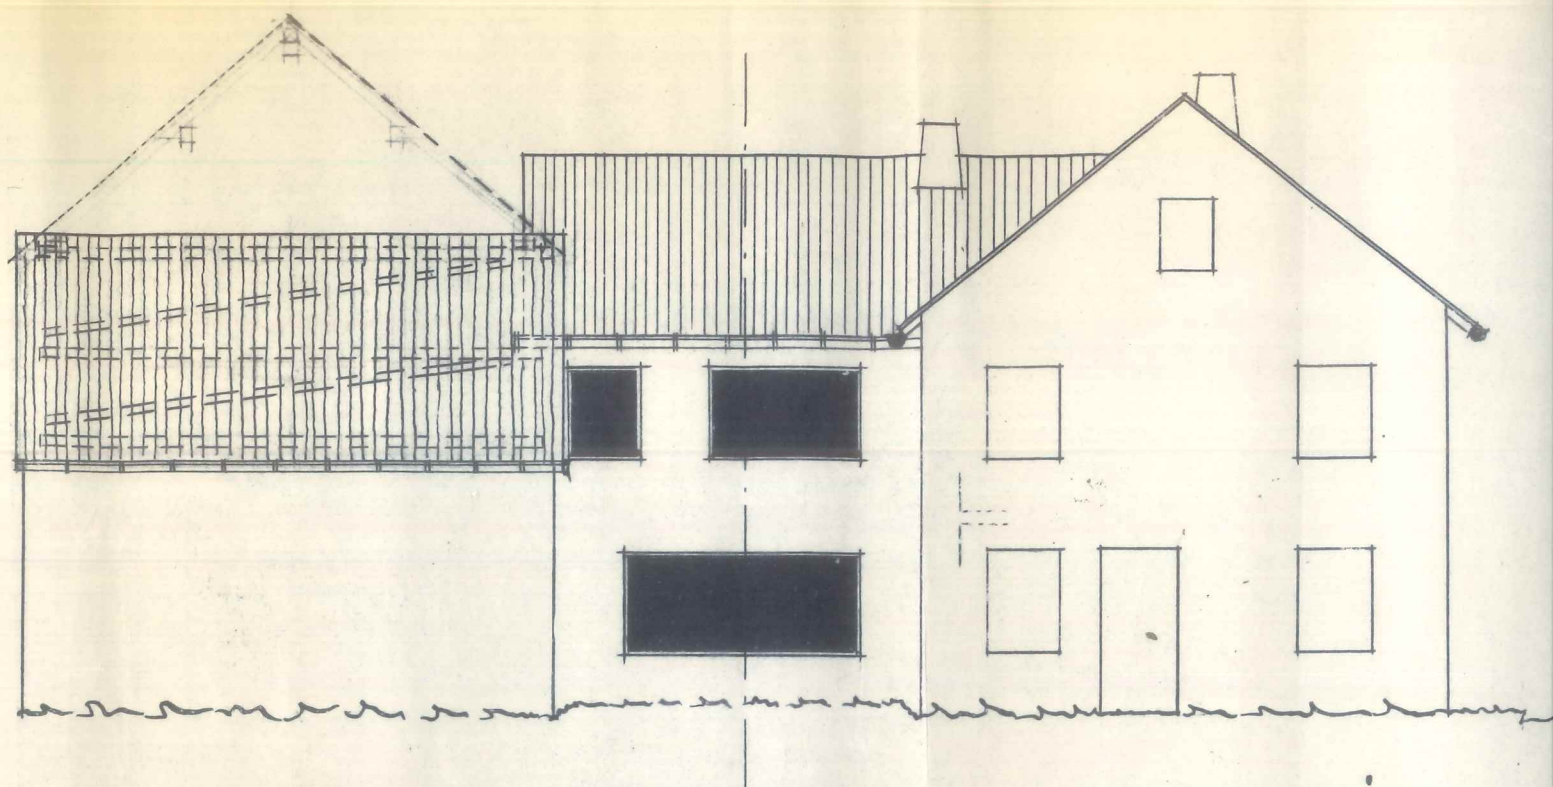


HOF - ANSICHT

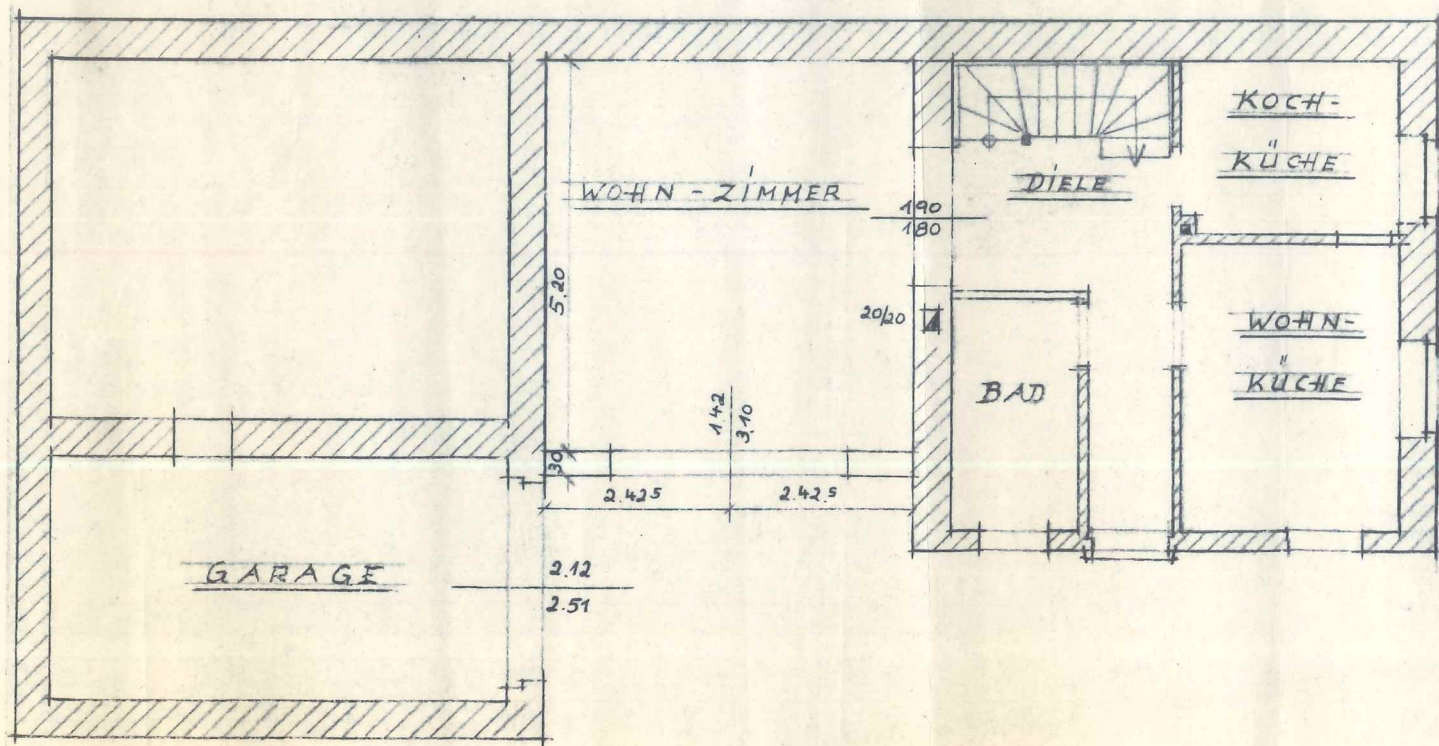


ERDGESCHOß

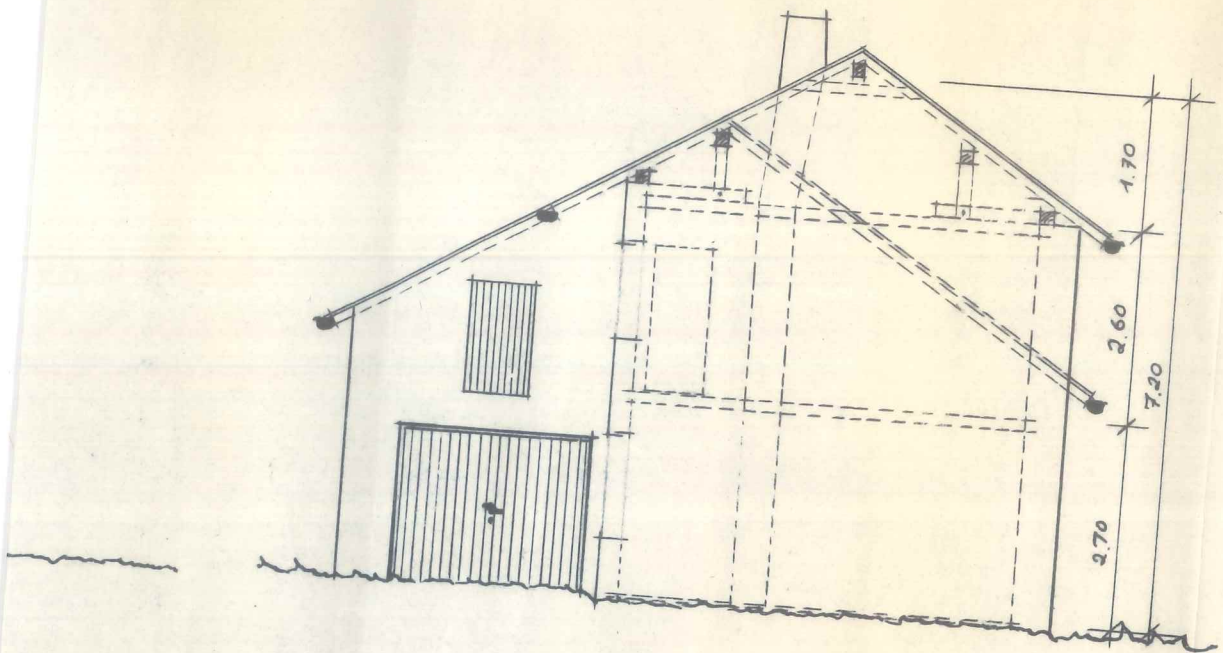

STRABEN-ANSICHT,

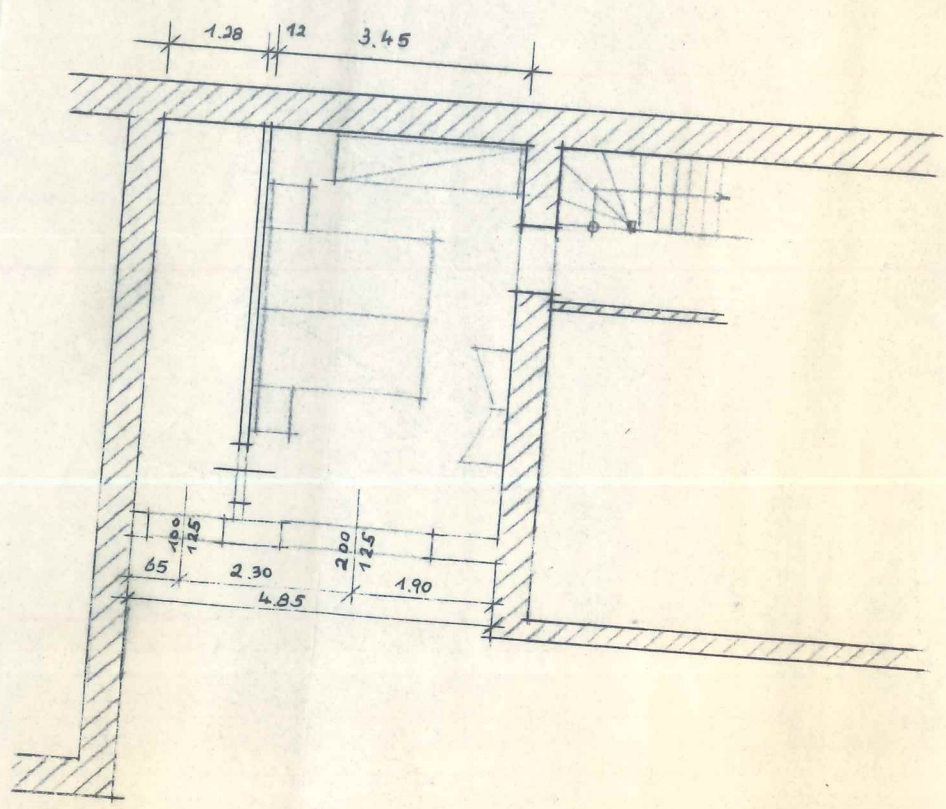

OBERGE SCHOB,

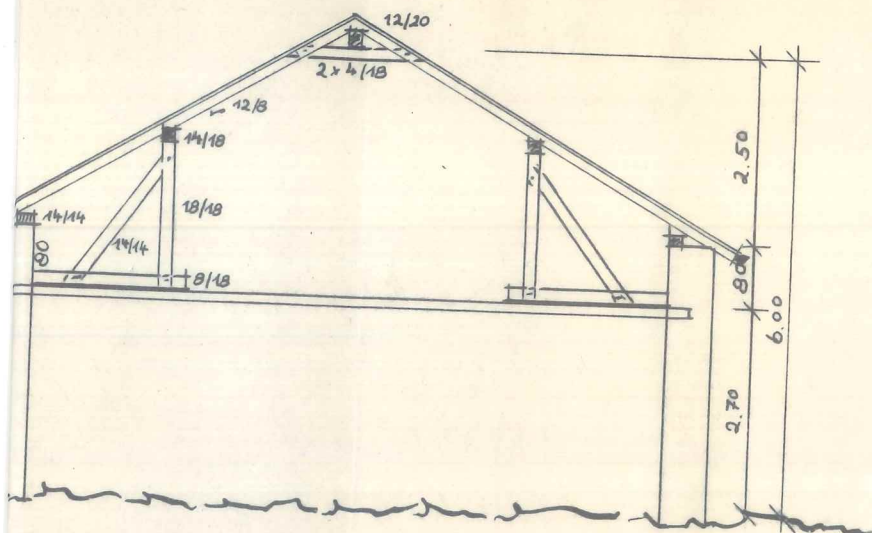

SCHNITT

INBAU VON 2 ZIMMERN UND
EILW. ABBRUCH DER SCHEUNE
GEGEN BAUFÄLLIGKEIT FÜR
HERRN KLAUS DONELL

ROBLITTGEN, KIRCHSTRASSE

MAßSTAB 1:100

ROBLITTGEN, DEN 24. MÄRZ 1971

FÜR UNTERNEHMER:

DER BAUHERR: