



neu 1977.14

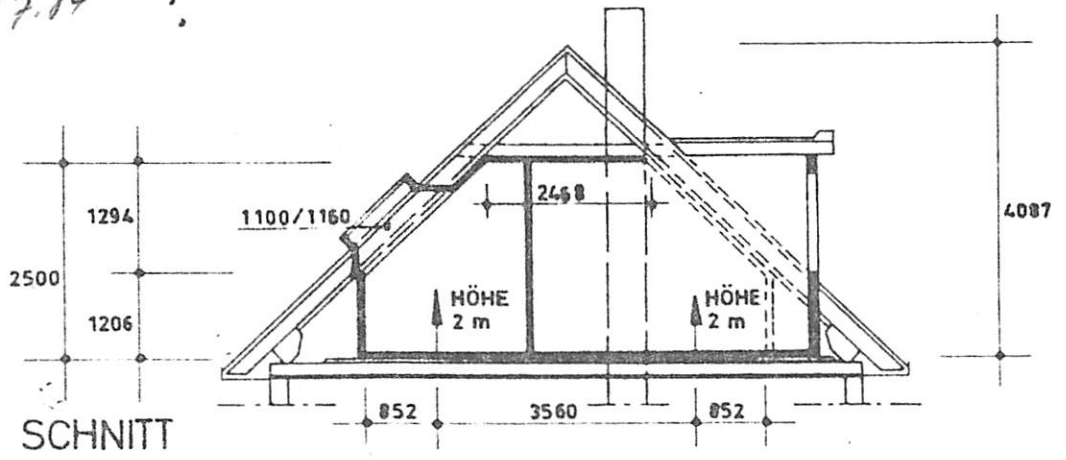

SCHNITT

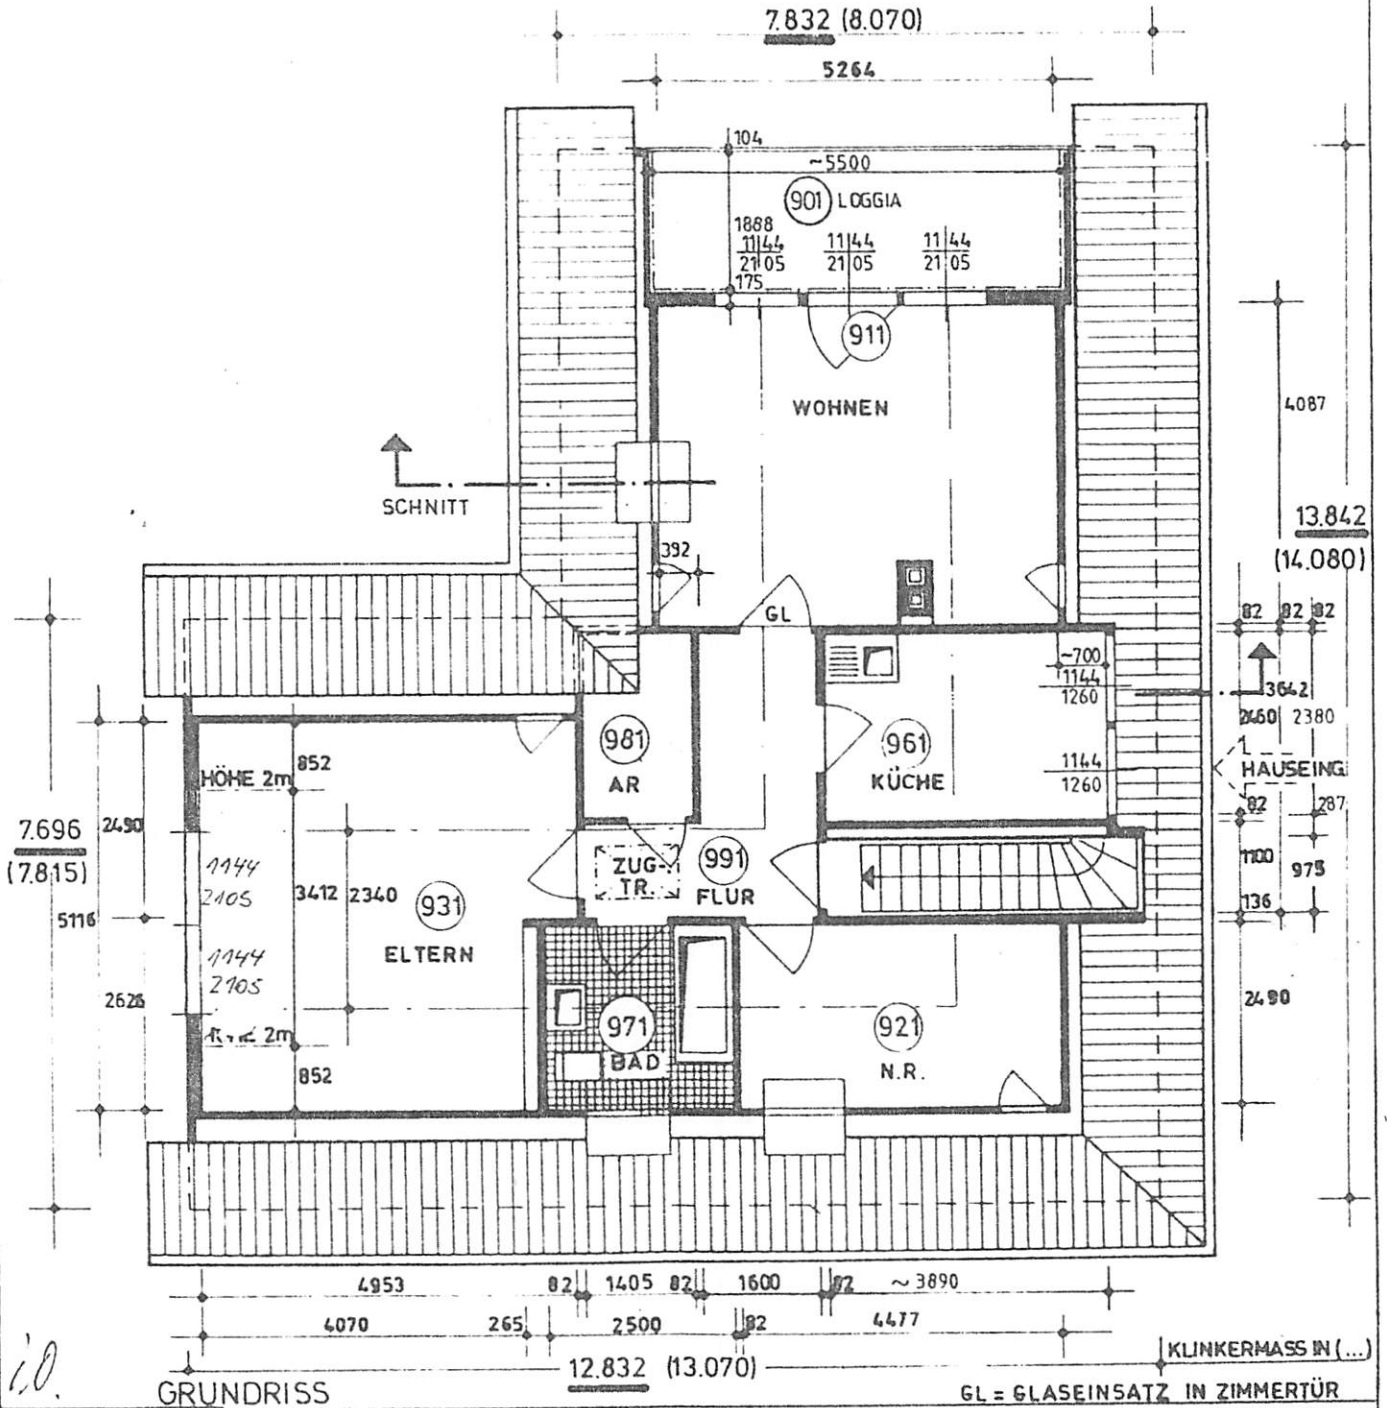

GRUNDRISS

GL = GLASEINSATZ IN ZIMMERTÜR

Typ
W146-600

DACHAUSBAU 43° S
EINLIEGERWOHNUNG

OKAL OKAL-Werk Niedersachsen
Otto Kreibaum GmbH & Co KG
3216 Salzhemmendorf 2
Telefon 05153/820

KV: 167477

Austf
0183

Kommission
BOECKER 7.5.84
HEIDRICH

Typ
W 146