

Firsthöhe Scheune 52.55


Traufhöhe Scheune 48.58

+6.30/51.00 DNHN

Firsthöhe Nachbar recht: 51.53
Firsthöhe Nachbar links: 51.42

OKFF 1.OG
+3.00/47.70 DNHN

OKFF EG
±0.00/44.70 DNHN

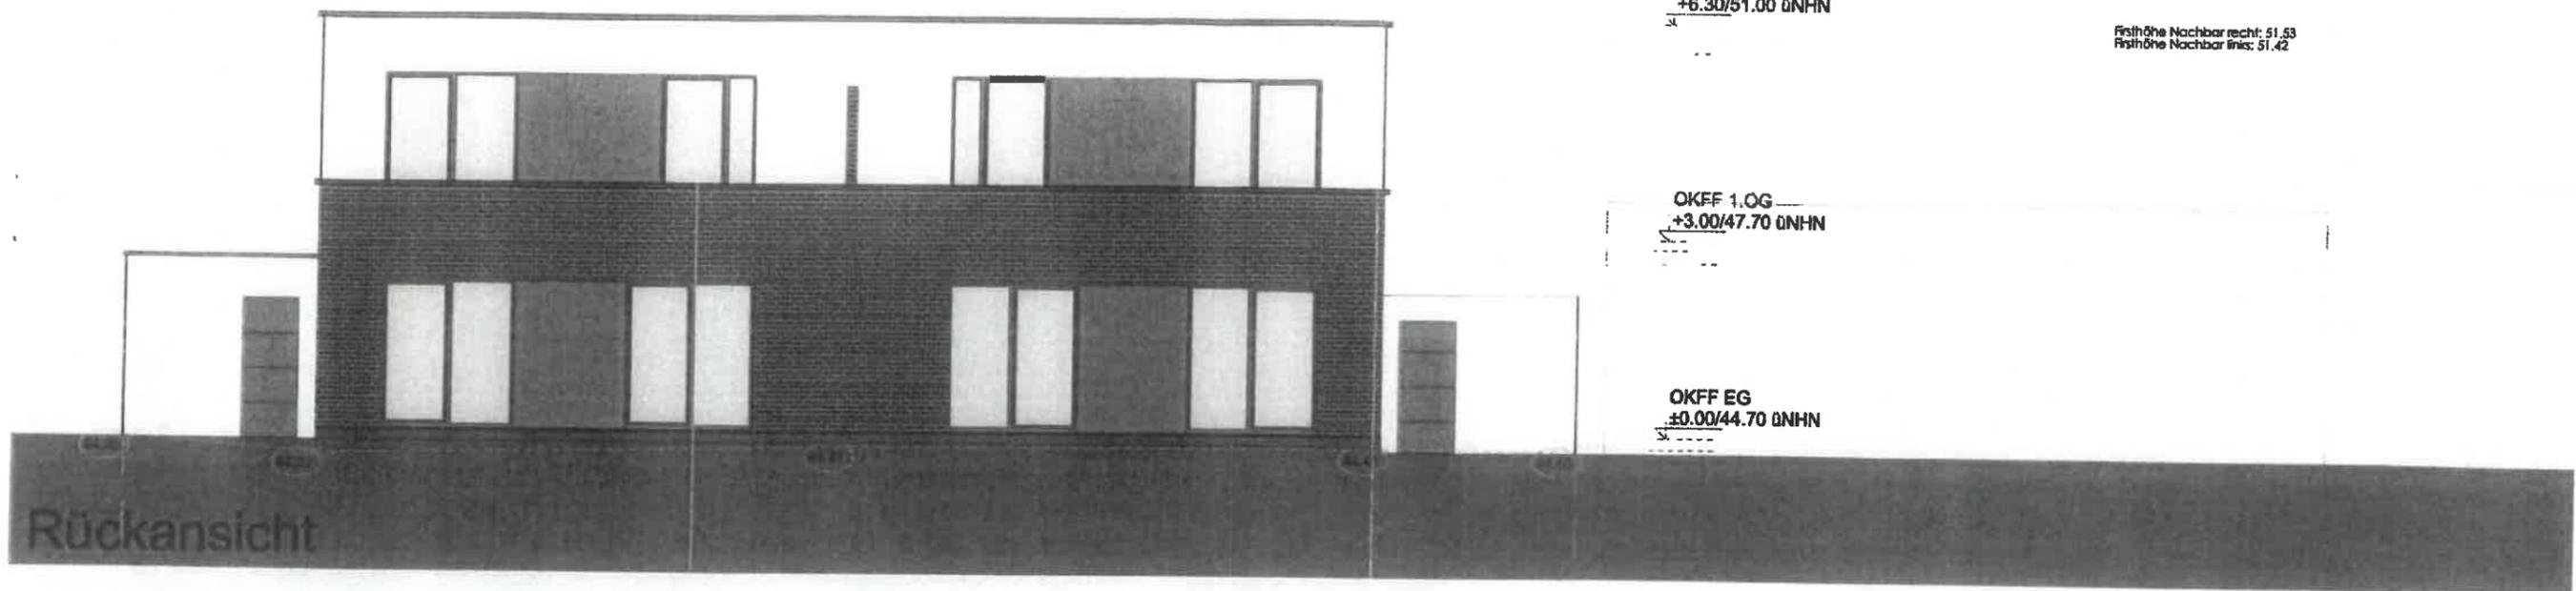

Rückansicht

+6.30/51.00 DNHN

Gehört zur Baugenehmigung

Nr. 553/22


STADT VIERSEN
Die Bürgermeisterin
— Bauaufsicht —

Viersen, den 18. APR. 2023

Im Auftrag
[Signature]

OKFF 1.OG
+3.00/47.70 DNHN

OKFF EG
±0.00/44.70 DNHN

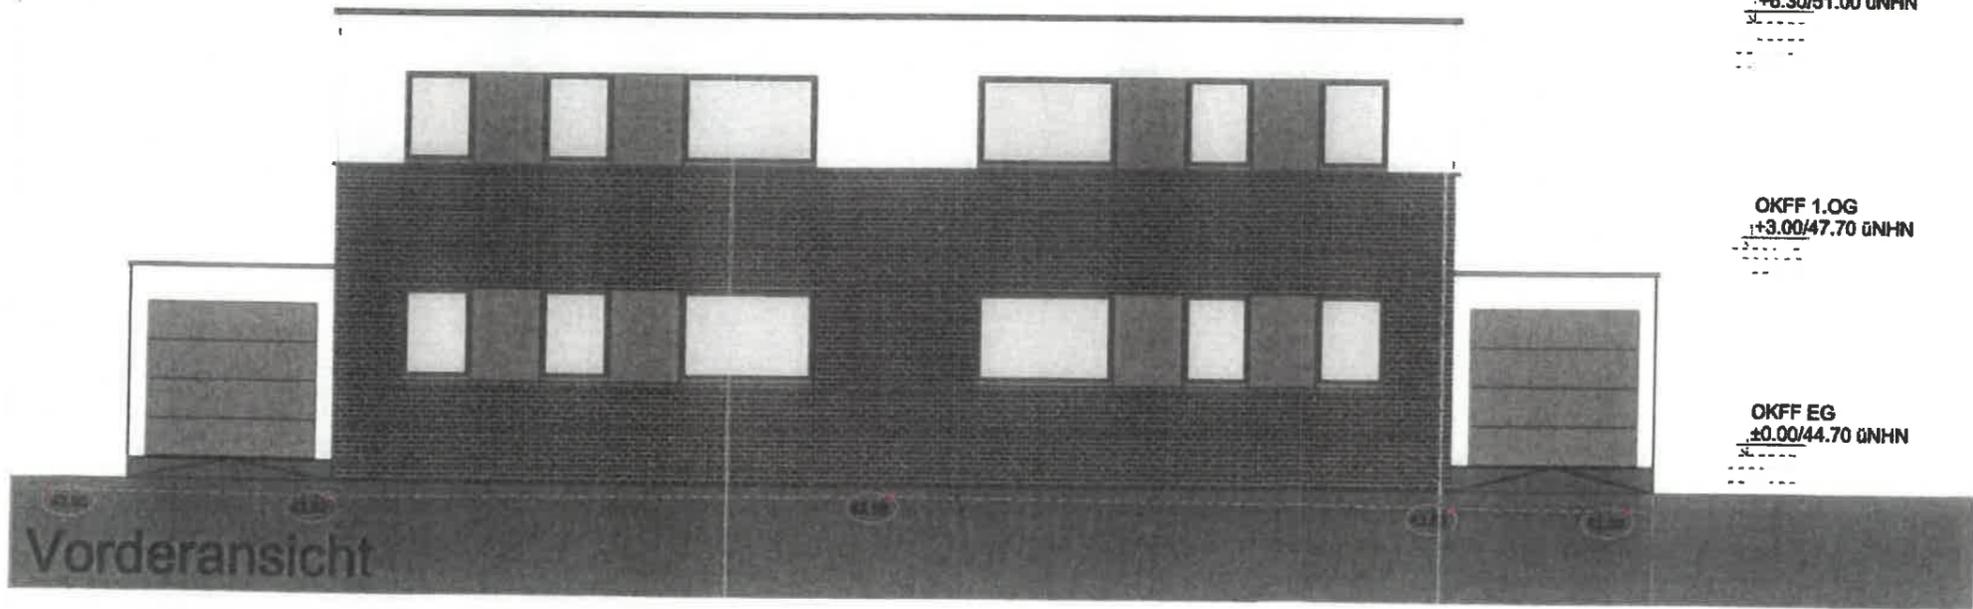

Vorderansicht

Hiermit bestätige ich für mich und meine Rechtsnachfolger,
dass mir die Planung vorgelegt wurde,
und ich der geplanten Bebauung zustimme.


Viersen, _____

Projekt **Neubau von 2 Doppelhaushälften**
Gladbacher Straße 489-491 in 41747 Viersen

Vorder- und Rückansicht

Masstab	Projektnr.	Plan erstellt am	von	Format
1:100	21-230	13.05.2022	MG	A3
Planer	Phase	Zeichnungsnummer	Index	
RG	01	EW-04		

El V
U 11

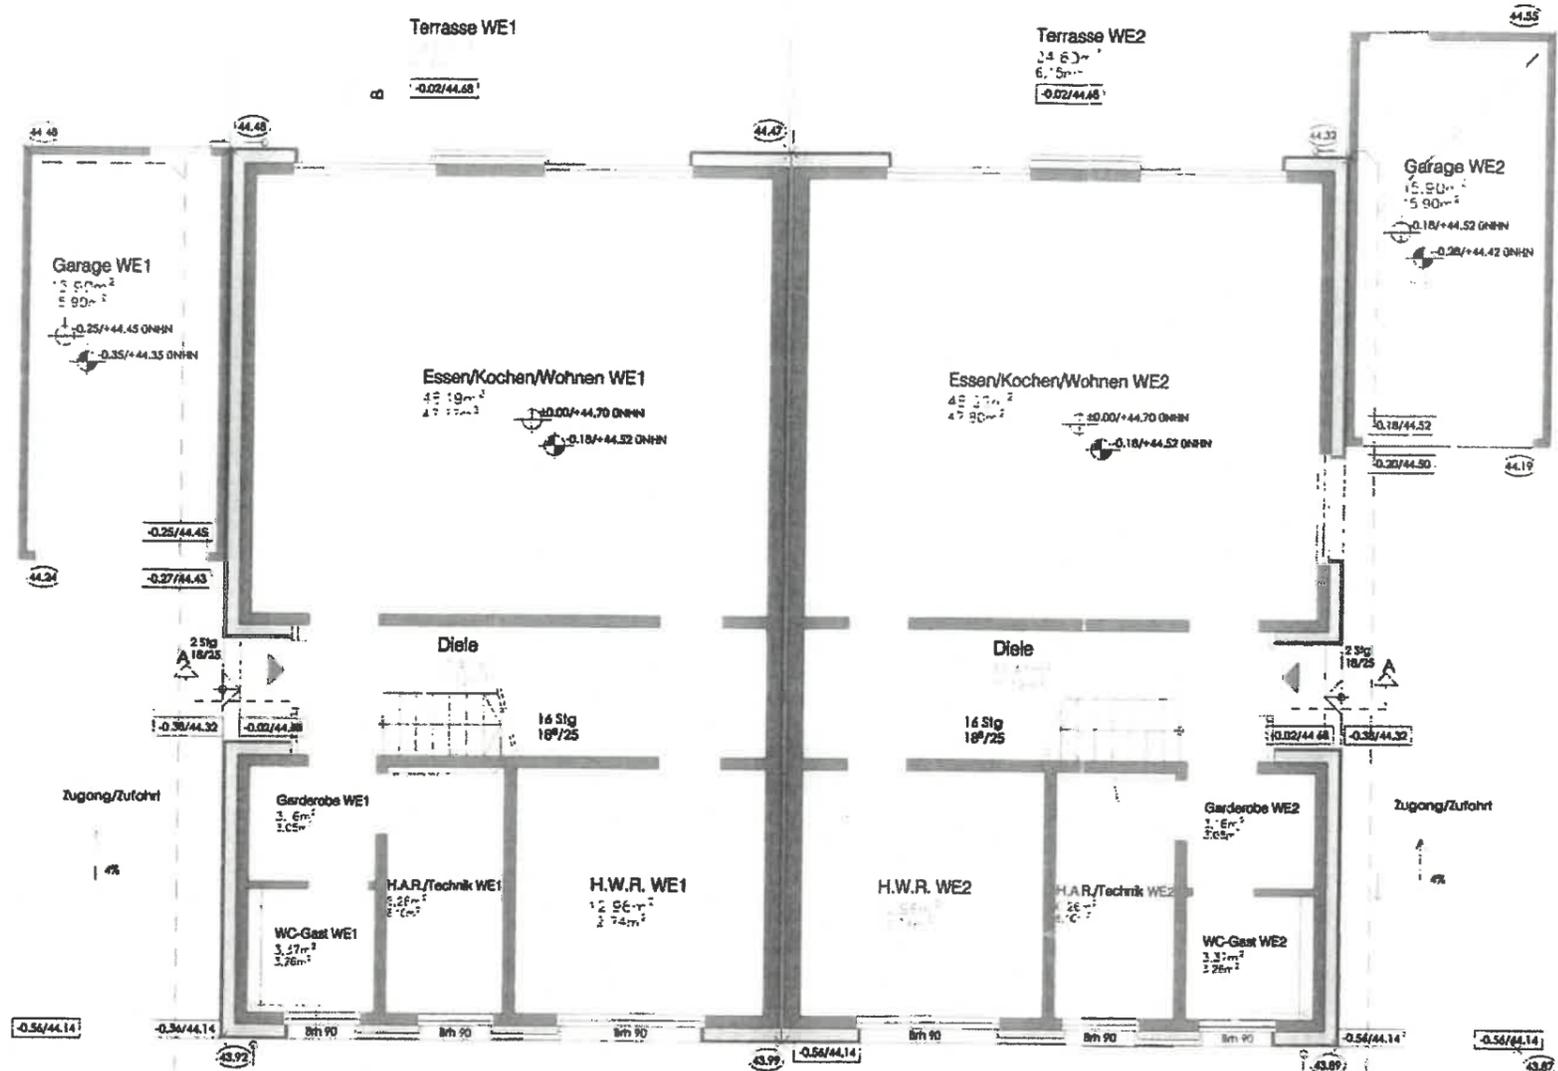

Gehört zur Baugenehmigung
Nr. 559/22
STADT VIERSEN
Die Bürgermeisterin
— Bauaufsicht —
Viersen, den, ... 18. APR. 2023
Im Auftrag

-0.56/44.14 geplante Höhe
43.89 vorhandene Geländehöhe


Hiermit bestätige ich für mich und meine Rechtsnachfolger,
dass mir die Planung vorgelegt wurde,
und ich der geplanten Bebauung zustimme.

Viersen,

Projekt **Neubau von 2 Doppelhaushälften**
Gladbacher Straße 489-491 in 41747 Viersen

Erdgeschoss

Masstab	Projektnr.	Plan erstellt am	von	Format
1:100	21-230	13.05.2022	MG	A3
Planer	Phase	Zeichnungsnummer	Index	
RG	01	EW-01		

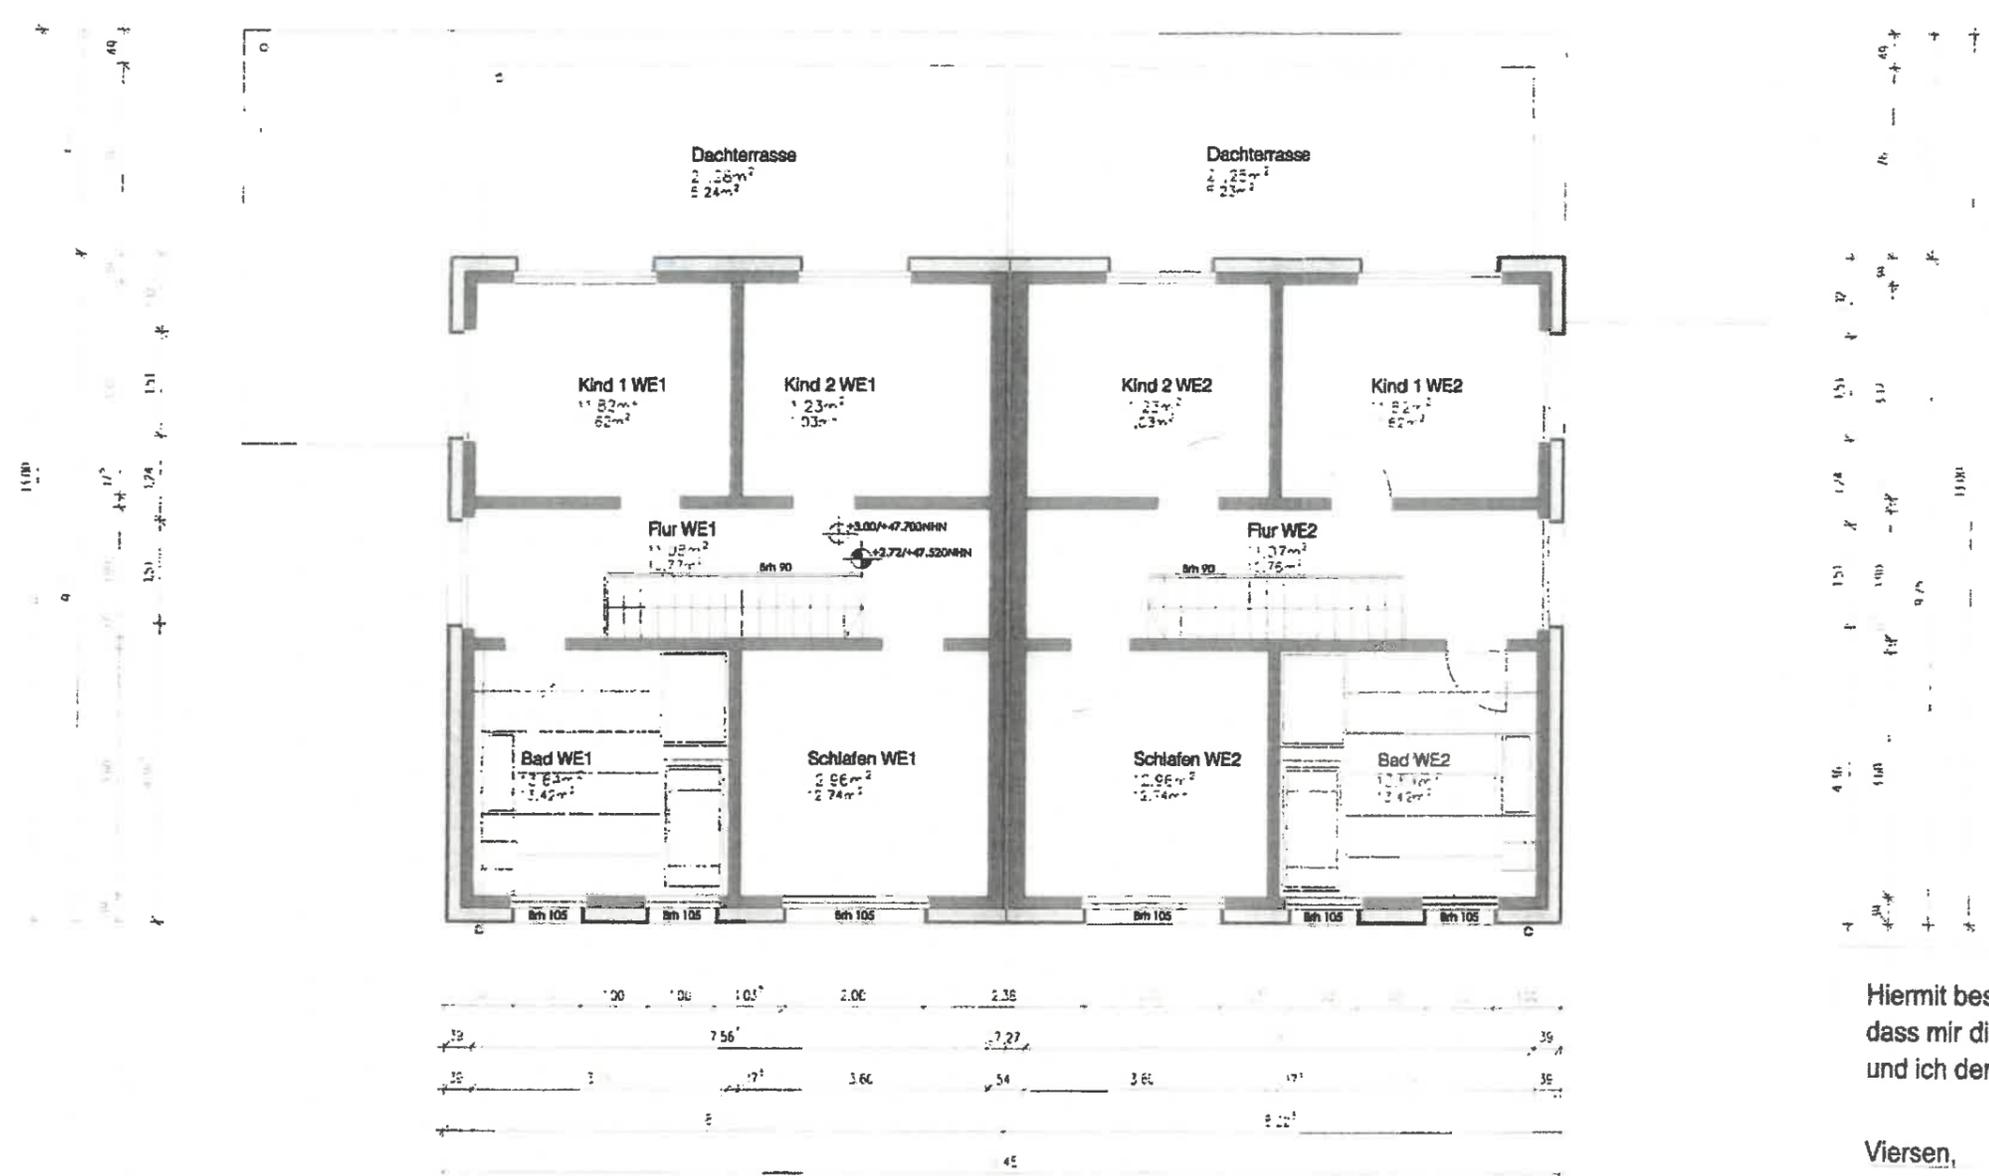

Gehört zur Baugenehmigung
 Nr. 559/22
 STADT VIERSEN
 Die Bürgermeisterin
 — Bauaufsicht —
 Viersen, den 18. APR. 2023
 Im Auftrag

Hiermit bestätige ich für mich und meine Rechtsnachfolger,
 dass mir die Planung vorgelegt wurde,
 und ich der geplanten Bebauung zustimme.

Viersen, _____

Projekt **Neubau von 2 Doppelhaushälften**
 Gladbacher Straße 489-491 in 41747 Viersen


Obergeschoss

Masstab	Projektnr.	Plan erstellt am	von	Format
1:100	21-230	13.05.2022	MG	A3
Planer	Phase	Zeichnungsnummer	Index	
RG	01	EW-02		

+6.30/51.00 GNHN

OKFF 1.OG
+3.00/47.70 GNHN

OKFF EG
±0.00/44.70 GNHN

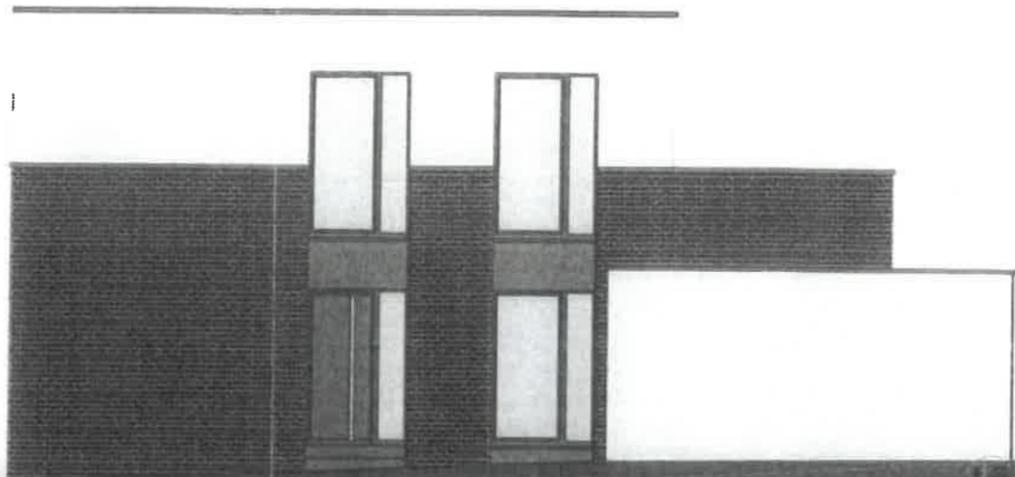

Seitenansicht rechts

Gehört zur Baugenehmigung

Nr. 559/22

STADT VIERSEN
Die Bürgermeisterin
— Bauaufsicht —


Viersen, den 18. APR. 2023

im Auftrag

+6.30/51.00 GNHN

OKFF 1.OG
+3.00/47.70 GNHN

OKFF EG
±0.00/44.70 GNHN

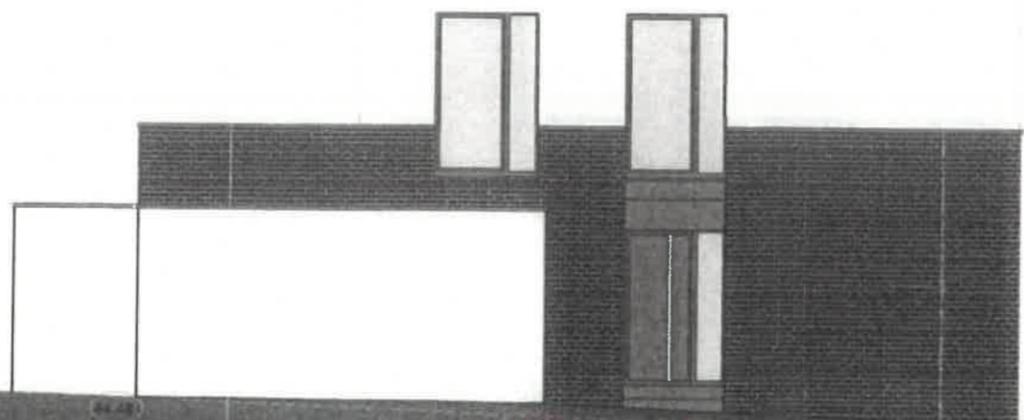

Seitenansicht links

Hiermit bestätige ich für mich und meine Rechtsnachfolger,
dass mir die Planung vorgelegt wurde,
und ich der geplanten Bebauung zustimme.

Viersen, _____

Projekt **Neubau von 2 Doppelhaushälften**
Gladbacher Straße 489-491 in 41747 Viersen

Seitenansichten

Masstab	Projektnr.	Plan erstellt am	von	Format
1:100	21-230	13.05.2022	MG	A3
Planer	Phase	Zeichnungsnummer	Index	
RG	01	EW-05		