

Übersicht EG


Erdgeschoß

Wohnung 04

Wohnfläche: 106,94 m²

Wohn-Esszimmer	33,80 m ²
Küche	7,73 m ²
Elternzimmer	14,72 m ²
Kinderzimmer 01	12,24 m ²
Vorraum	1,92 m ²
Kinderzimmer 02	12,24 m ²
Flur/Gard.	7,44 m ²
Bad	6,57 m ²
WC	1,73 m ²
Abst.r.	2,31 m ²
Terrasse (1/2 berechnet)	6,24 m ²
Gartenanteil	ca. 15 m ²

Die dargestellten Küchen, Ausstattungen und Einrichtungen haben nur beispielhaften Charakter und sind keinerlei Vertragsbestandteil.

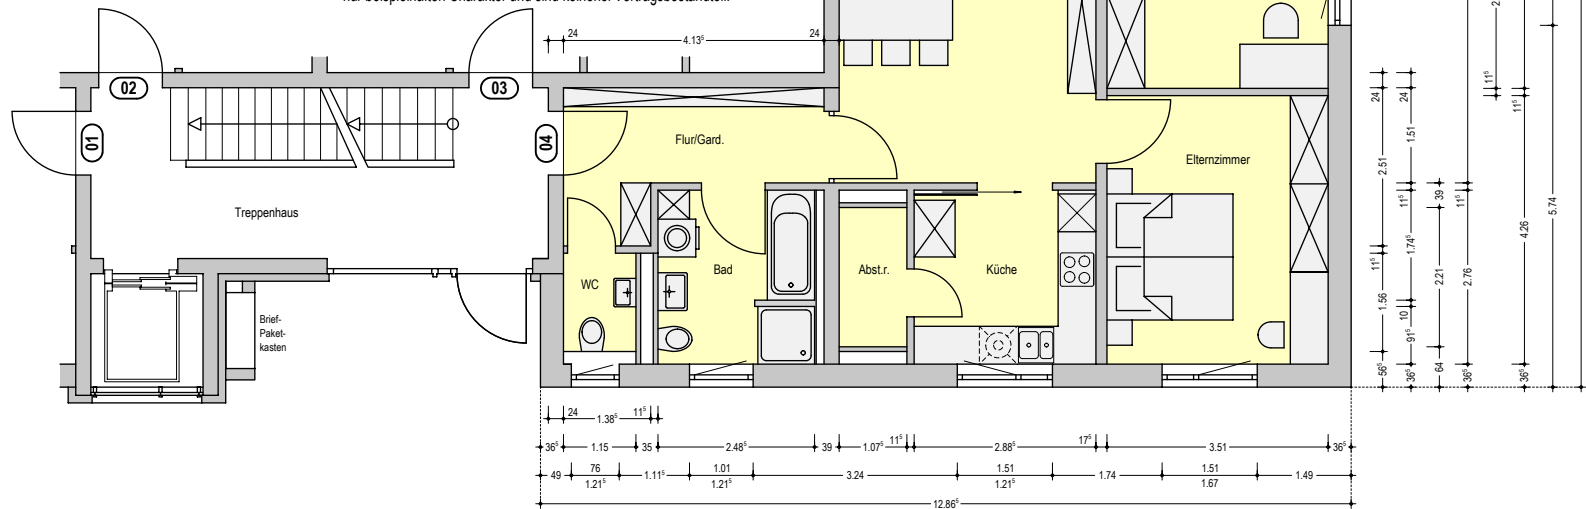

Mehrfamilienhaus mit Tiefgarage

Renatastraße 7, 84034 Landshut

WIMBERGER WOHNBAU

GmbH & Co. KG

Unterfeld 1 84184 Tiefenbach 08709 / 9 26 69 69 info@wimowbau.info

Stand: Juli 2023 - Änderungen vorbehalten