




LANDSBERGS NEUE SEITE

AM PAPIERBACH

Baufeld B3

Maisonette

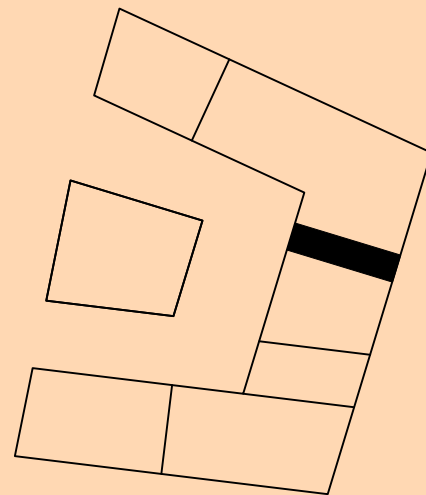


Wohnung 25

3,5-Zimmer, Erdgeschoss


LH EG = 3,53 m | LH 1.OG = 2,60 m

Bezeichnung	Wohnfläche
Wohnen/Essen/Kochen	33,64 qm
Homeoffice	8,12 qm
Eingang	5,91 qm
Gäst WC	3,13 qm
AR	2,79 qm
Schlafen	17,31 qm
Ankleide	5,59 qm
Kind	12,36 qm
Bad	4,71 qm
Duschbad	4,16 qm
Flur	8,95 qm
Terrasse (1/2)	5,44 qm
Dachterrasse (1/2)	9,99 qm
Rasenfläche (1/2)	6,11 qm
Summe	ca. 128,20 qm


Maßstab 1:100 | DIN A3

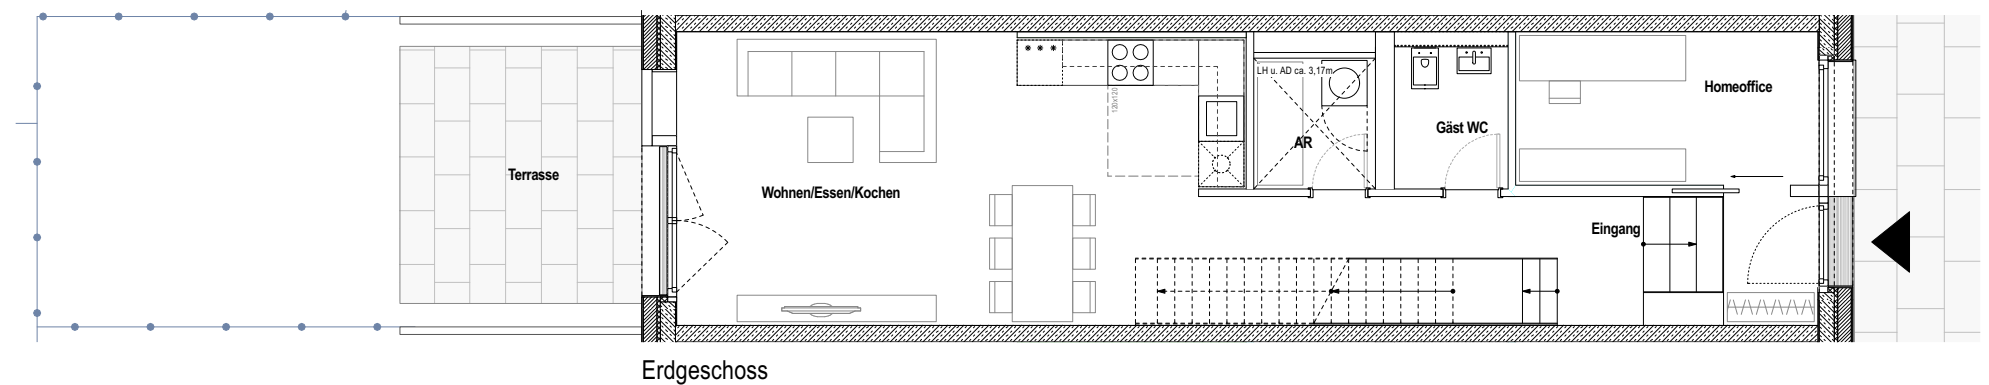

Erdgeschoss

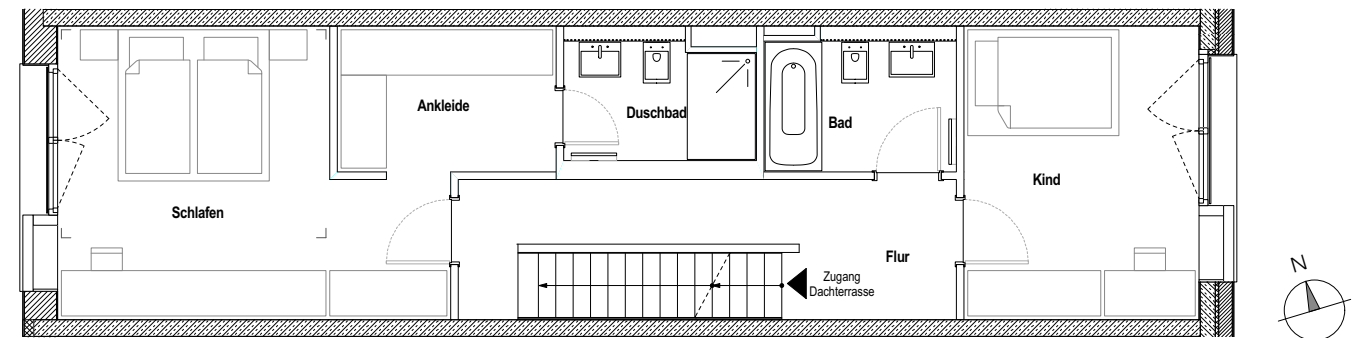

1. Obergeschoss

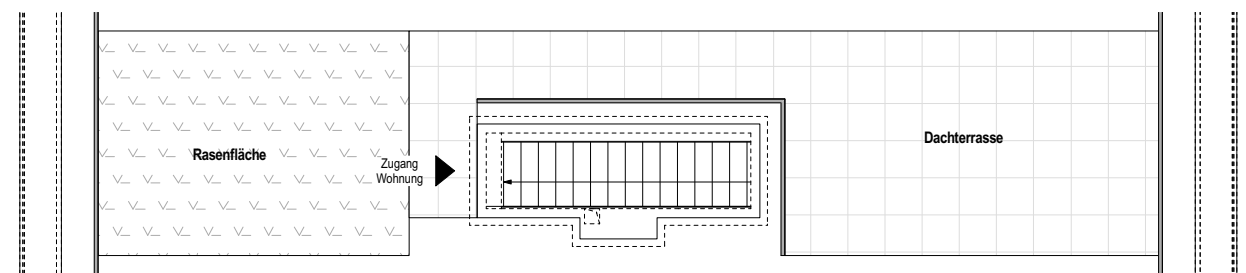

Dachterrasse

Alle Maße sind ca. Maße (Fertigmaße). Papierformat DIN A3. Die Pläne sind zur Maßentnahme nicht geeignet!
Die qm-Angaben beziehen sich auf die Wohnfläche. In den Plänen dargestellte Einrichtungsgegenstände sind als
Möblierungsvorschläge gedacht und gehören - mit Ausnahme der Sanitärgegenstände - nicht zum Leistungsumfang.

