




Übersichtsplan

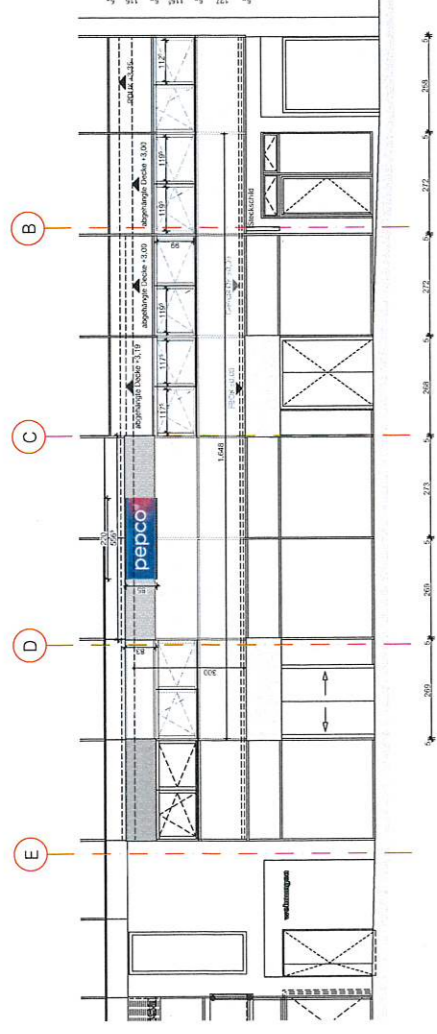

Ansicht Rückseite

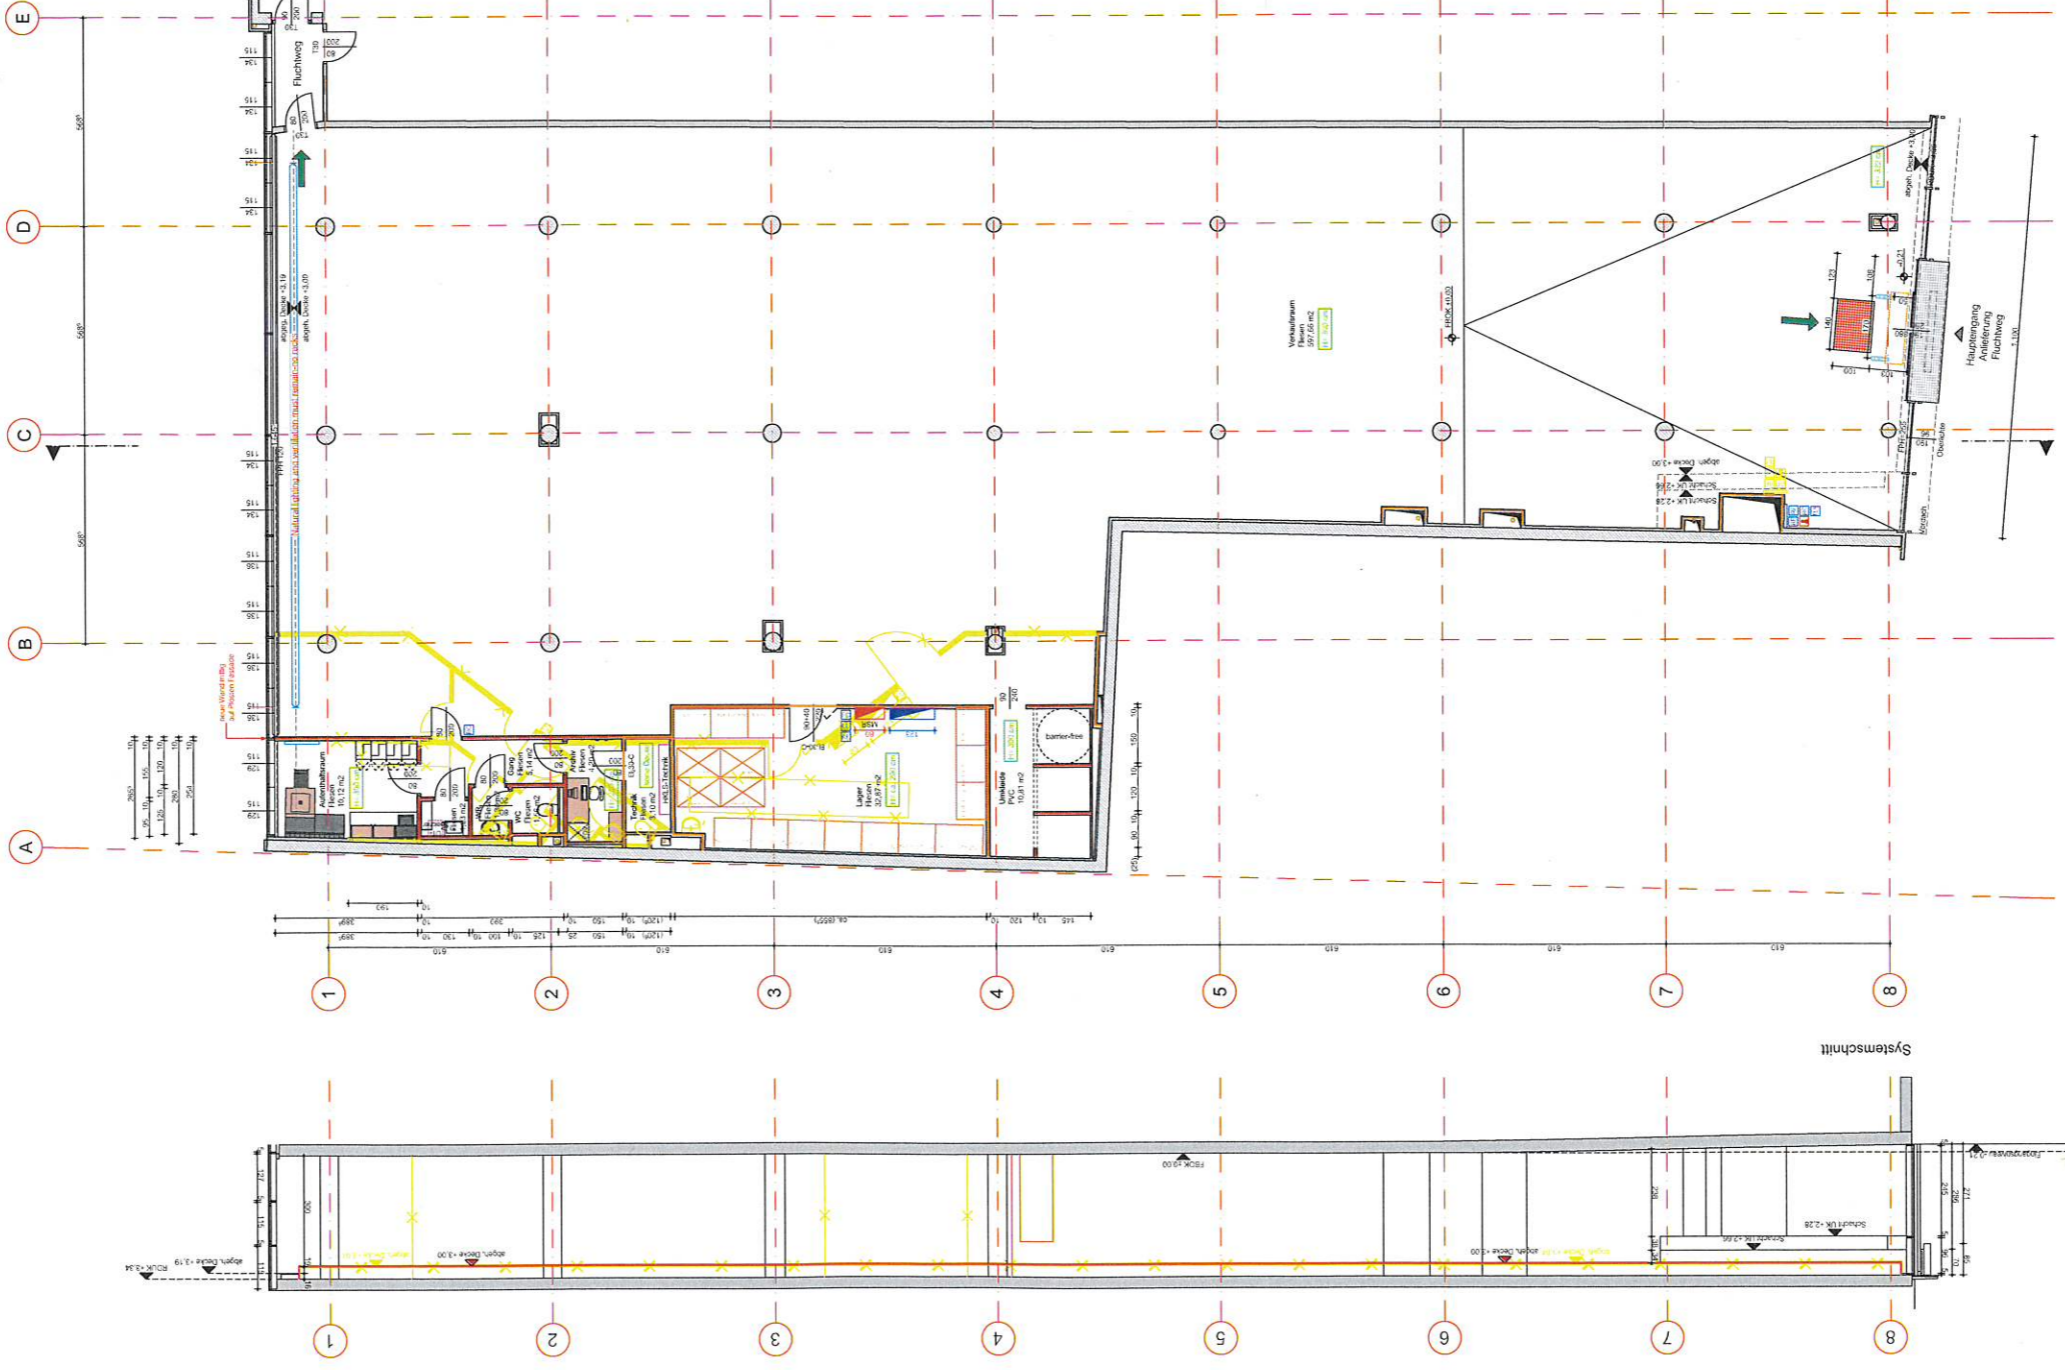

Grundriss

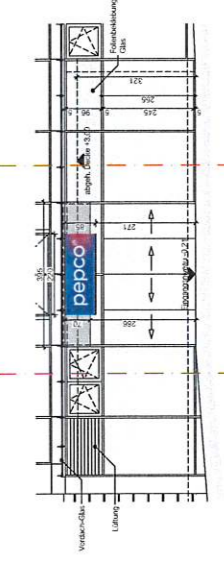

Portalanzeige

LEGENDE

- Bestand/ existing construction
- New/ new construction
- Abbruch/ demolition
- Brandabschnitt/ fire compartment
- Rauchabschnitt/ smoke compartment
- MSR-Schrank
- Fluchtweg/ escape route
- Notausgang/ emergency exit
- E-Verteiler/ distribution board

Arrangement plan

Knoten prüfen/ check dimensioning		Naturmaße nehmen/ take site measurements	
I			
H			
G			
F			
E			
D			
C			
B	Planänderung/ plan modification according to email pepco AS from 09.02.22	10.02.2022	CS
A	02.02.2022	CS	
Index / Änderungen/ plan amendment		Datum	gez.
Auftraggeber/ client:		Projekt Nr.:	Bv
PEPCO Austria GmbH		21325	Index
Gertrude-Föhlich-Sandner-Straße 2-4		Plan Nr.:	Pepeco Mürzschlag_AR_1001
Turm 5, 7. Stock, 1100 Wien		Maßstab:	1:100
Standort/ location:		Datum:	10.02.2022
Rathauspassage, Top G5		gezeichnet:	ACCS
Wiener Straße 13-15, 6660 Mürzschlag		Gepr./Datum:	gm ifm
Plannhalt/ plan content:			

Planverfasser:
SCHNÖGASS ARCHITEKTEN
 Schnögass Architekten ZT GmbH
 Freunzgasse 2/5, A - 1040 Wien
 T +43 - 1 - 877 77 78 / office@schnoegass.at