


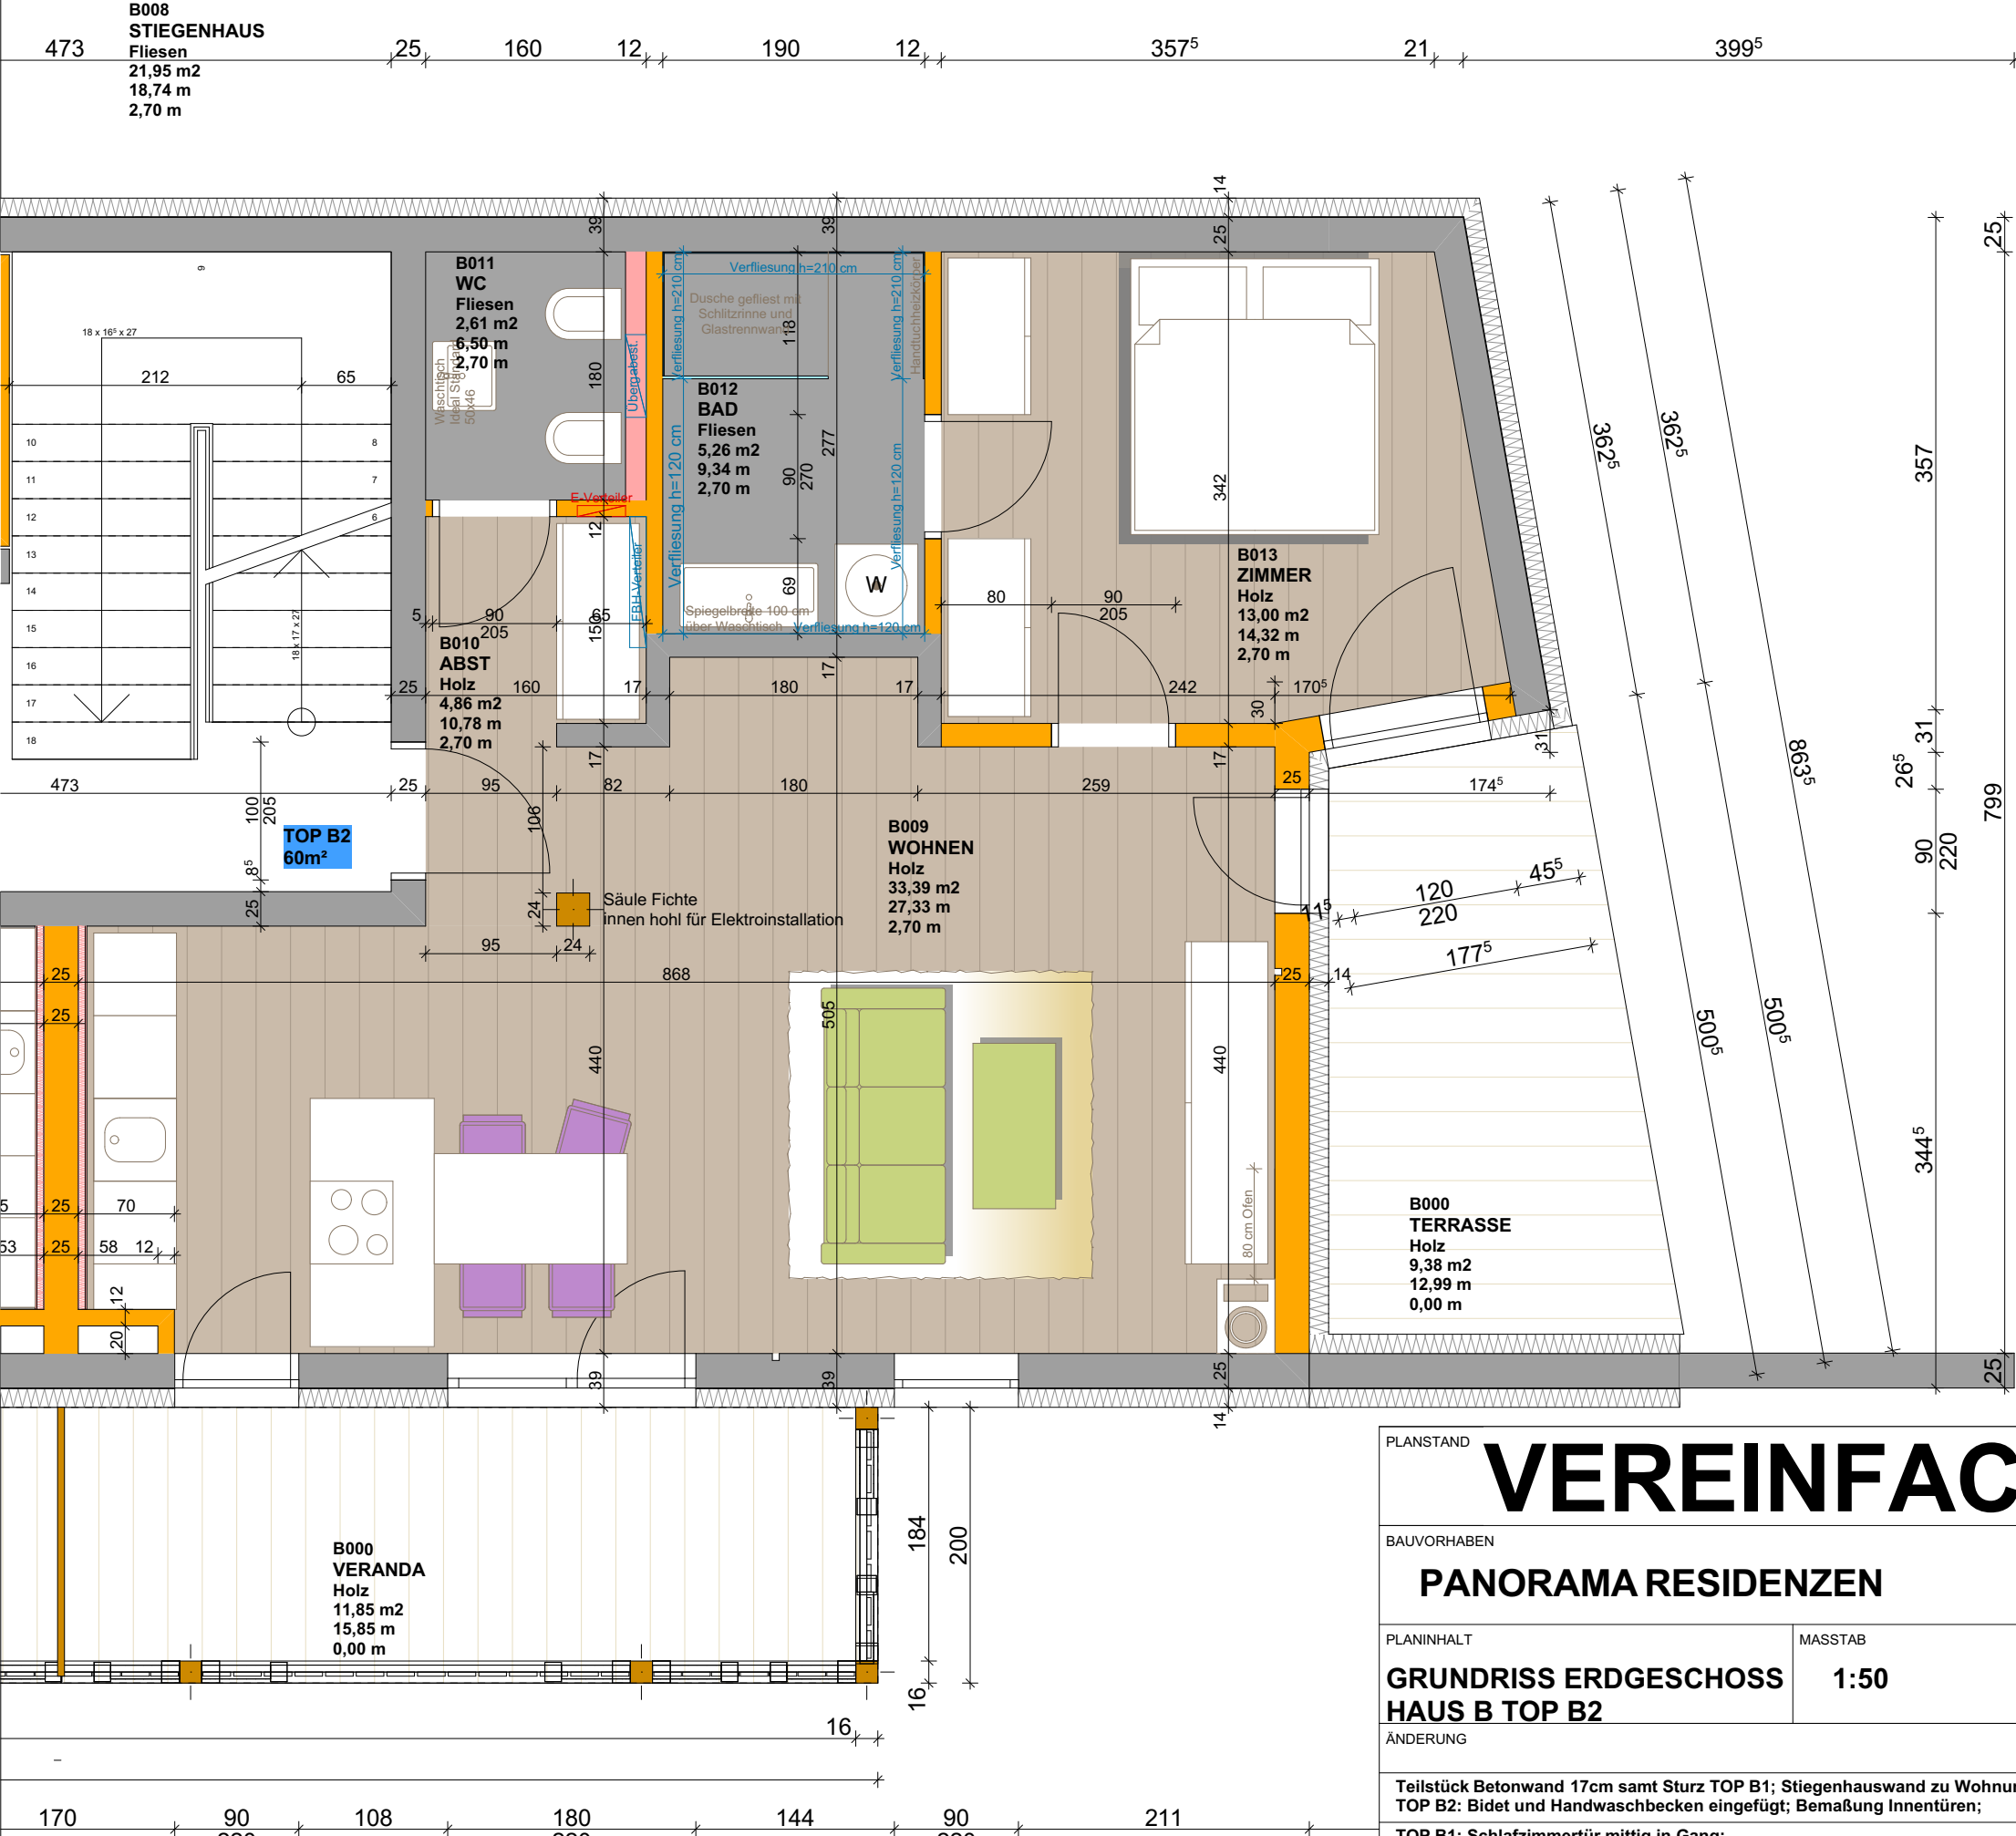

PLANSTAND		VEREINFACHT		PLANVERFASSER	
BAUVORHABEN		PANORAMA RESIDENZEN		ZT GMBH RODLAUER GREIMEISTER HAUPTSTRASSE 126 A-8983 BAD MITTERNDORF STAATLICH BEFUGTE UND BEEIDETE ZIVILTECHNIKER GMBH	
PLANINHALT	MASSTAB	DATUM	PLANNUMMER	INDEX	
GRUNDRISS ERDGESCHOSS HAUS B TOP B2	1:50	30.04.2015	1233 EG HB	J	
ÄNDERUNG			INDEX	GEZEICHNET	DATUM
Teilstück Betonwand 17cm samt Sturz TOP B1; Stiegenhauswand zu Wohnungen Beton; TOP B2: Bidet und Handwaschbecken eingefügt; Bemaßung Innentüren;			G	JH	19.03.2015
TOP B1: Schlafzimmertür mittig in Gang;			H	JH	23.03.2015
TOP B1: Trennwand Küche Richtung Wohnen verschoben			I	AD	14.04.2015
TOP B1: Kennzeichnung Fenster mit Fliegengitter, Schiebetür mit Glaseinsatz; TOP B2: Wegfall Wand bei Garderobe, Tür in Bad mit Glasoberlicht, Säule bei Eingang; Verteiler in Wohnungen			J	AD	30.04.2015