
Baustoffe
STB C25/30 BSTG IV
Stahl S235
Innenwände: KS 12 IIa
Außenwände: PP4 DM
Holz C24

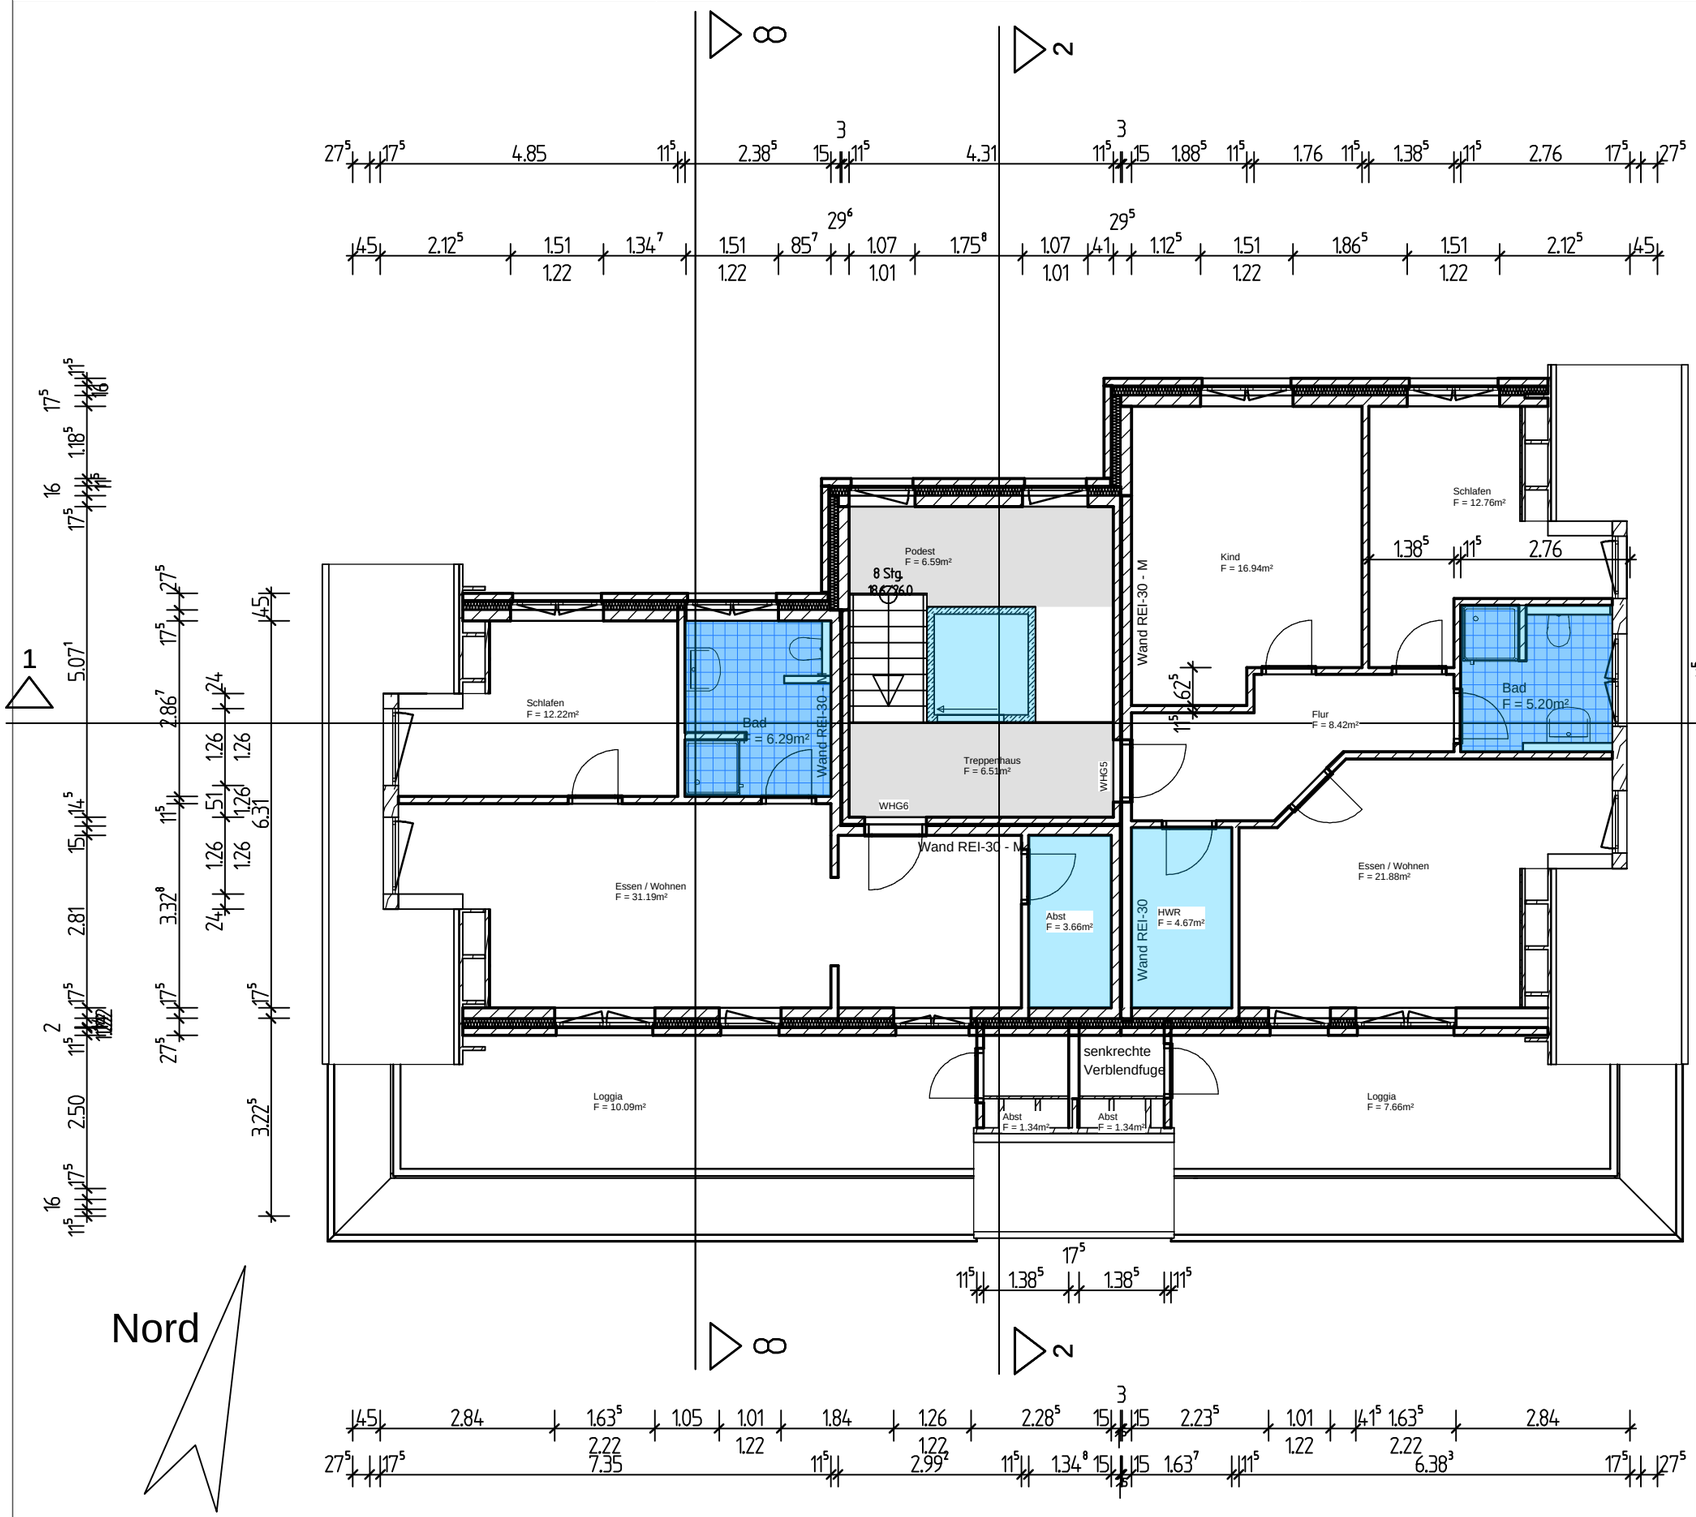









Bauherr	Leefers Qualitäts-Bau Wegstätte 32 b, 27339 Riede
Planer	Auf dem Felde 9, 27339 Riede
Tragwerks-planer	Sven Kobilke Auf dem Felde 9, D-27339 Riede
Bauteil	DG

Neubau 6 MFH BruchhV

Sulinger Straße 57, 27305, Bruchhausen-Vilsen

Model:	6WE	Datum :	06.01.2021
Zeichner/-in:	Sven Kobilke	Maßstab :	M1:100
		Plan-Nr.:	4