
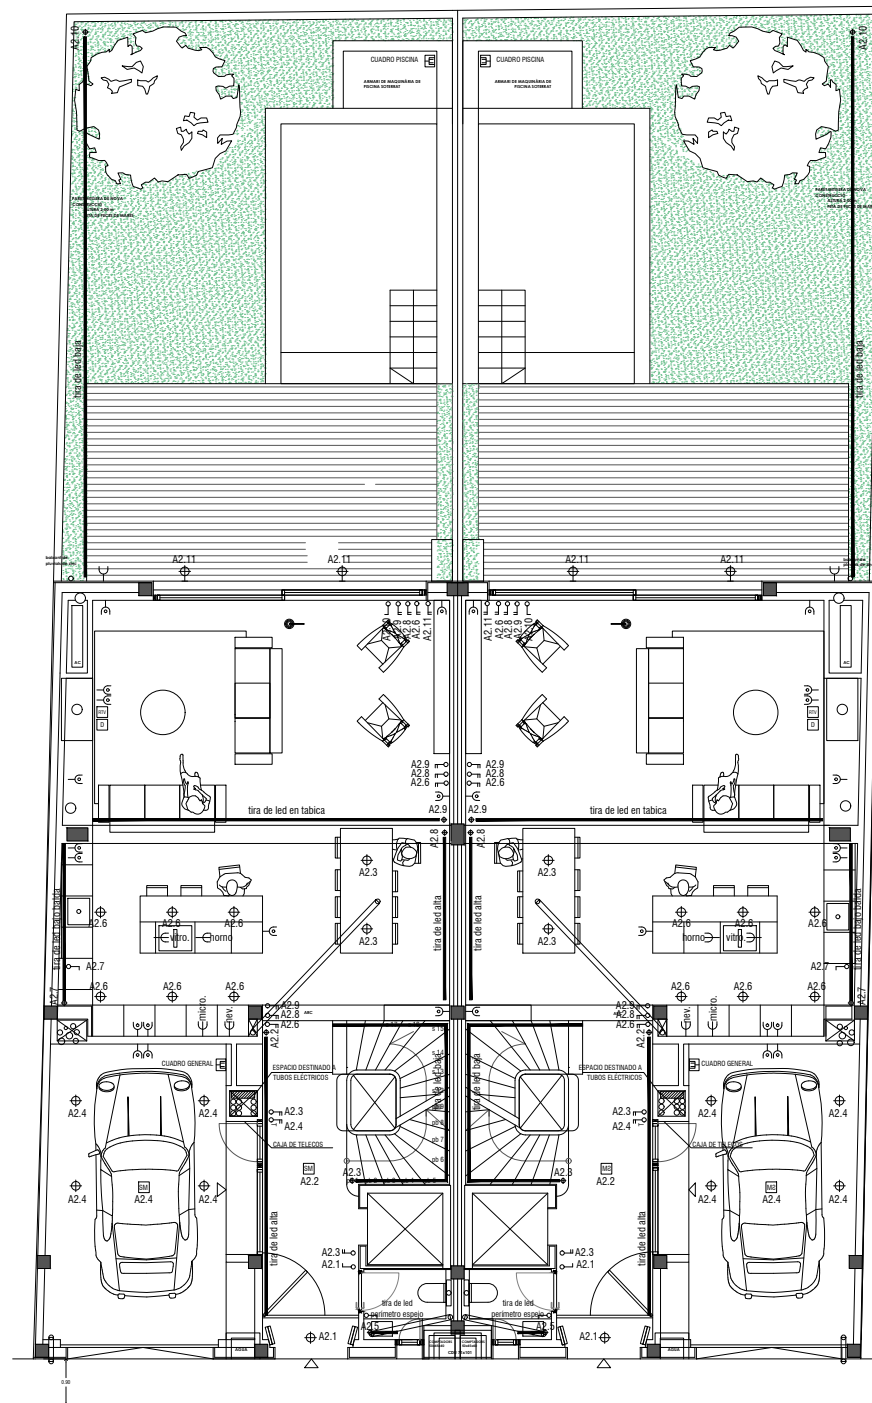



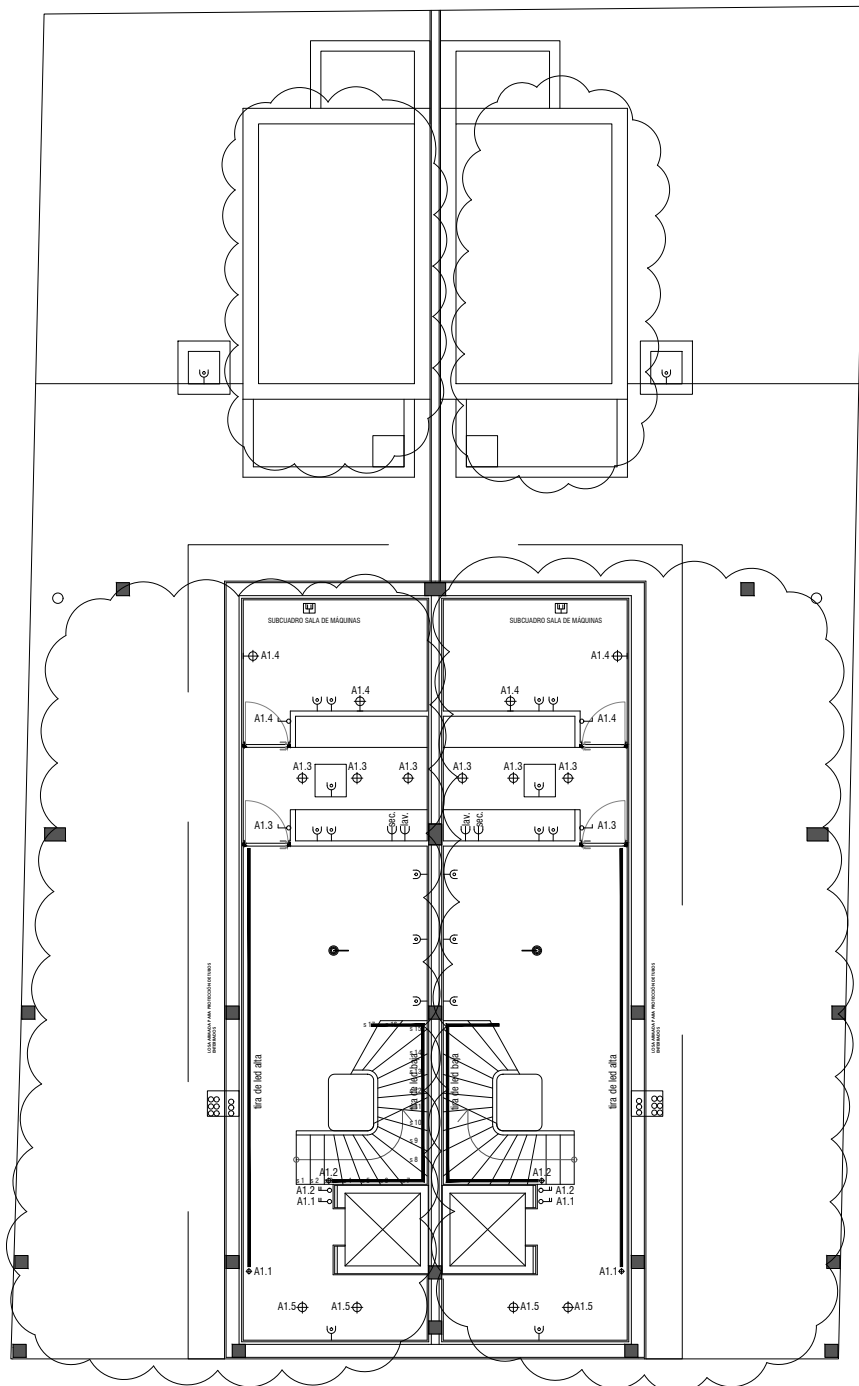


	LINEA DE TOMA DE TIERRA DE CABLE DE 35mm ² ENTERRADA A 60cm DE PROFUNDIDAD Y ATADA A LAS ARMADURAS DE CIMENTACIÓN EN VARIOS PUNTOS
	CUADRO GENERAL VIVIENDA
	ENCHUFE 10/16A
	ENCHUFE 10/16A (EXTERIORES)
	ENCHUFE 25A
	INTERRUPTOR SIMPLE
	INTERRUPTOR COMUTADO
	INTERRUPTOR COMUTADO TEMPORIZADO
	INTERRUPTOR DE CRUZAMIENTO
	PUNTO DE ALIMENTACIÓN ELÉCTRICA PARA CLIMATIZACIÓN O VENTILACIÓN
	PULSADOR TIMBRE
	SENSOR DE MOVIMIENTO
	VIDEOPORTERO
	PUNTO DE LUZ EN EL TECHO
	APLIQUE
	TIRA LED 24V 16w/m DIMERIZADA

Nomenclatura circuitos iluminación: 100Y
 N=A, B, C, D, E
 X=Estancia
 Y=Circuito

	MECANISMOS JUNG DE LA SERIE LS990 WHITE
--	---

	TOMA DE RADIO-TELEVISIÓN
	TOMA DE TELEFONÍA
	TOMA DE DATOS: RJ45
	ANTENA TV
	ANTENA wifi

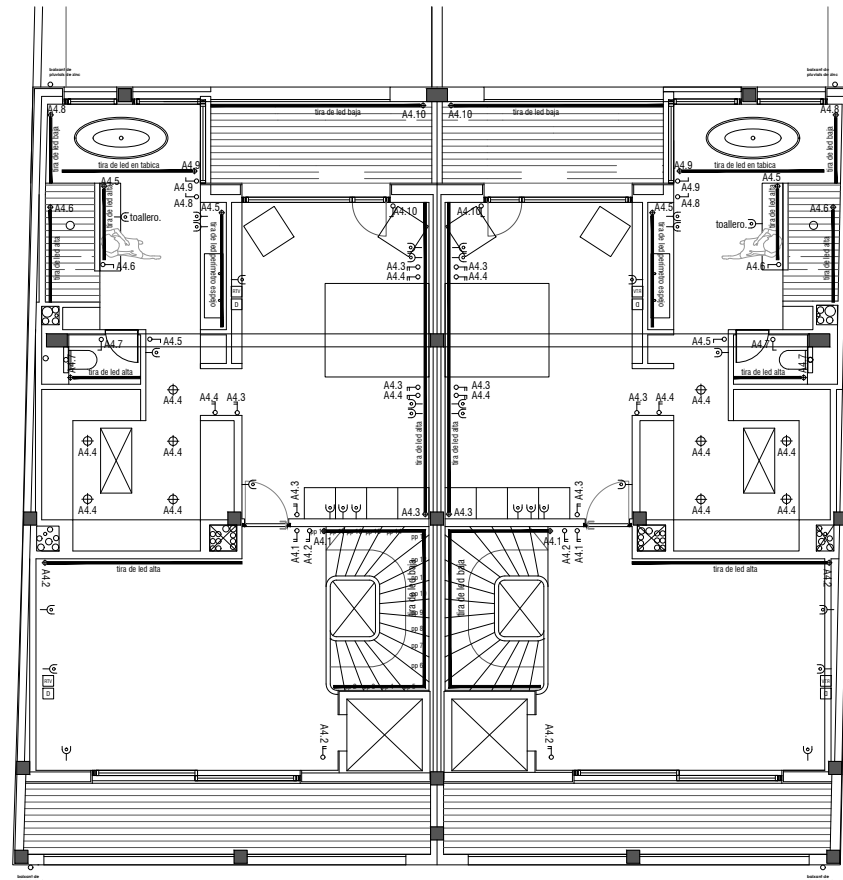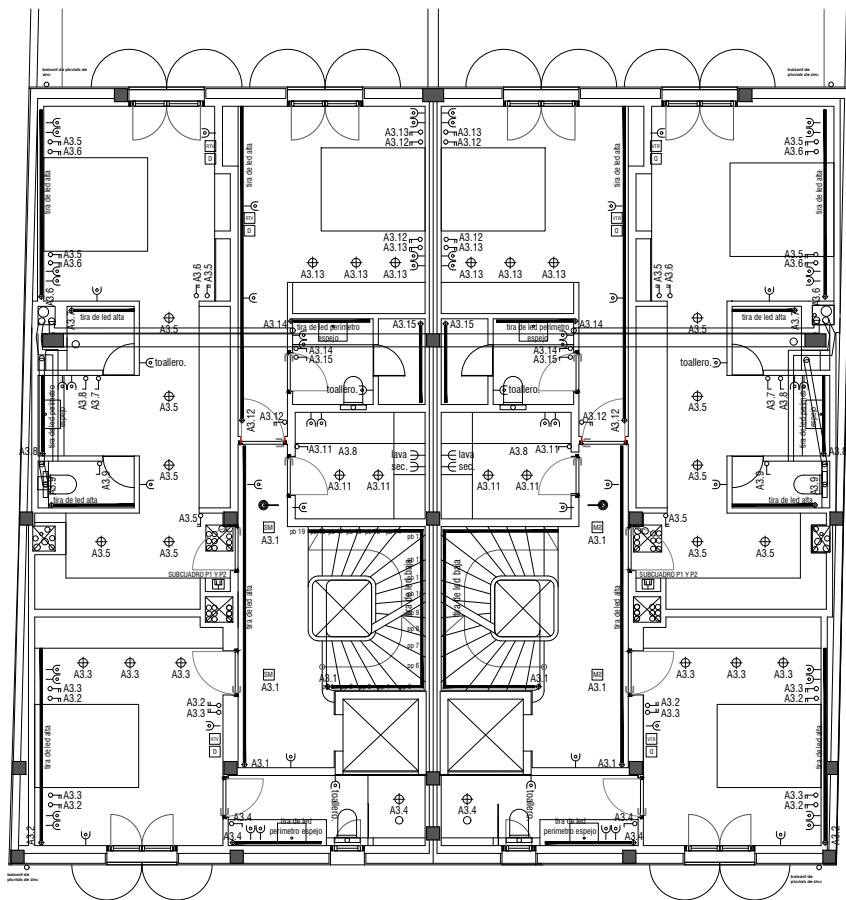

	LINEA DE TOMA DE TIERRA DE CABLE DE 35mm ² ENTERRADA A 60cm DE PROFUNDIDAD Y ATADA A LAS ARMADURAS DE CIMENTACIÓN EN VARIOS PUNTOS
	CUADRO GENERAL VIVIENDA
	ENCHUFE 10/16A
	ENCHUFE 10/16A (EXTERIORES)
	ENCHUFE 25A
	INTERRUPTOR SIMPLE
	INTERRUPTOR CONMUTADO
	INTERRUPTOR CONMUTADO TEMPORIZADO
	INTERRUPTOR DE CRUZAMIENTO
	PUNTO DE ALIMENTACIÓN ELÉCTRICA PARA CLIMATIZACIÓN O VENTILACIÓN
	PULSADOR TIMBRE
	SENSOR DE MOVIMIENTO
	VIDEOPUERTO
	PUNTO DE LUZ EN EL TECHO
	APLIQUE
	TIRA LED 24V 16w/ml DIMERIZADA

Nomenclatura circuitos iluminación: 100Y

N=A, B, C, D, E

X=Estancia

Y=Circuito

	MECANISMOS JUNG DE LA SERIE LS990 WHITE
--	---

	TOMA DE RADIO-TELEVISIÓN
	TOMA DE TELEFONÍA
	TOMA DE DATOS - RJ45
	REGISTRO PARA SERVICIOS TELECOMUNICACIONES DIMENSIONES MÍNIMAS: 100x170x40 mm
	ARQUETA TELECOMUNICACIONES
	ANTENA TV
	ANTENA wifi

