

Agenzia del Territorio
CATASTO FABBRICATI
Ufficio provinciale di
Verona


Scala 1: 200

Dichiarazione protocollo n.
Planimetria di u.i.u. in Comune di
Localita' Fontanelle

mapp. 694

corte esclusiva

mapp. 1662

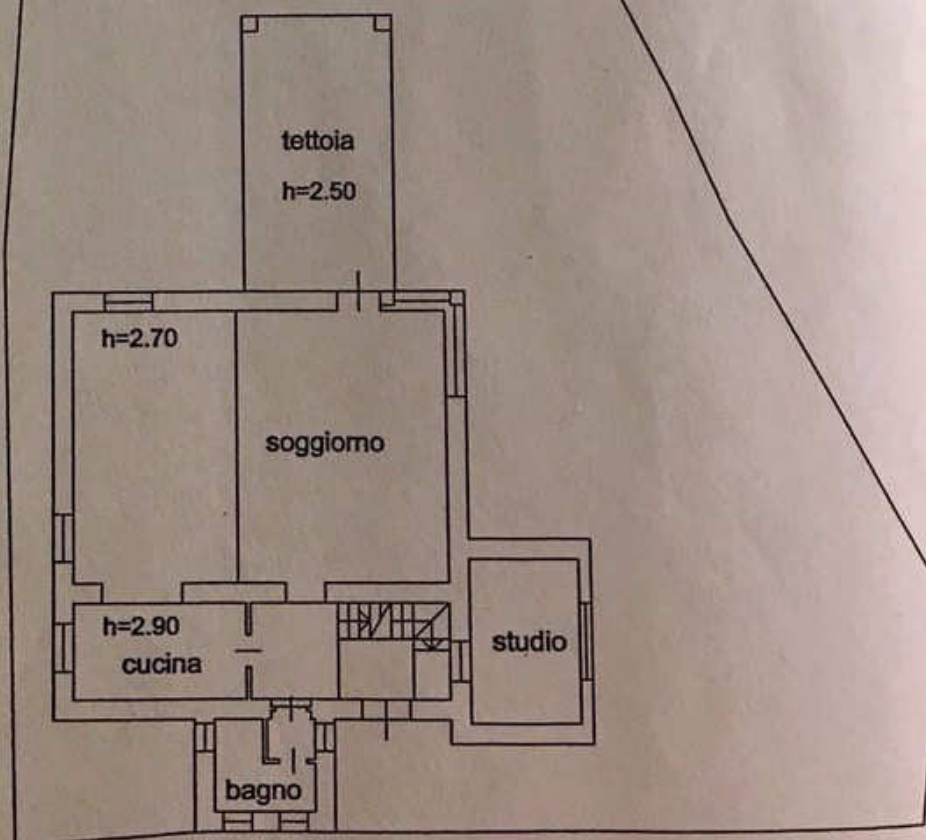

Localita' Fontanelle

mapp. 1662

Piano Terra