




GRUNDRISS DG M 1:100

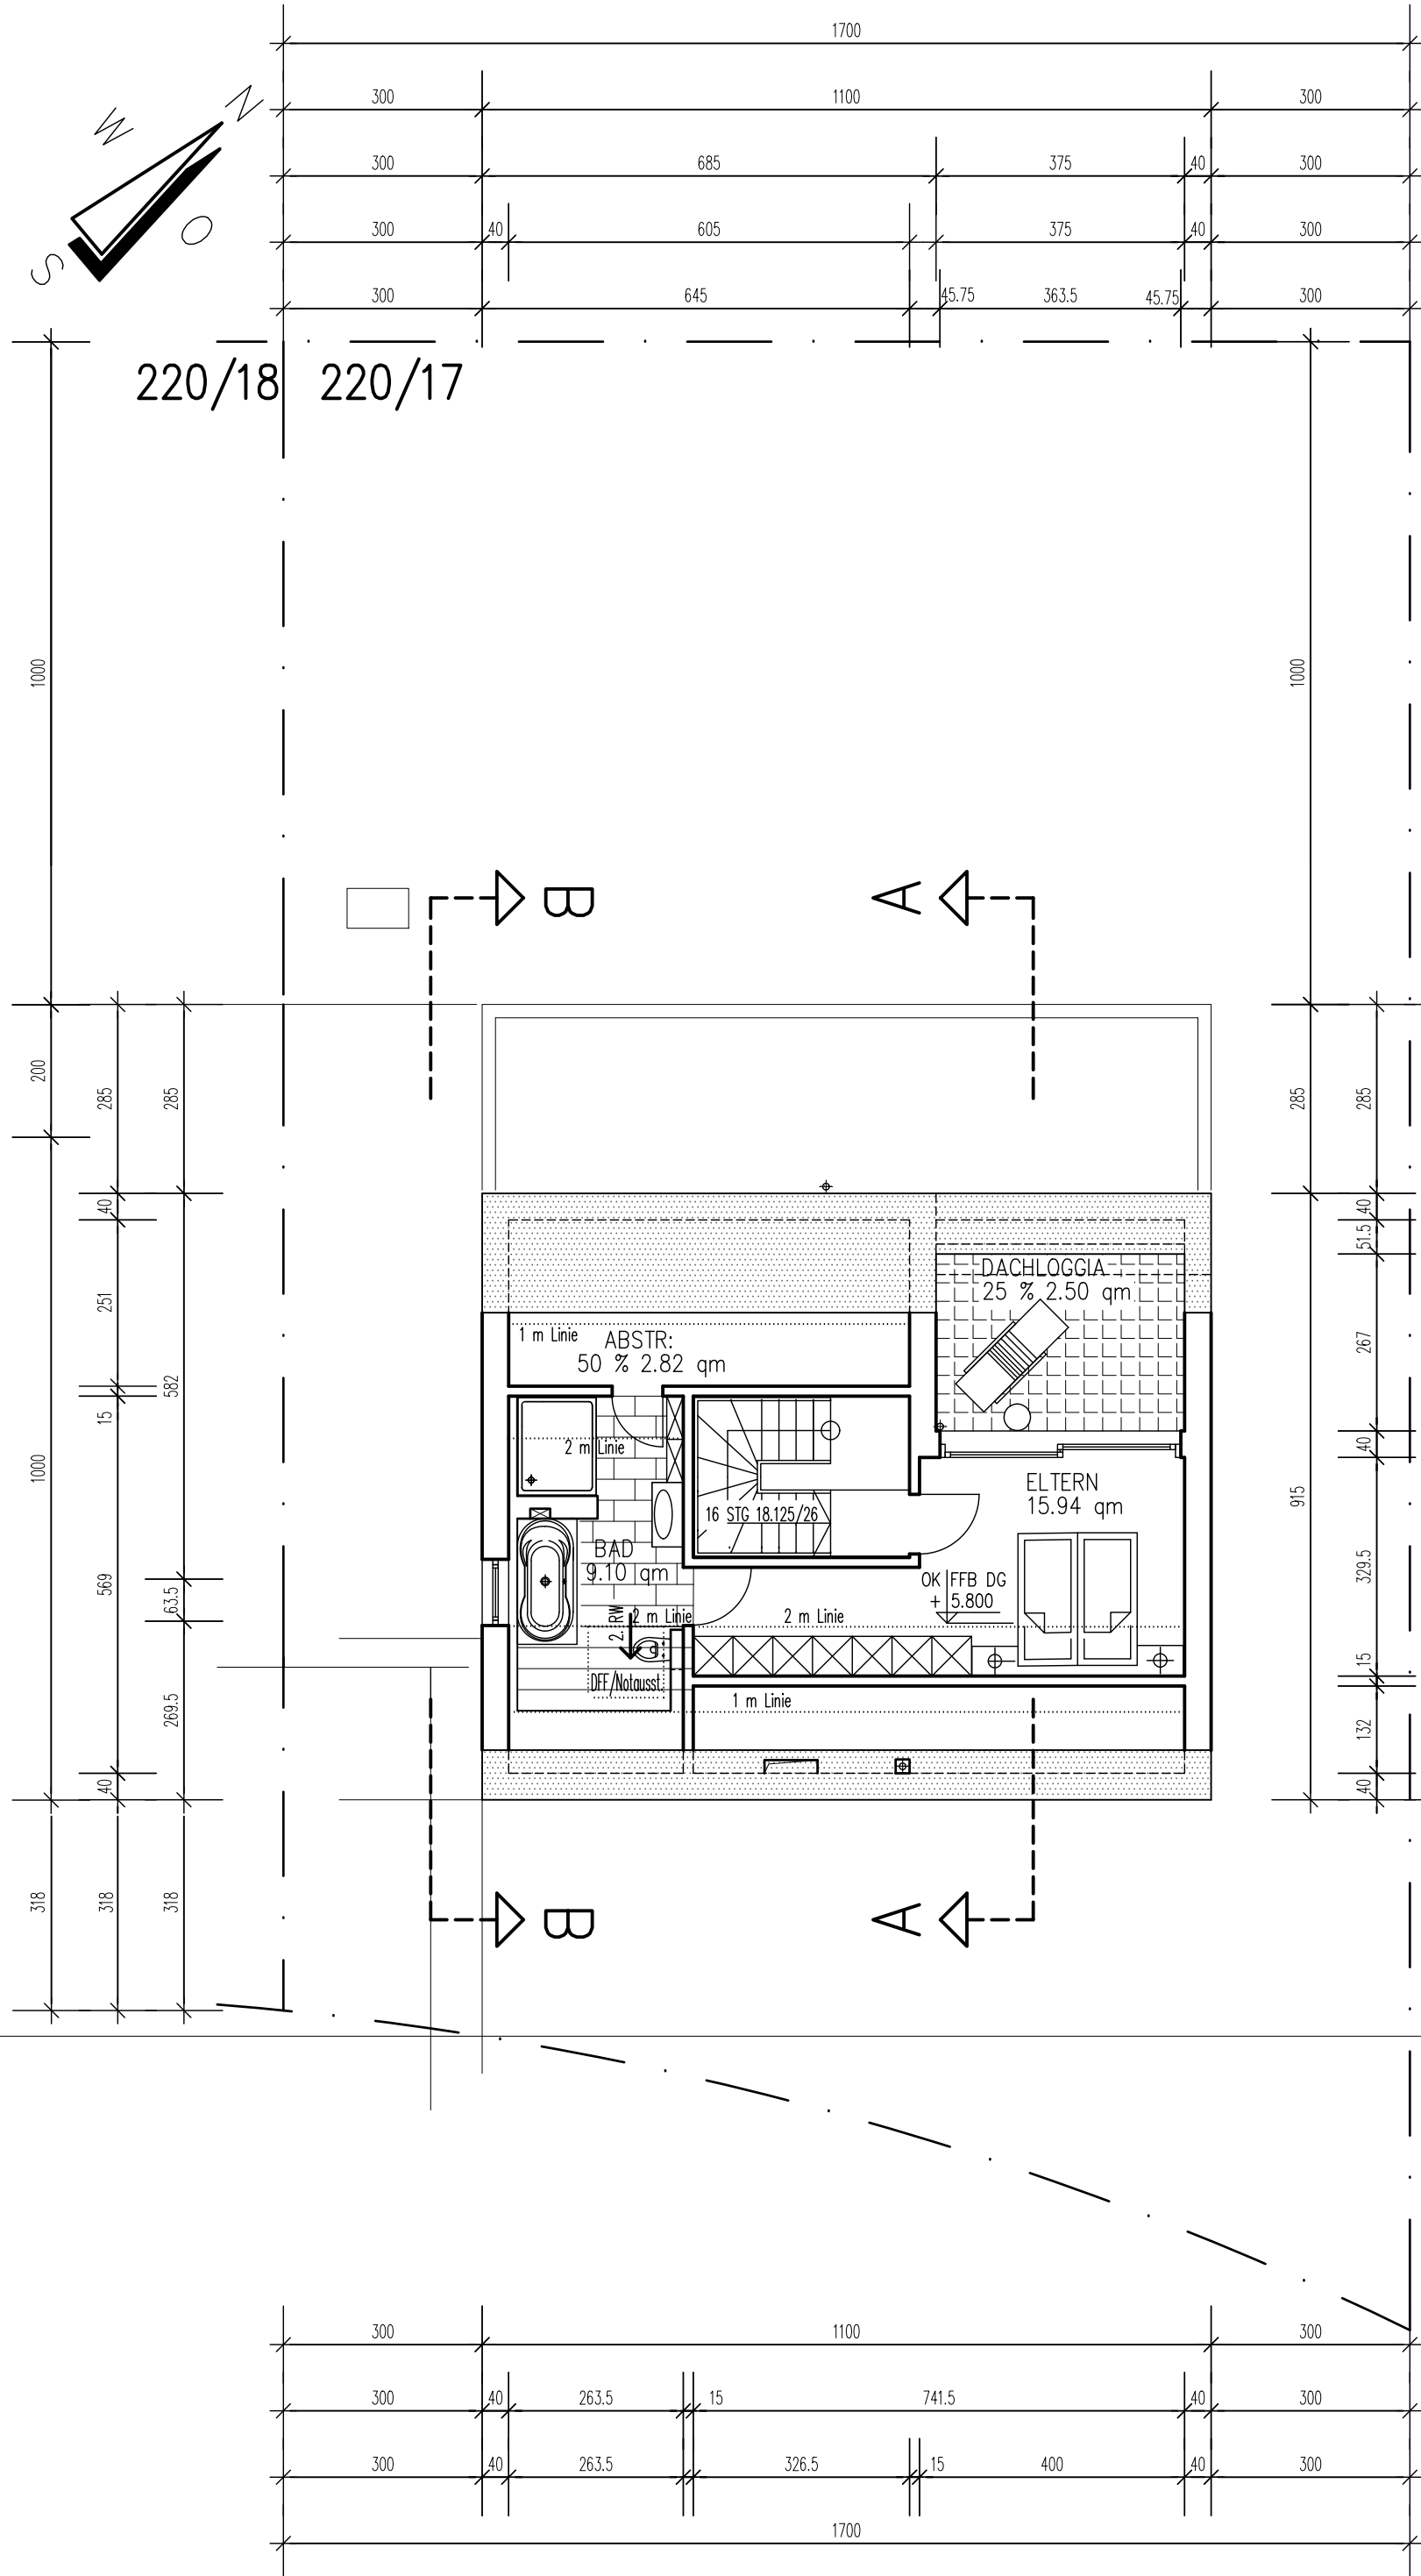


GRUNDRISS OG M 1:100

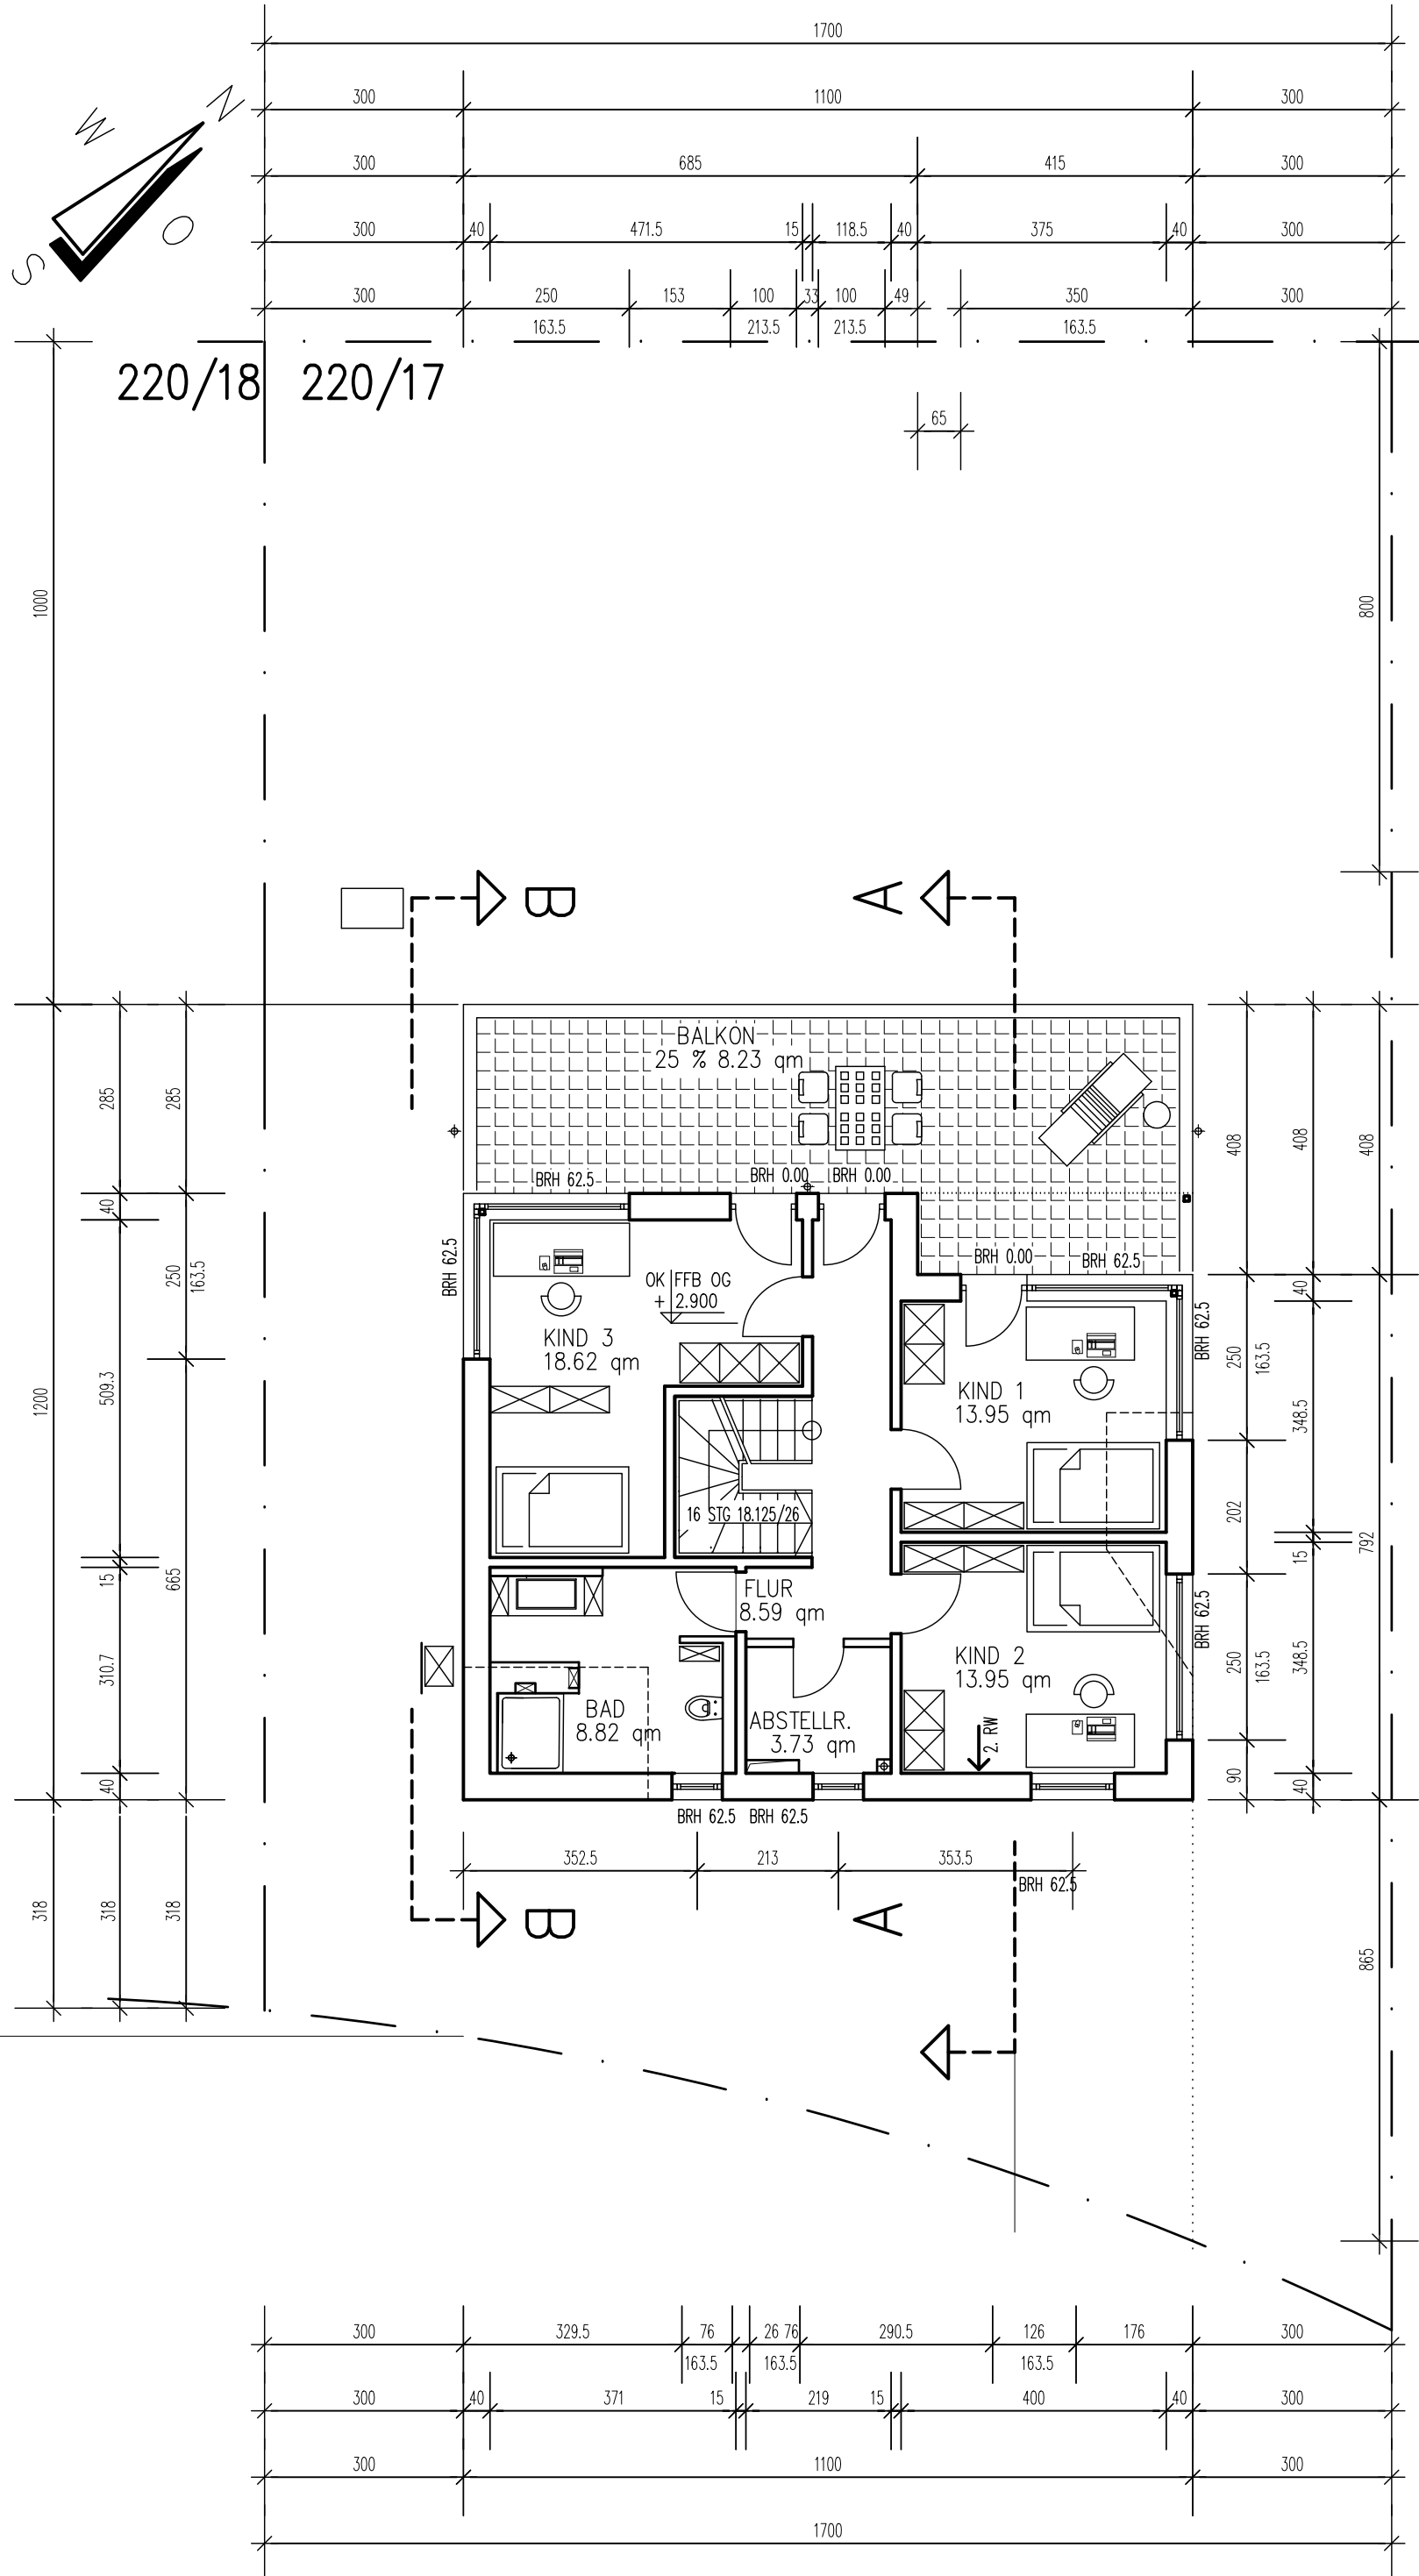


GRUNDRISS EG M 1:100

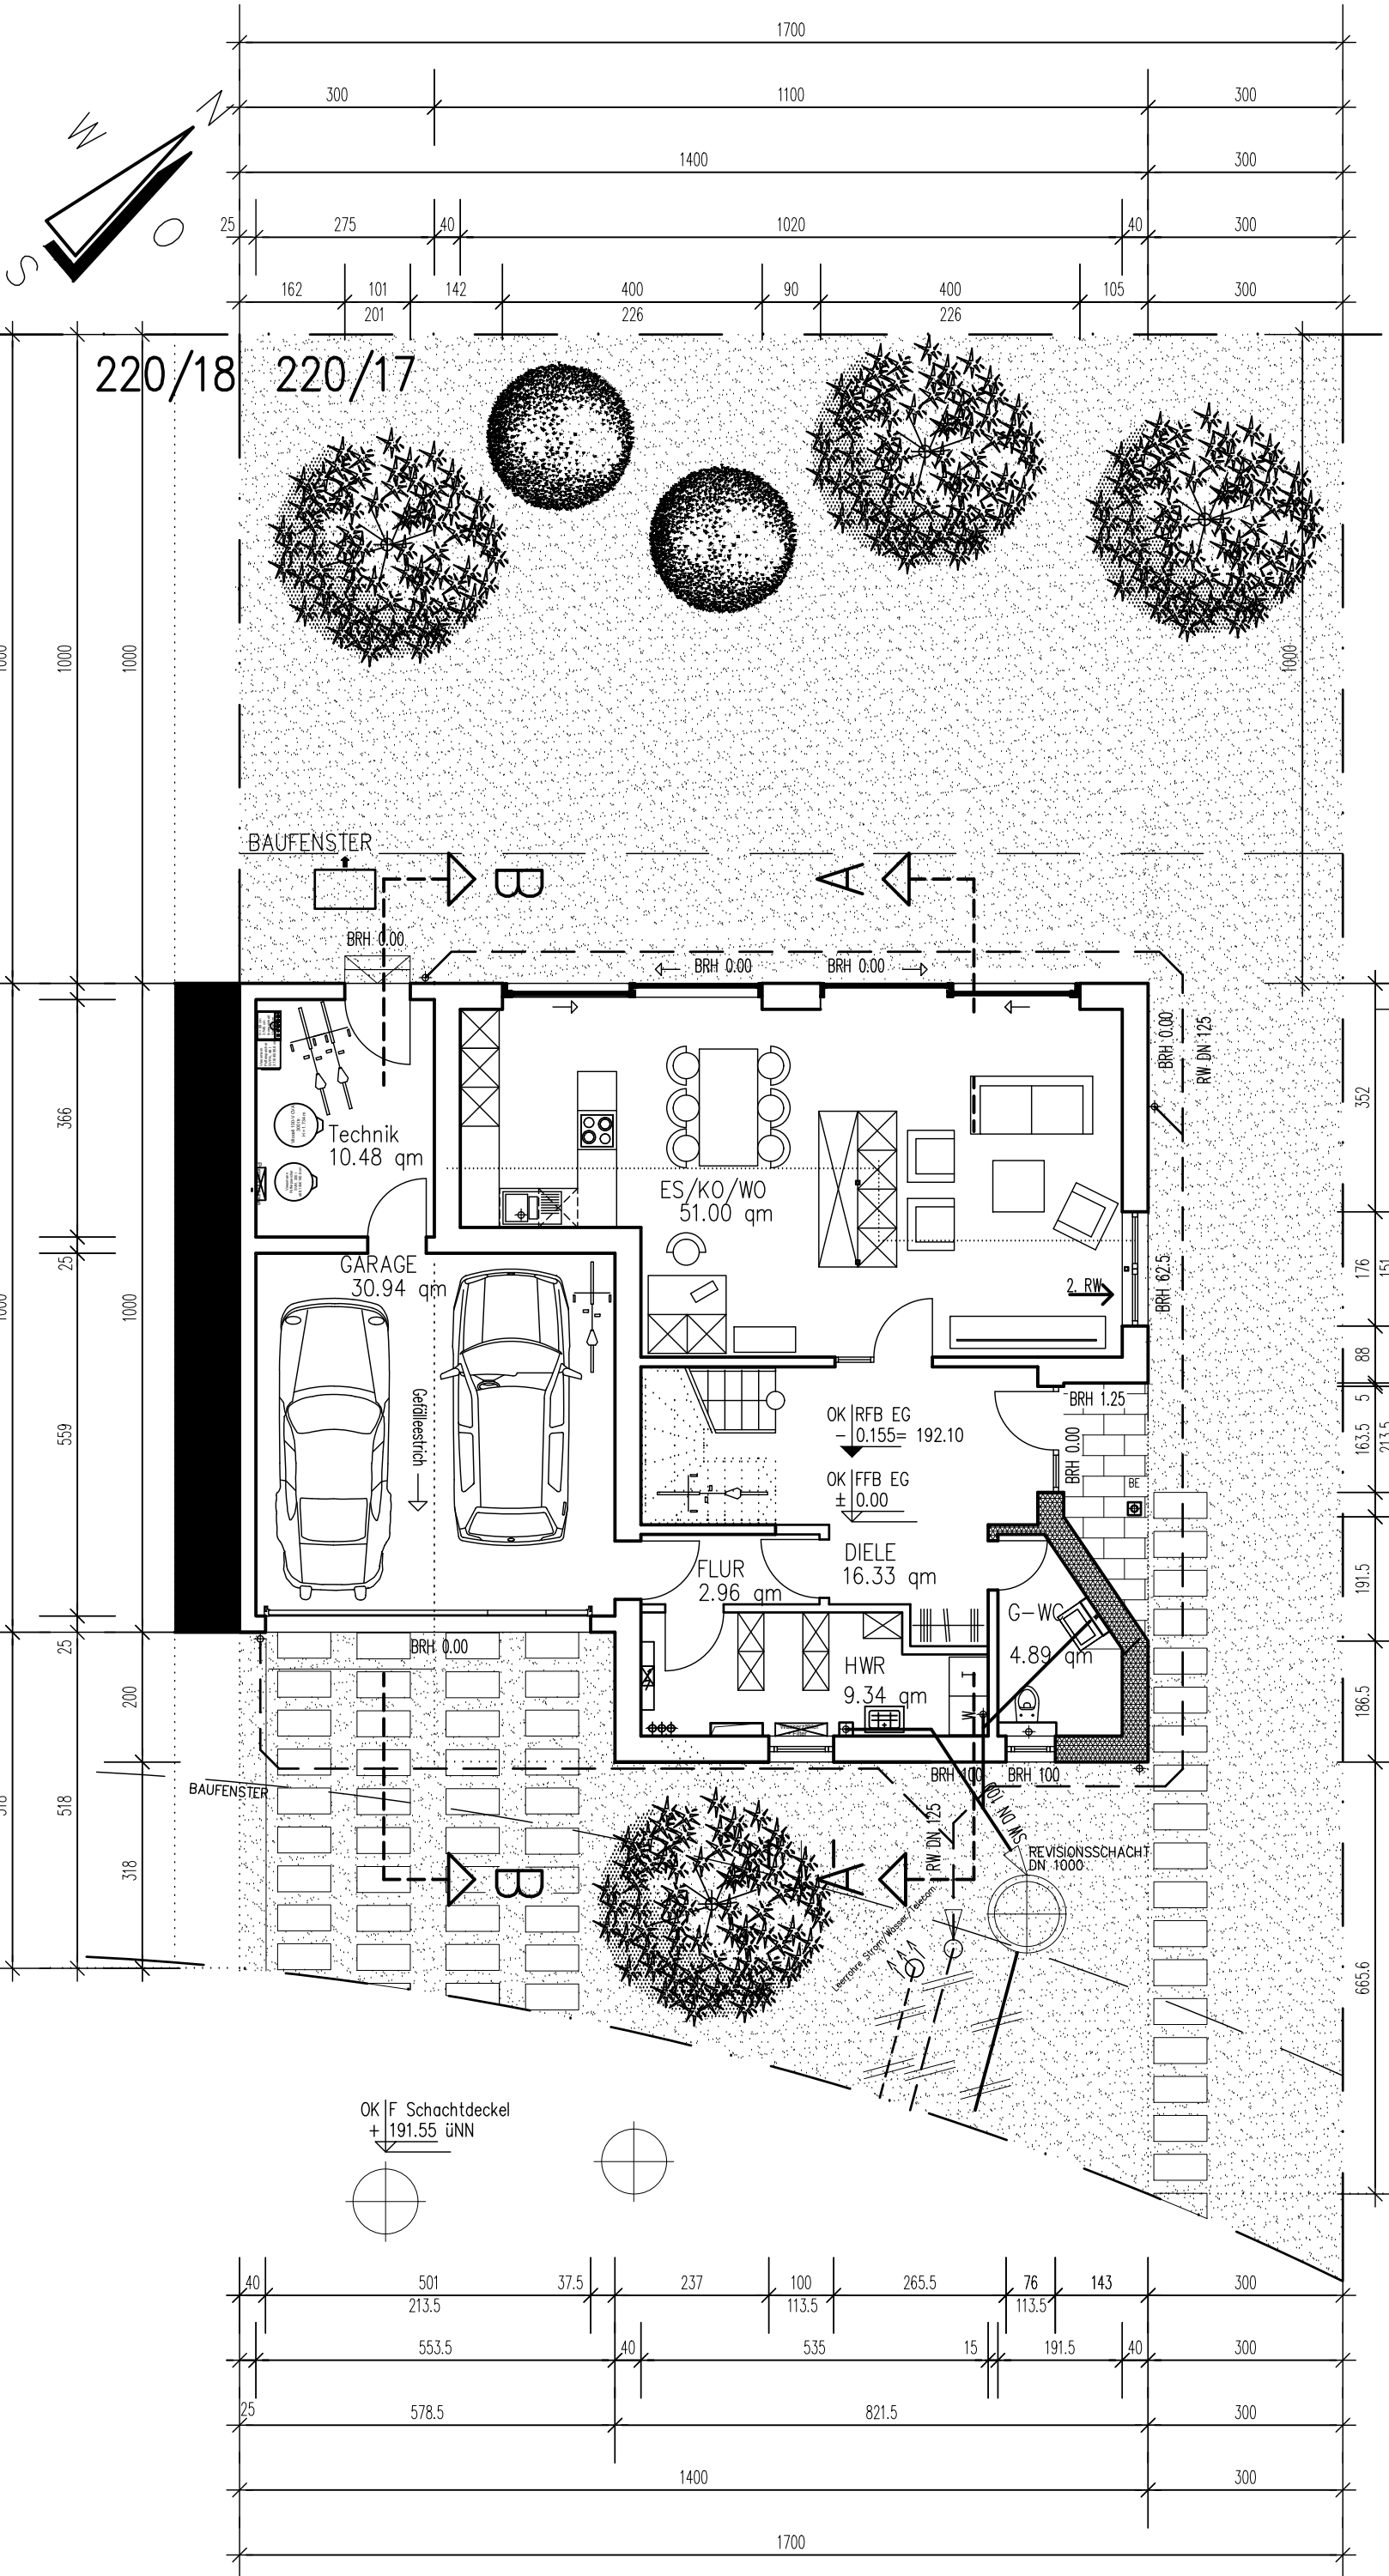


SNITT A-A M 1:100

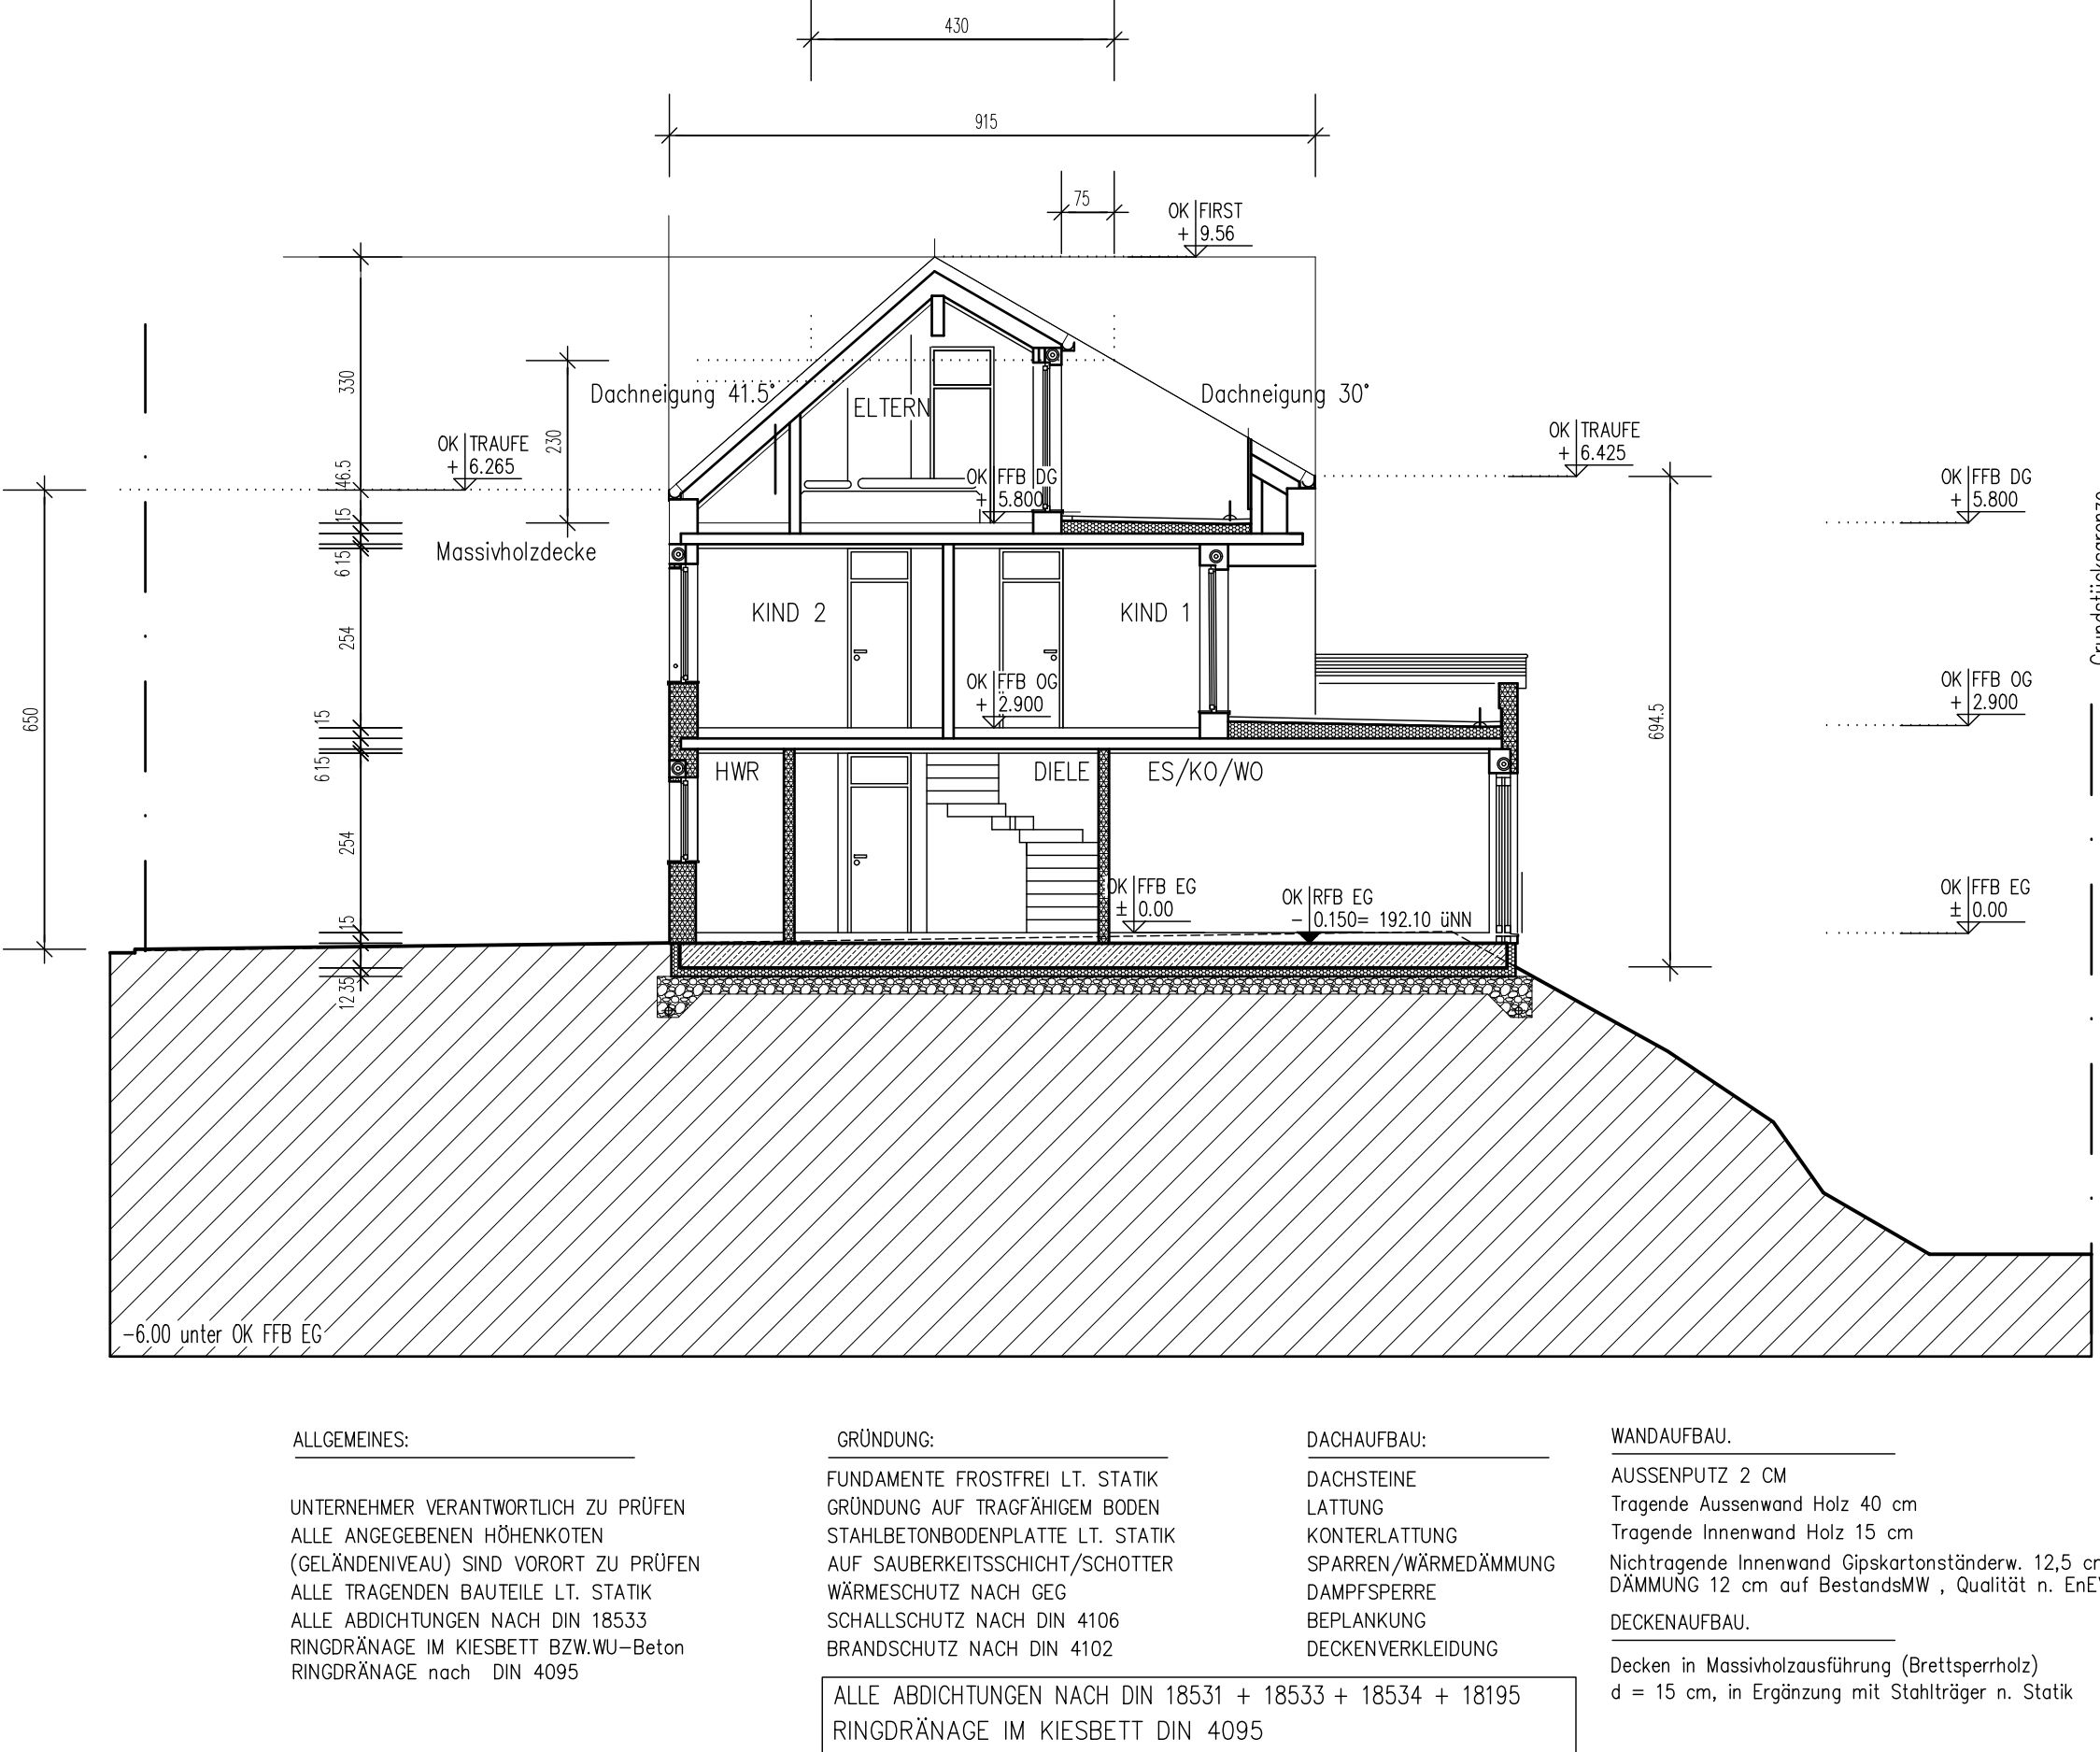


ABSTANDSFLÄCHEN M 1:500

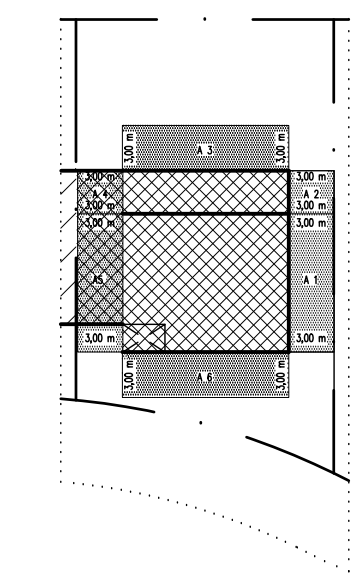


LAGEPLANSKIZZE M 1:500

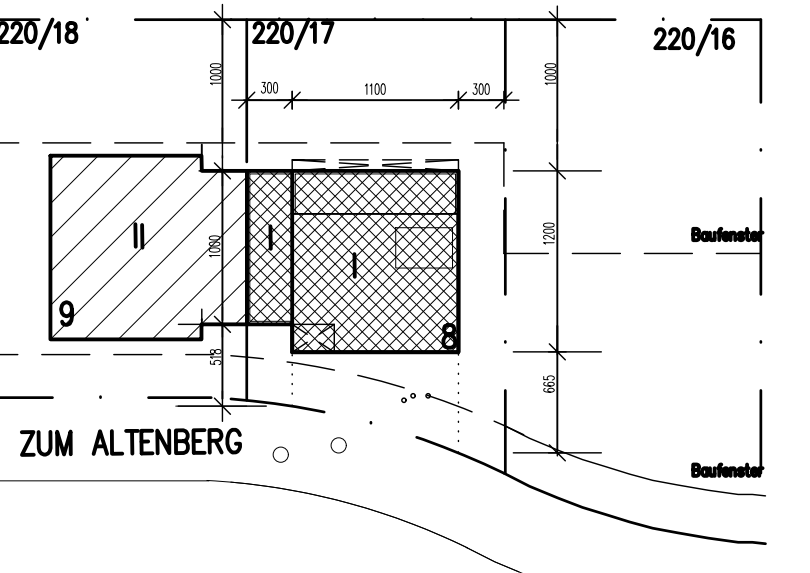


SÜDOSTANSICHT M 1:100

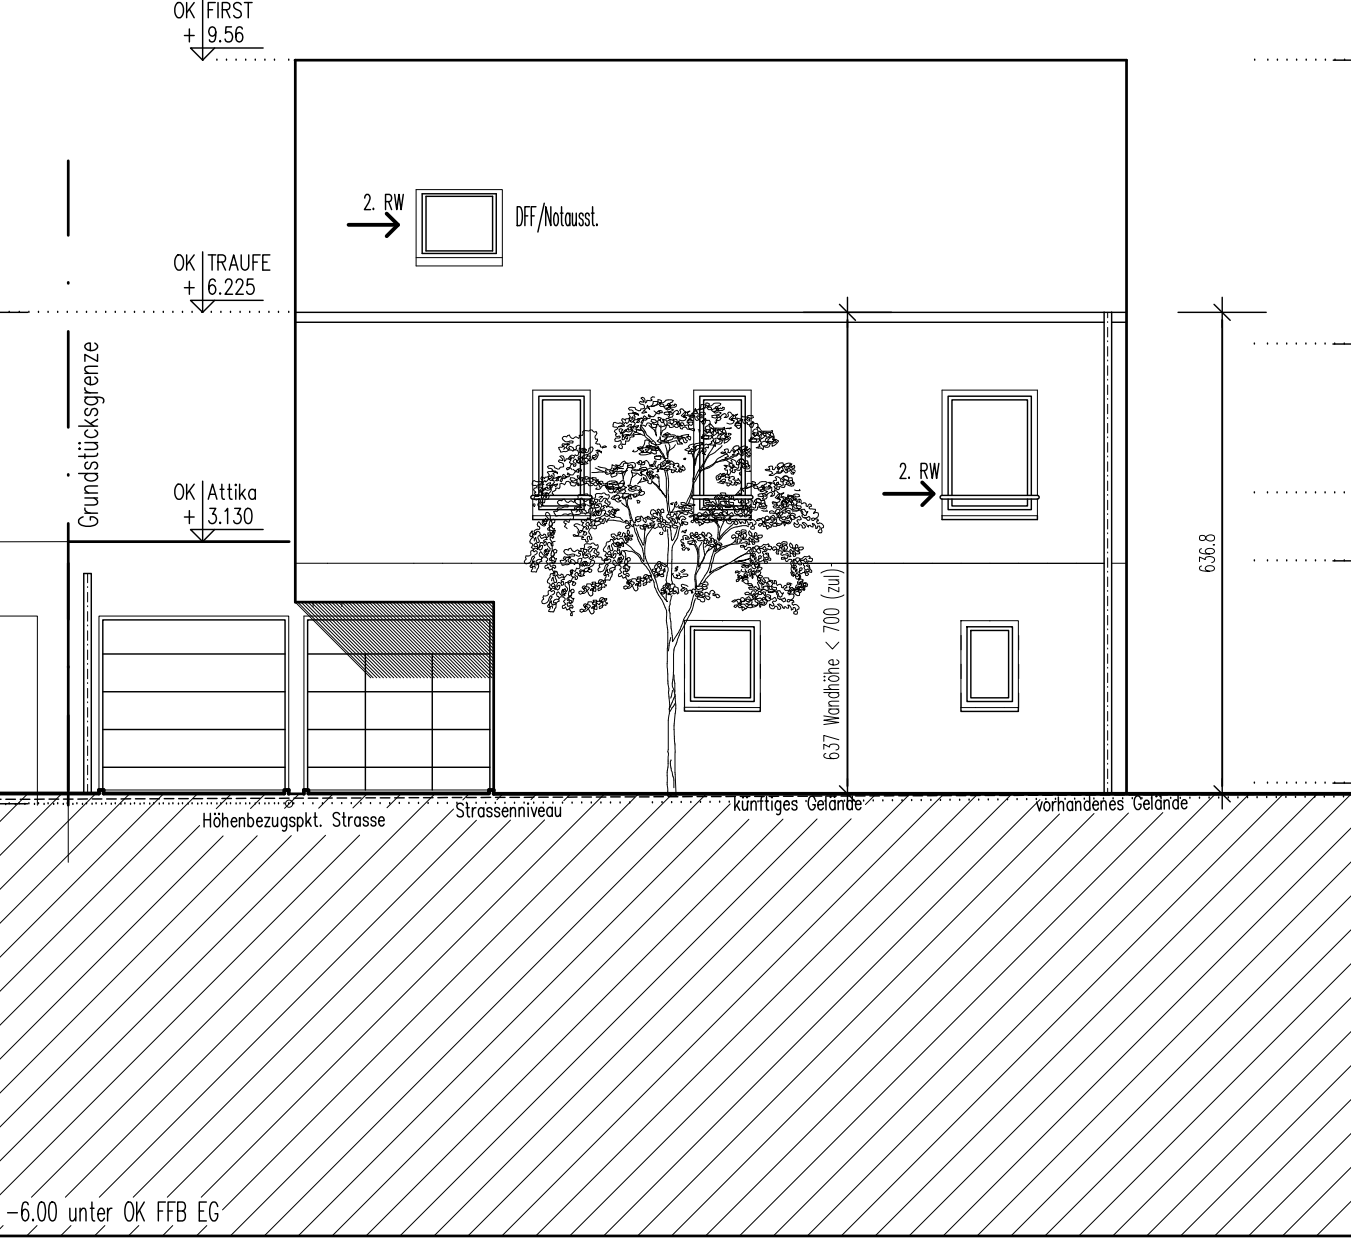


SNITT B-B M 1:100

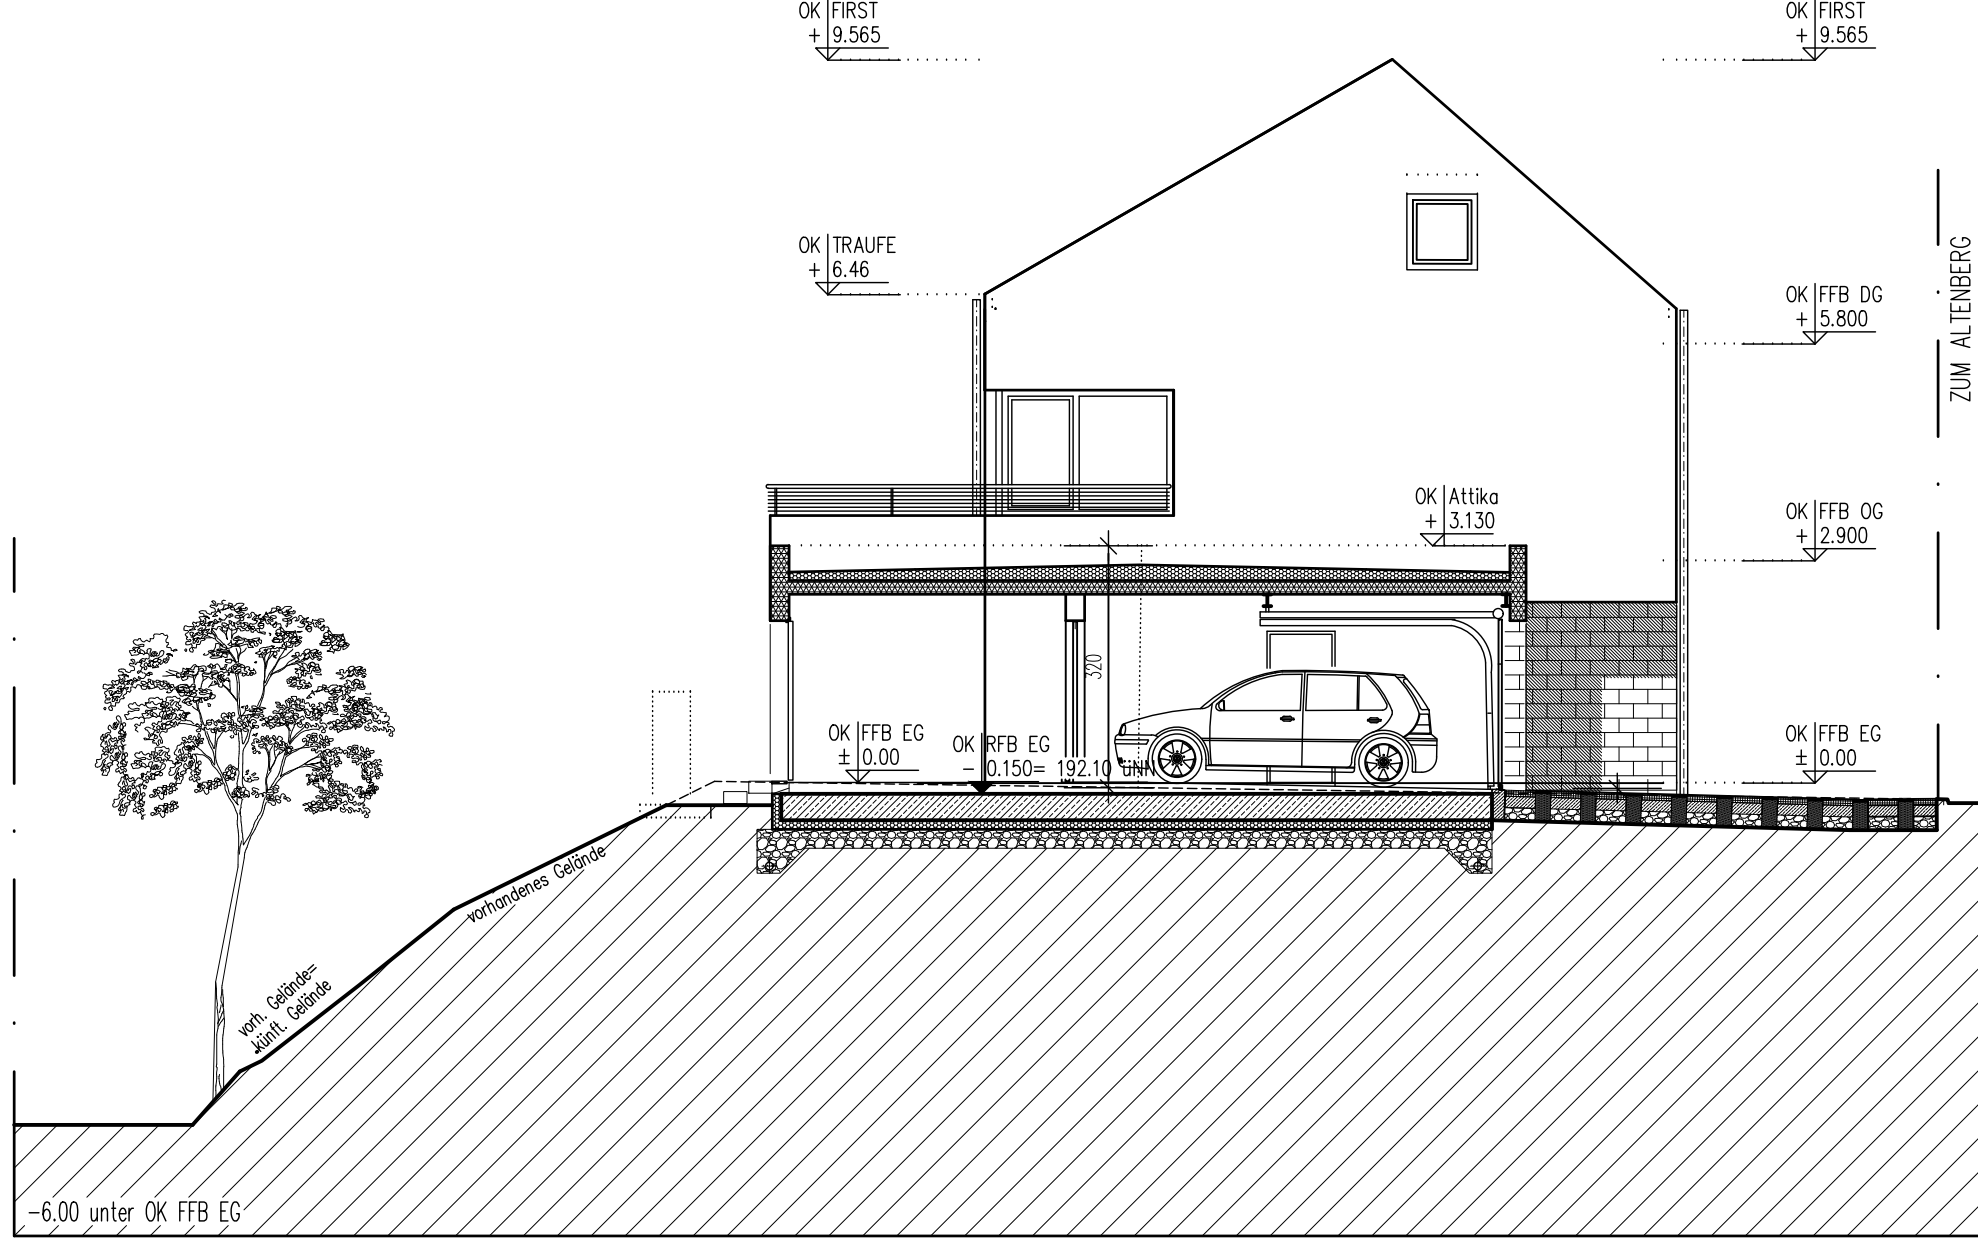

NORDWESTANSICHT M 1:100

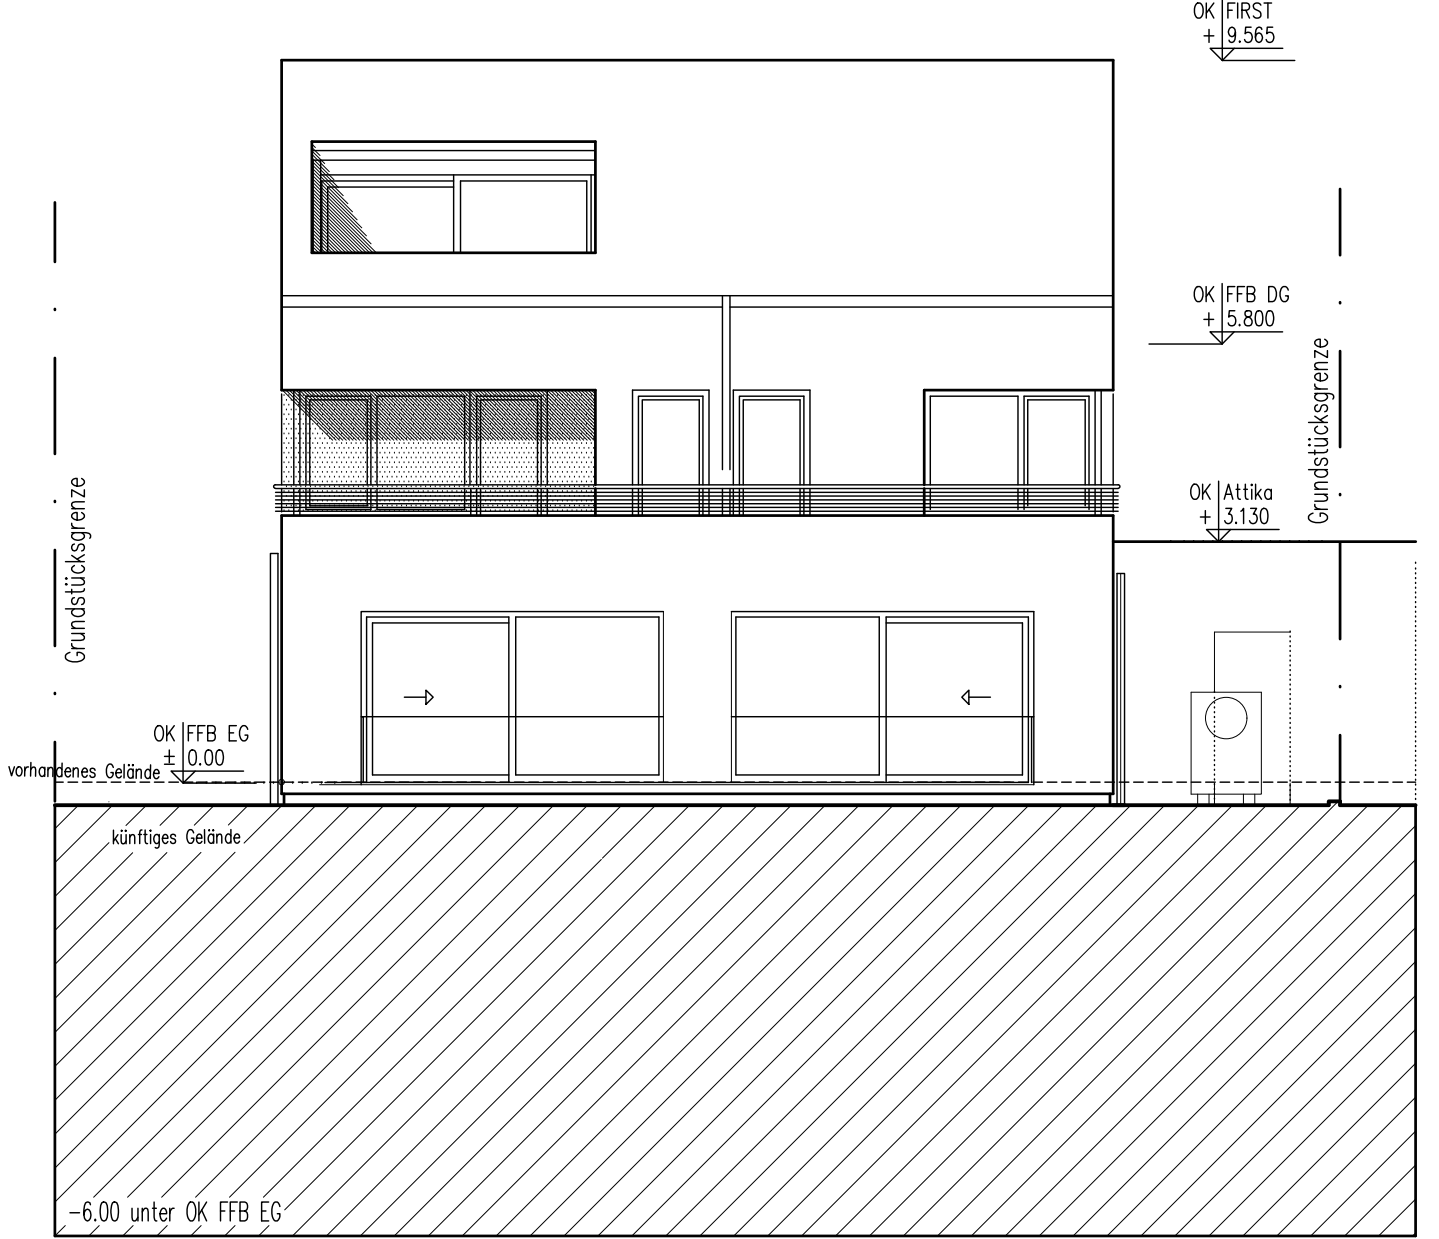

NORDOSTANSICHT M 1:100

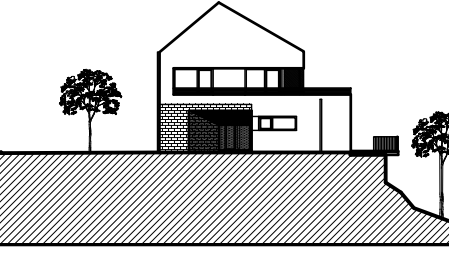

Projekt  
Neubau eines Einfamilienhauses  
Zum Altenberg 8, 220/17  
54441 Welen

Planungsphase/Planinhalt  
Baumtrag  
Grundrisse, Ansichten, Schnitte M 1:100

Bauherr  
Dira Projektmanagement Trier GmbH & Co. KG  
Theodor-Heuss-Straße 4  
54329 Konz

Architekt  
Markus HOFFMANN  
Dipl.-Ing.(Univ.), Architekt AKS  
Klosterstraße 6, 66709 Weiskirchen  
Tel.: 06876/370  
Info@architekturhoffmann.eu

Bearbeiter  
M.H.  
Baujahr  
ZA 8 / BA 01  
14.11.2024

Architekt  
Anleger  
Bauherr