


Nutzeinheit 3, M 1:100

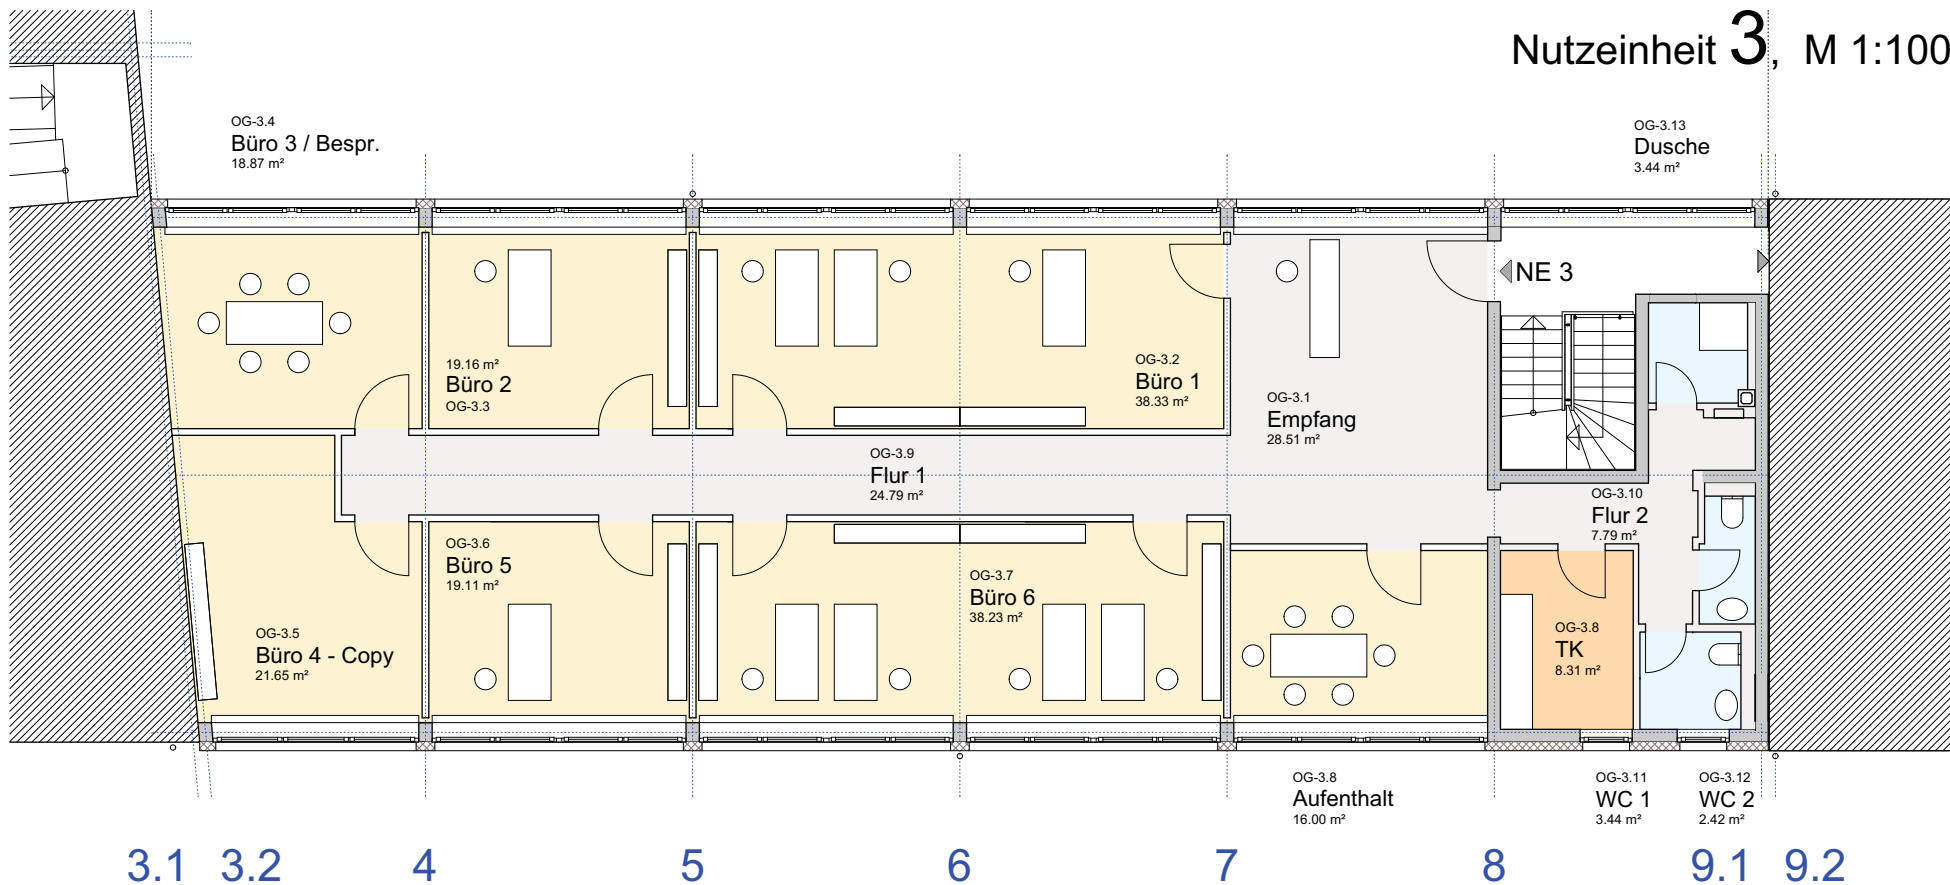

Flächen NE 3

Empfang	28,51 qm
Büro 1	38,33 qm
Büro 2	19,16 qm
Büro 3	18,87 qm
Büro 4	21,65 qm
Büro 5	19,11 qm
Büro 6	38,23 qm
Aufenthalt	16,00 qm
Teeküche	8,31 qm
Flur 1	24,79 qm
Flur 2	7,79 qm
WC 1	3,44 qm
WC 2	2,42 qm
Dusche.	3,44 qm

NE 3 - Gesamt 250,05 qm