
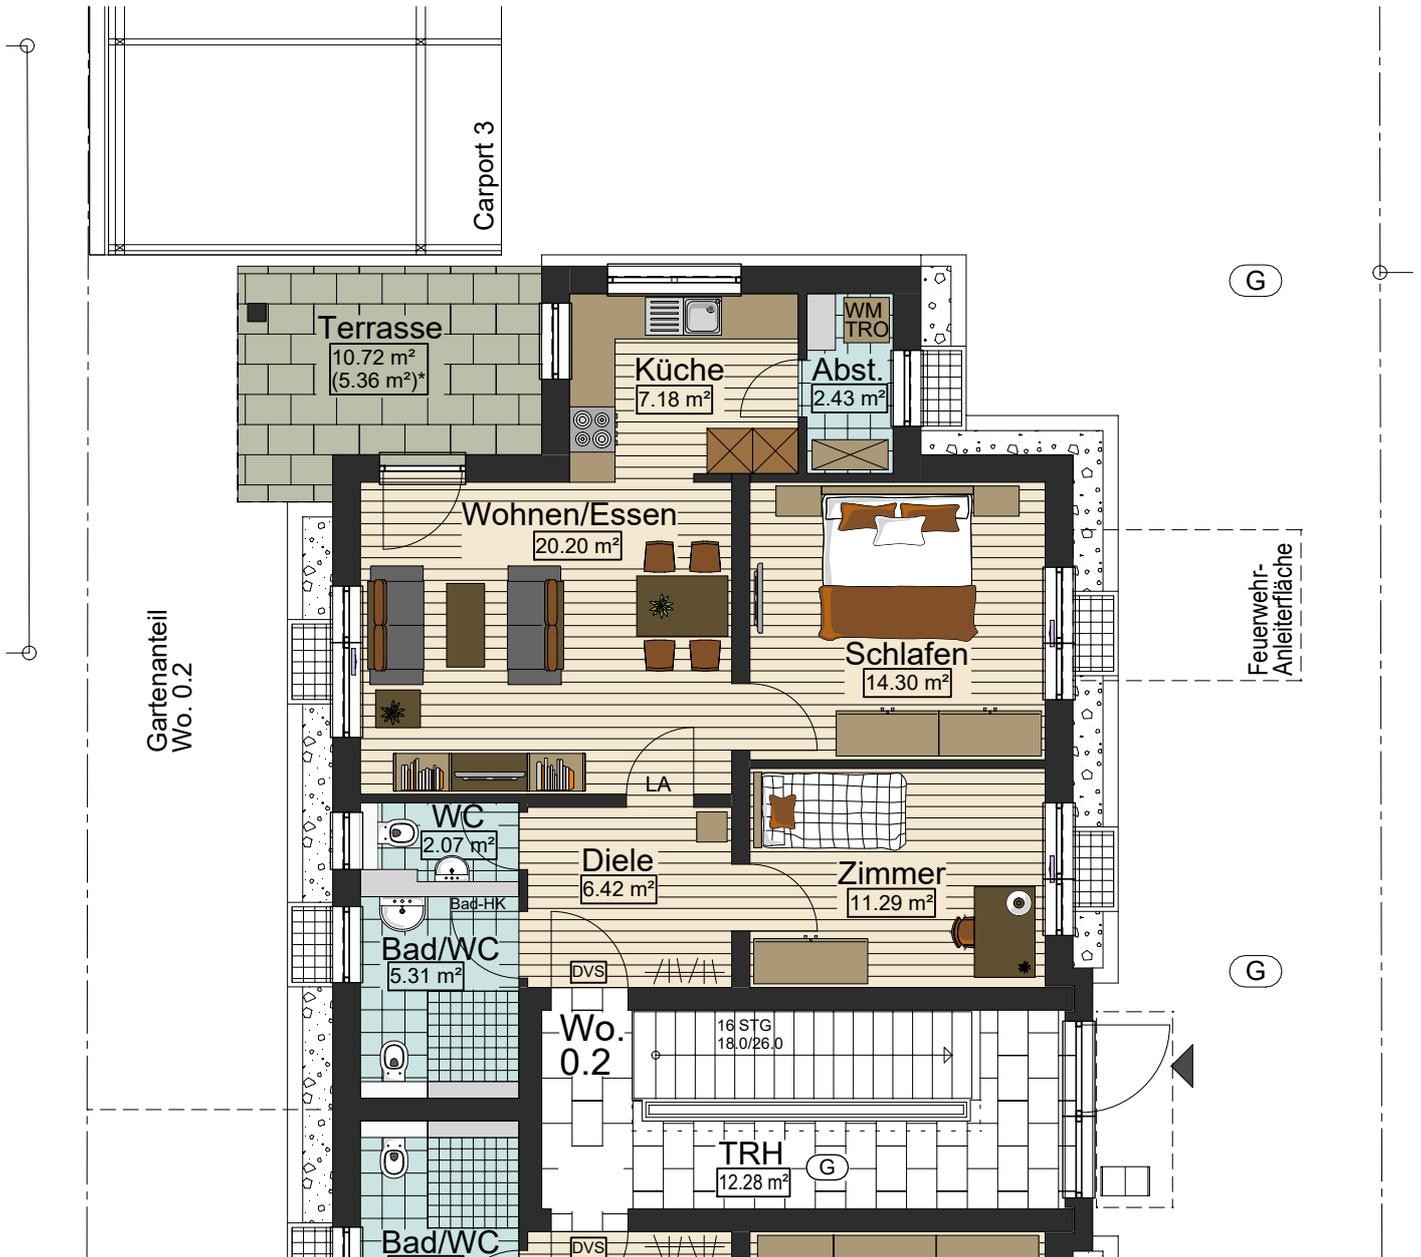
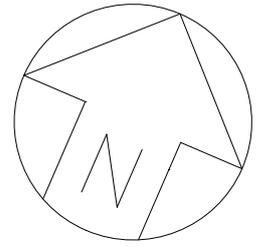


"Stadtdomizil", Heimstättenstraße 12, 89250 Senden

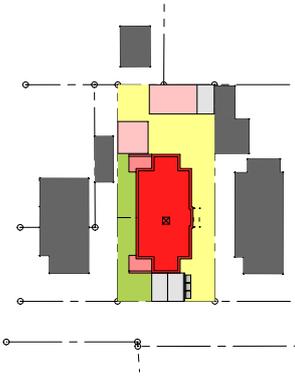

Erdgeschoss (mit Garten)

Wohnung 0.2

Gesamtwohnfläche

74,55 m²



* Der überdachte Bereich der Terrassen und Balkone wird nur zu 50% zur Wohnfläche gerechnet.
Der nicht überdachte Bereich der Terrassen und Balkone wird nur zu 25% zur Wohnfläche gerechnet.
Alle angegebenen Maße sind Rohbaumaße ohne Putzabzug.

Maßstab 1:100