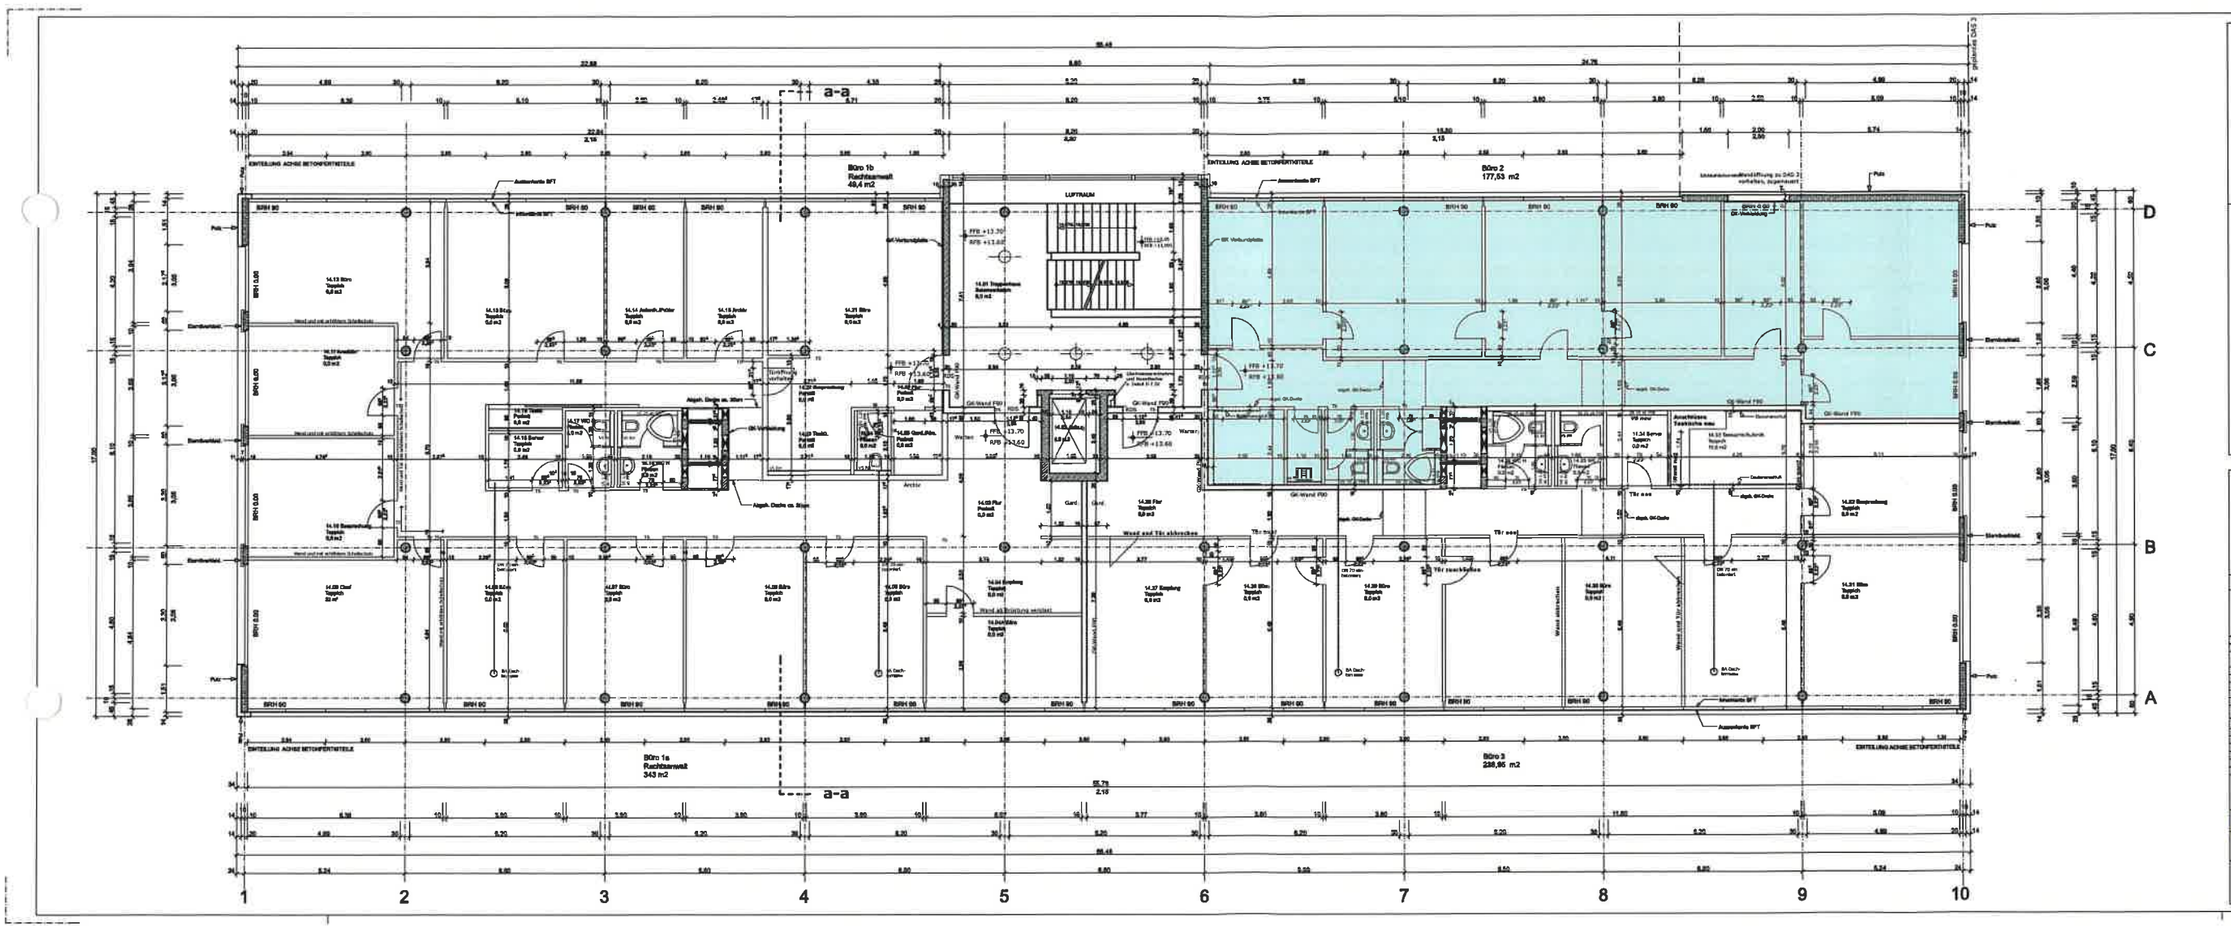

HINWEISE UND BEMERKUNGEN

ALLE TRAGENDEN UND KONSTRUKTIVEN BAUTEILE MÜSSEN NACH GEPRÜFTER STATISCHER BERECHNUNG HERGESTELLT WERDEN.
FÜR DIE BEMESSUNG ALLER FUNDAMENTE SIND NUR DIE SCHAL- UND BEWEHRUNGSPLÄNE VERBINDLICH.

FÜR ALLE SCHLITZ- UND DURCHBRUCHSANGABEN HLS/ELEKTRO SIND AUSSCHLIESSLICH DIE FACHINGENIEURE VERANTWORTLICH.
ÄNDERUNGEN UND UNSTIMMIGKEITEN SIND MIT DEN ARCHITEKTEN ABZUSPRECHEN.

DIE ANGABEN FÜR DIE AUFZUGSANLAGEN SIND DEN AUSFÜHRUNGSPLÄNEN DES AUFZUGHERSTELLERS ZU ENTNEHMEN.

ALLE BRÜSTUNGSHÖHEN UND TÜRHÖHEN SIND AB OBERKANTE ROHFUSSBODEN ANGEGEBEN.

Abkürzungen

AK	AUSSENKANTE	S	SANITÄRINSTALLATION
AS	ANSCHLAGSCHIENE	SCH	SCHWELLE
BA	BODENABLAUF	SWS	SBHRECHTER WANDSCHUTZ
BFT	BETONFERTIGTEIL	TRH	TREPPENHAUS
BRH	BRÜSTUNGSHÖHE AB OK RFB	TS	TRENNSCHIENE
DA	DECKENAUSSPARUNG	UK	UNTERKANTE
DD	DECKENDURCHBRUCH	UKFD	UNTERKANTE FERTIGDECKE
DS	DECKENSPERUNG	UKRD	UNTERKANTE ROHDECKE
E	ELEKTROINSTALLATION	UKST	UNTERKANTE STURZ
FA	FUSSBODENAUSSPARUNG	LVE	UNTERVERTEILER ELEKTRO
FFB	FERTIGFUSSBODEN	LVH	UNTERVERTEILER HEZUNG
FS	FUSSBODENSPERUNG	VK	VORDERKANTE
H	HEZUNGSINSTALLATION	VK BR	VORDERKANTE BRÜSTUNG
L	LÜFTUNGSINSTALLATION	VK RD	VORDERKANTE ROHDECKE
OK	OBERKANTE	VK RFB	VORDERKANTE ROHFUSSBODEN
RFB	ROHFUSSBODEN	VS	VORSATZSCHALE
RR	RAUMHÖHE	WD	WANDDURCHBRUCH
RS	RÖHRENROHR	WN	WANDNISCHE
		WWS	WANDBEHRECHTER WANDSCHUTZ

FFB HÖHENANGABE
RFB RFB = 0.00 = 426.76 ÜNN

STAHLBETON
KALKSANDVOLLSTEIN
LEICHTE TRENNWAND

4. OG

Änderungen und Vorbehalte an Bau ausschließlich in Schwarz

Vorlauf: 08.11.99

Datum	Änderung	Art	Abs.	Bauherr	Architekt	Statik	HLS	Elektro	Bauphysik	Fa. Architekt	Fa. Statik	Fa. HLS	Fa. Elektro
26.05.99	Vorplatz entfällt		ab	X	X	X	X	X					
30.05.99	Begegnungszone Treppenh.2 Treppenlauf ab Bestand Richtung FM; Stütze Pfeiler M ab Bestand Richtung FM	R	ab			X	X	X					
12.08.99	Änderung Büro 2 Grundrissvarianten	b	ab	X	X		X	X					
02.09.99	Anordnung Bauzaun + Infos verschoben	d	ab					X	X	X	X		
22.09.99	WC Bereich	d	ab										
20.09.99	Wand 27,5 cm W. Büro/Verd.Verteilung	b	ab								X		
21.09.99	Änderungen Achse 9 / 10, Treppenhaus 1-4	b	ab							X			
05.12.99	Änderungen Grundrissform (Achse 3-5/gg Aufzu. Achse 3-5 Deckel; Server)	m				X	X			X			
05.05.00	Änderungen Gitterrostrost 2 Brüstungsbe	m				X	X			X			
18.05.00	Brüstungshöhen Büro 3		ab	X									

DAS 2 Dienstleistungsareal Singen
Julius- Bührer-Strasse

4. OBERGESCHOSS

Plan-nr.: 5014 I | Maßstab: 1: 50 | Plang.Datum: 60/ 164

Mangold und Thoma Freie Architekten
Friedrichstrasse 3
78224 Singen (Hegau)
tel. 07731 4390-20 fax. 07731 4390 40