


# GRUNDRISS 3. OBERGESCHOSS



WOHNFLÄCHE:		Wohnen 8	
Wohnap 7	75,485 m <sup>2</sup>	8.1 - Flur	60,102 m <sup>2</sup>
7.1 - Flur	4,155 m <sup>2</sup>	8.2 - Bad	3,574 m <sup>2</sup>
7.2 - Bad	7,213 m <sup>2</sup>	8.3 - Küche	7,395 m <sup>2</sup>
7.3 - Küche	16,123 m <sup>2</sup>	8.4 - Wohnen	11,139 m <sup>2</sup>
7.4 - Wohnen	22,557 m <sup>2</sup>	8.5 - Schlafen	17,724 m <sup>2</sup>
7.5 - Schlafen	16,067 m <sup>2</sup>		20,270 m <sup>2</sup>
7.6 - Kind	9,370 m <sup>2</sup>		

VORHABEN	
Aufstellungsplan für Antrag auf Abgeschlossenheitsbescheinigung	
Plan-Nr.:	5
Datum:	29.11.2022
Gezeichnet:	F. Schöppler
Freigabe Eigentümer:	
Eigentümer:	Schacke & Schöppler Immobilien GbR
	Schwersteiner Str. 24, 99634 Straußfurt

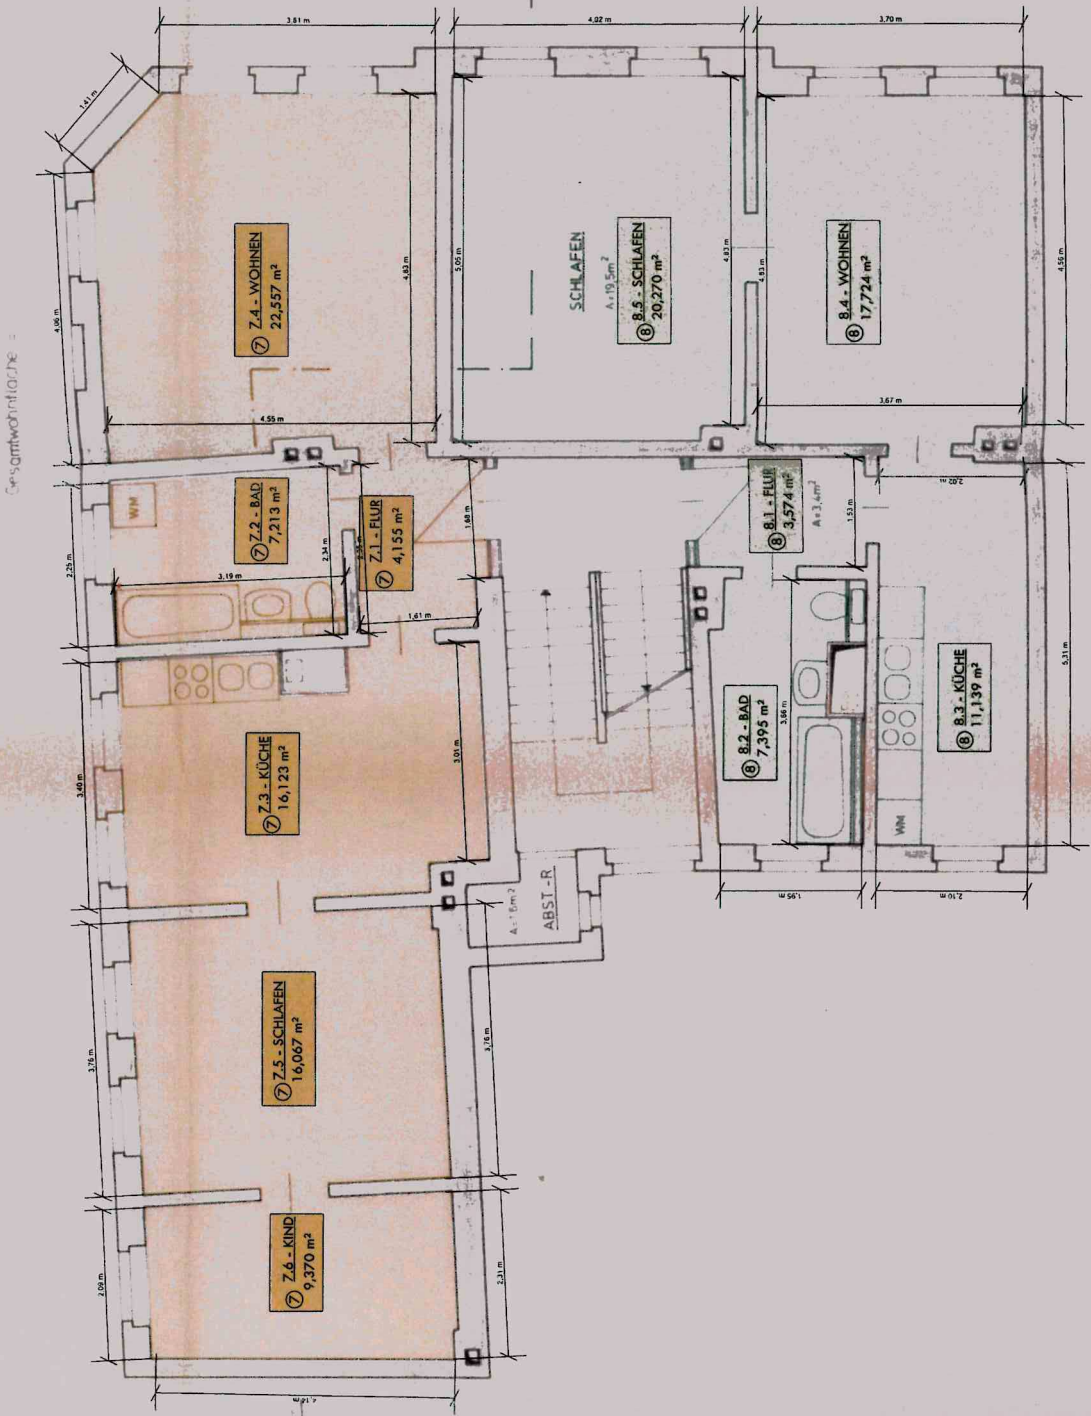

**Stadtverwaltung Erfurt**  
**Bauamt**  
 Gedächtnisstraße 10, 99084 Erfurt  
 Antrags-Nr.: E 0008/2022-2  
 9/5  
**11. Juli 2023**  
 (Bescheid)