


Der Bauher wurde darauf hingewiesen  
dass ein **Lüftungskonzept** durch einen  
Fachmann nach DIN 1946-6 für neu  
zu errichtende oder zu sanierende  
Gebäude zu erteilen ist.

Nach DIN und Gesetz ist der Bauherr dazu  
verpflichtet, vor Baubeginn ein **Bodengutachten**  
für sein Grundstück zu erstellen.

**Wand- und Deckendurchbrüche** sind  
mit dem Fachplaner abzustimmen.

## Spitzboden M. 1 : 100

### Neubau eines Doppelhauses

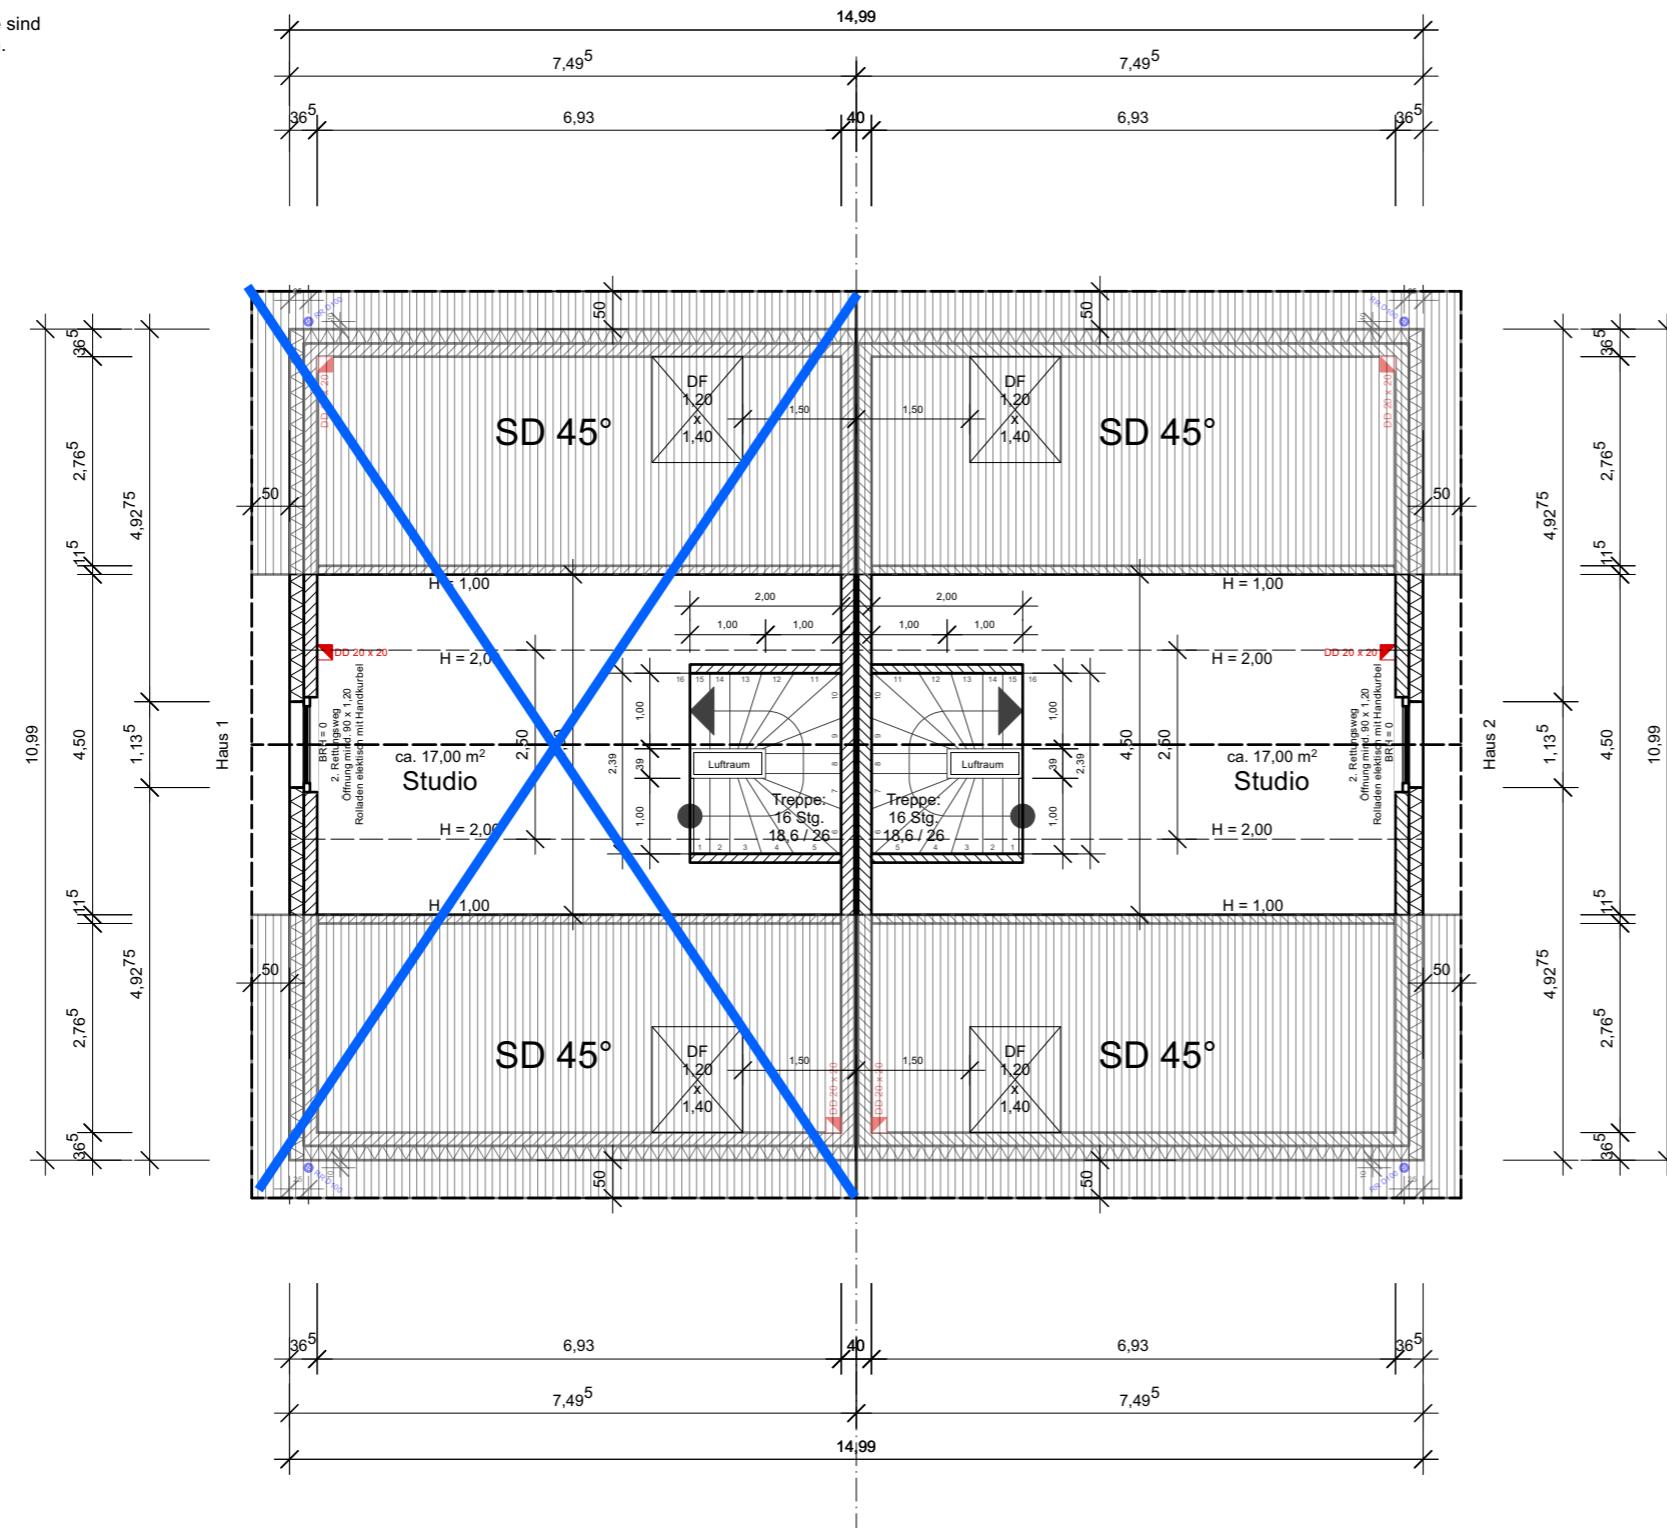

Bauort:

Am Alten Hellweg 14  
33154 Salzkotten

19. Mai 2025

der Bauherr

