



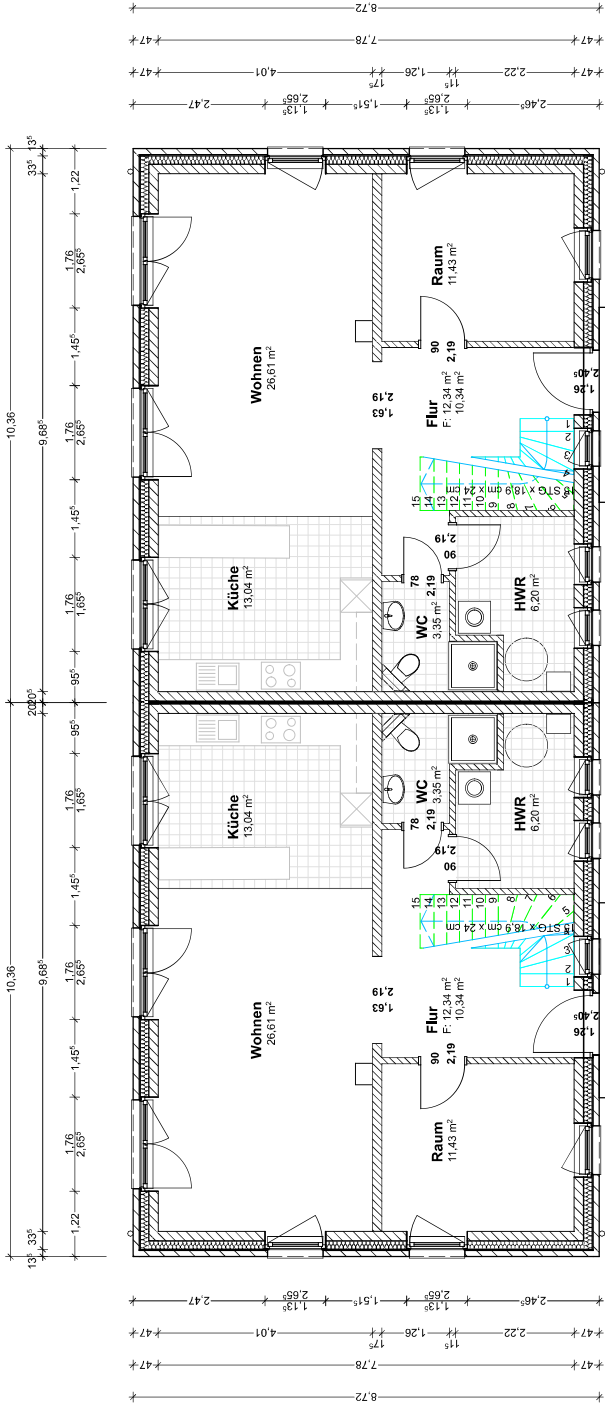

Haus 6		
Raum	NGF	WFL
Flur	12,34 m²	10,34 m²
HWR	6,20 m²	6,20 m²
Kind	18,09 m²	15,26 m²
Kind	17,21 m²	16,44 m²
Küche	13,04 m²	13,04 m²
Raum	11,43 m²	11,43 m²
WC	3,35 m²	3,35 m²
Wohnen	26,74 m²	26,61 m²
Bad	12,01 m²	10,04 m²
Flur	3,54 m²	3,54 m²
Kind	18,09 m²	15,26 m²
Treppe	3,85 m²	0,00 m²
Summe	145,89 m²	131,51 m²


Haus 6		
WFL	NGF	Raum
10,34 m²	12,34 m²	Flur
6,20 m²	6,20 m²	HWR
18,09 m²	18,09 m²	Kind
16,44 m²	17,21 m²	Kind
13,04 m²	13,04 m²	Küche
11,43 m²	11,43 m²	Raum
3,35 m²	3,35 m²	WC
26,61 m²	26,74 m²	Wohnen
10,04 m²	12,01 m²	Bad
3,54 m²	3,54 m²	Flur
15,26 m²	18,09 m²	Kind
0,00 m²	3,85 m²	Treppe
131,51 m²	145,89 m²	Summe

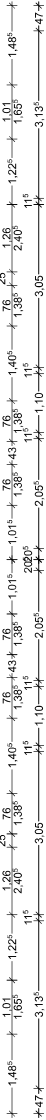

0.Erdgeschoß

1:100

0.

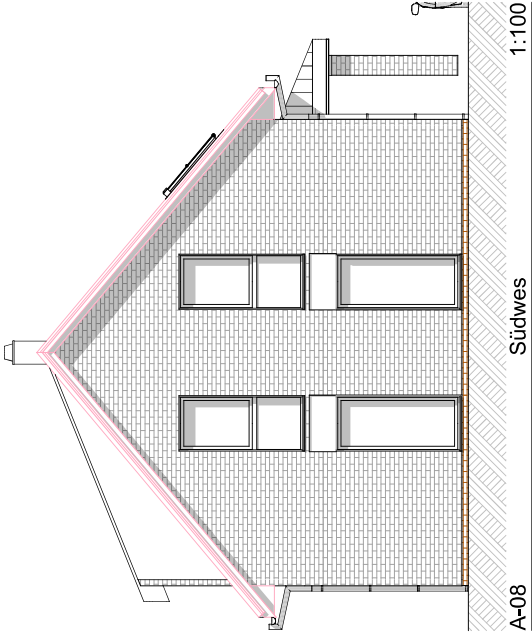

Die Entwurfspläne entsprechen den Anforderungen der Genehmigungsplanung (HOAI §15, Leistungsphase 4). Bei Nutzung der Pläne für die Ausführung ist die Detailplanung der Einzelgewerke (Durchbrüche, Schlitzte, Treppenaufriß etc.) durch die ausführende Firma in Rücksprache mit den beteiligten Fachfirmen in eigener Verantwortung auszuführen.

Maßgebende Wandstärken sowie tragende Bauteile siehe Positionspläne der Statik!!!

ALLE MASSE SIND ROHBAUMASSE UND AM BAU ZU PRÜFEN !

PLANBEZEICHNUNG: Grundriß EG	108-211.03
	DATUM: 07.06.21
	M: 1:100
UNTERSCHRIFT:	
UNTERSCHRIFT:	