

Standort Rommerskirchen
Bahnstraße 9
41569 Rommerskirchen
Tel.: +49 157 76068968
info@snl-ing.de



INDEX	DATUM	NAME	ÄNDERUNG

Bauantrag

Legende

- = Bestand
- = Abbruch
- = Neu
- = Dämmung
- = nicht tragende Wand
- = tragende Wand
- = Stahlbeton
- = Erdreich
- = Rohfußboden (RFB)
- = Fertigfußboden (FBB)
- NN = Normalnull

Projekt 2022 182

Neubau Eines Zweifamilienhauses

Wartburgstraße
41540 Dormagen

Entwurfsverfasser

SNL-ing
Bahnstraße 9
41569 Rommerskirchen

Bauherr

Darstellung


Erdgeschoss

Unterschrift Bauherr

Unterschrift Entwurfsverfasser

Datum	Gezeichnet	Maßstab	Blattgröße	Planummer
15.11.2024	EZ	1 : 100	A3	3.002

© Alle gesetzlich Urheberrechte vorbehalten. Diese Zeichnung darf ohne unsere Genehmigung weder vervielfältigt noch dritten Personen oder Konkurrenzfirmen zugänglich gemacht werden.

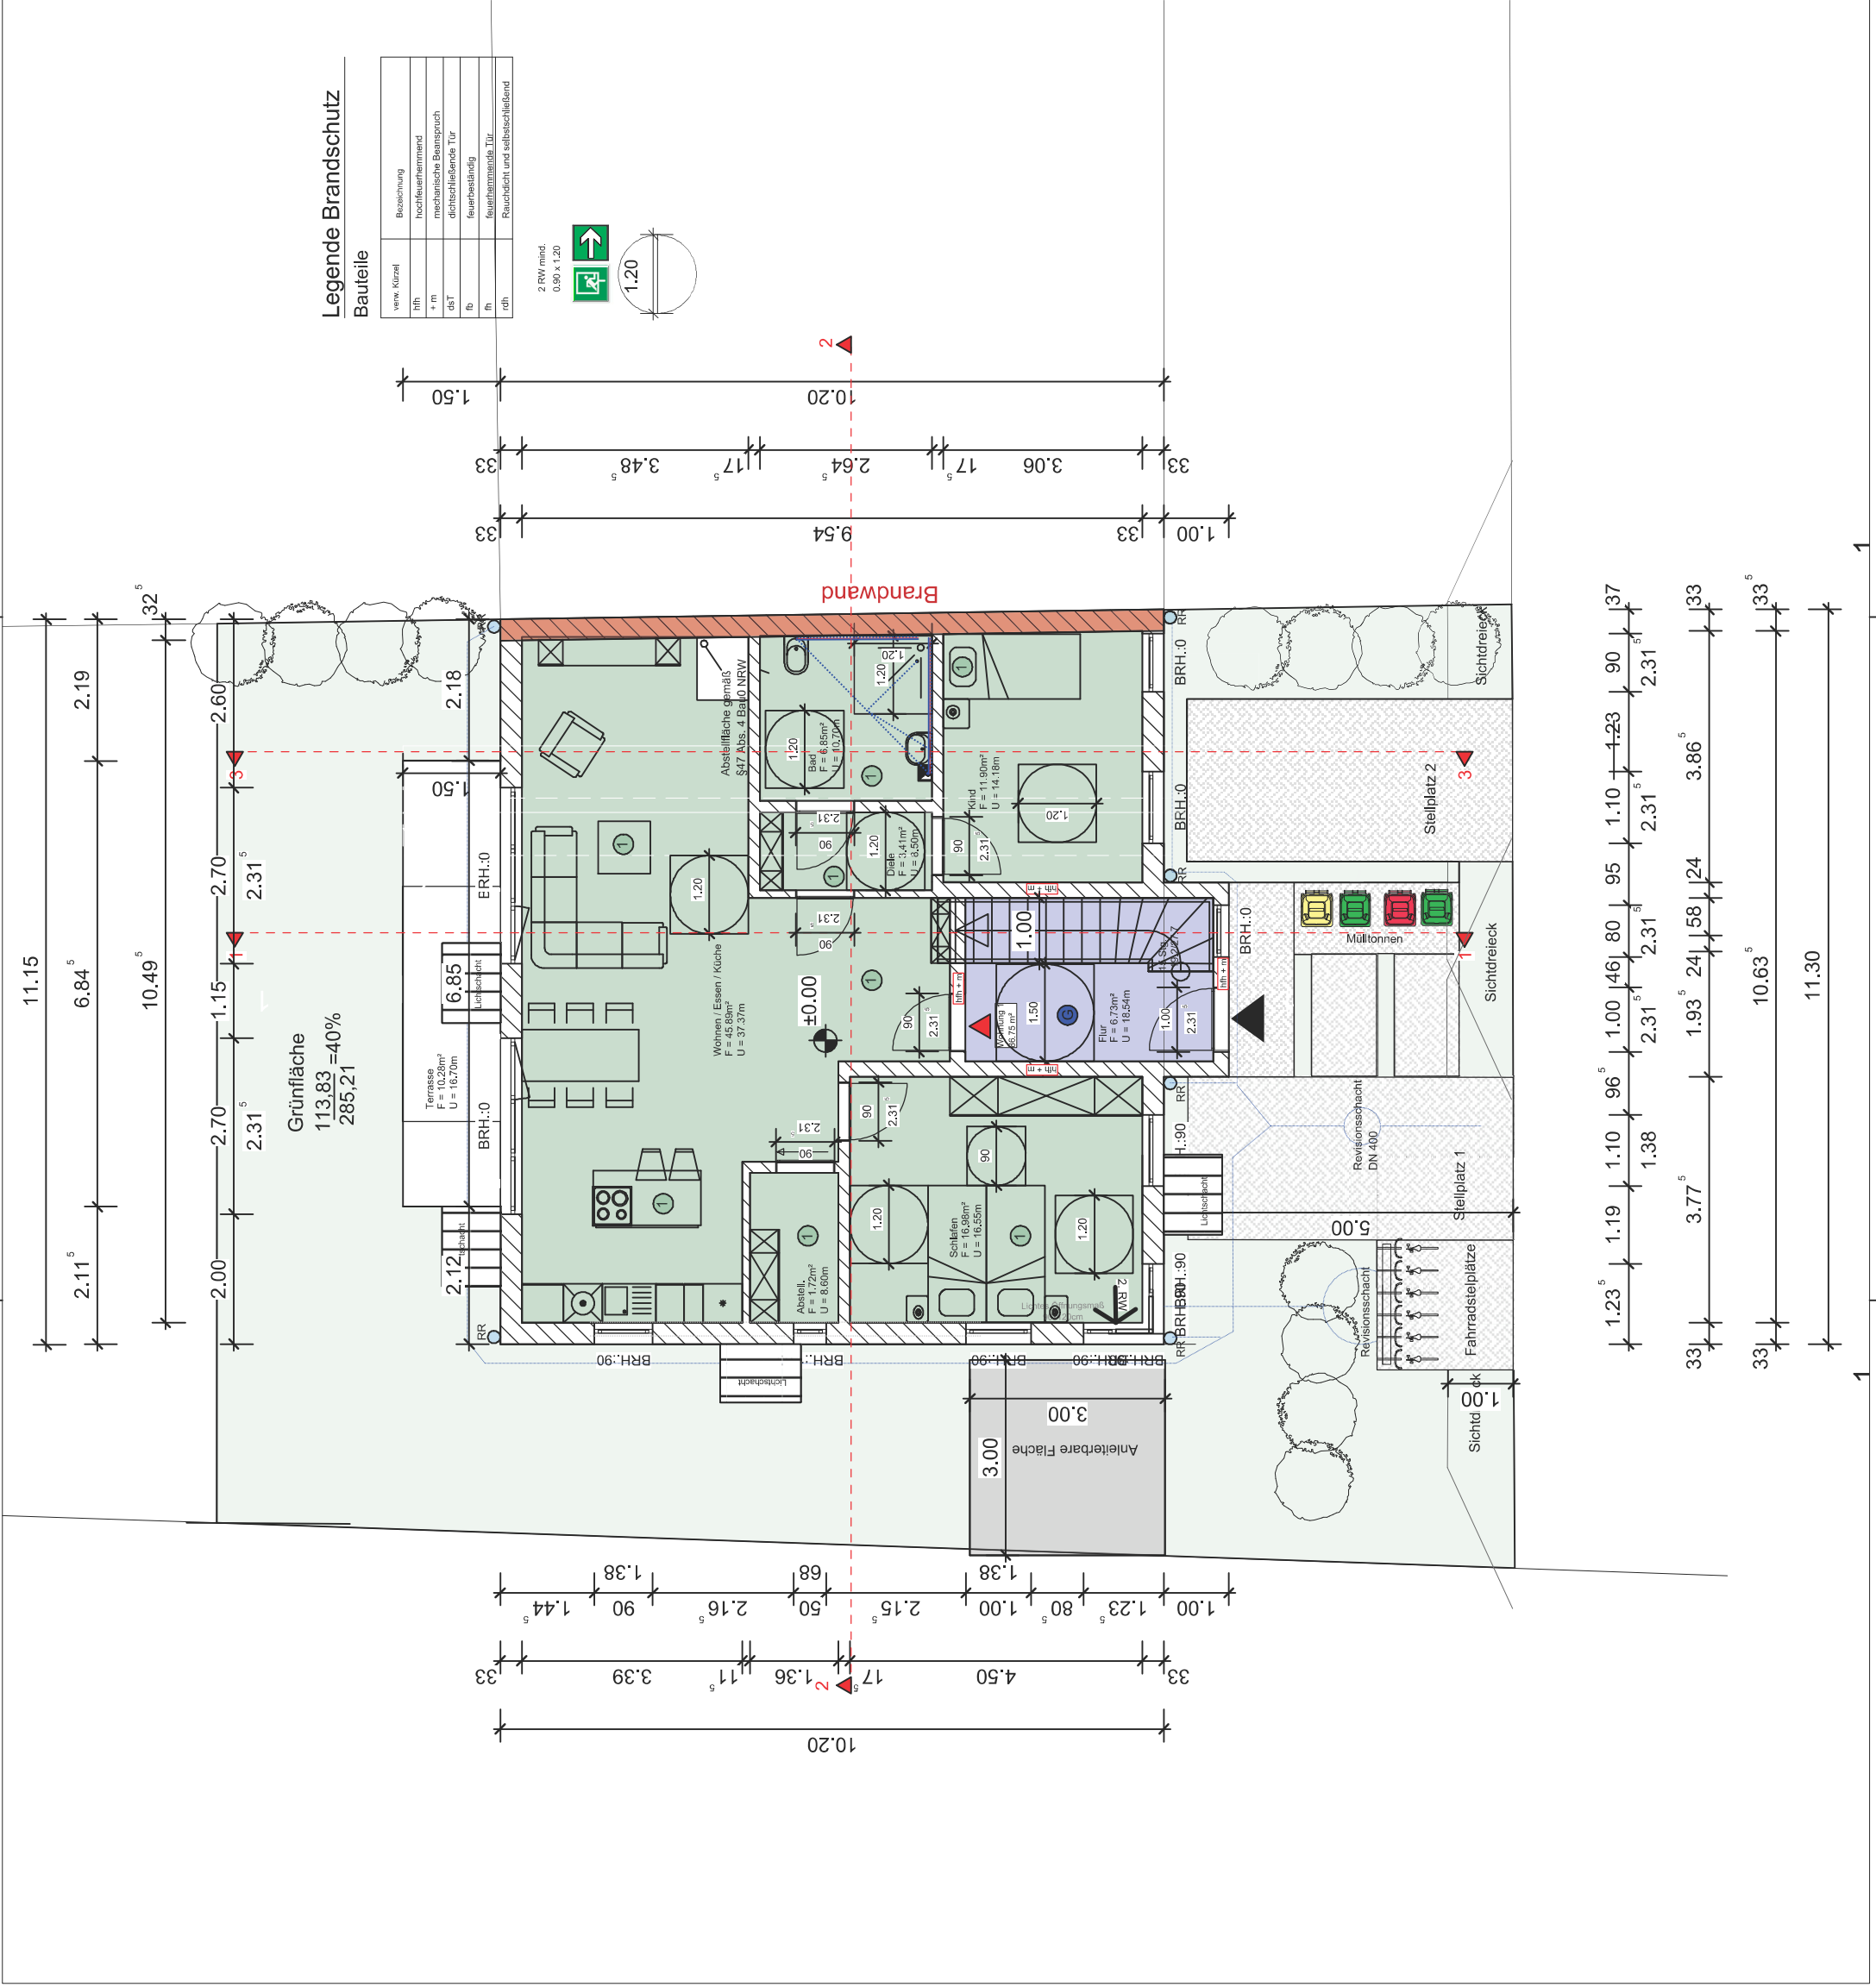



INDEX	DATUM	NAMEN	ÄNDERUNG		

Bauantrag

Legende

- | | |
|---|--------------------------|
|  | = Bestand |
|  | = Abbruch |
|  | = Neu |
|  | = Dämmung |
|  | = nicht tragende Wand |
|  | = tragende Wand |
|  | = Stahlbeton |
|  | = Erdreich |
|  | = Rohfußboden (RFB) |
|  | = Fertigfußboden (FBB) |
| NN | = Normalnull |

Projekt 2022 182

Neubau Eines Zweifamilienhauses

Wartburgstraße

41540 Dormagen

Entwurfsverfasser

SNL-ing

Bahnstraße 9

41569 Rommerskirchen

Bauherr

Darstellung

Penthaus

Unterschrift Bauherr

Unterschrift Entwurfsverfasser

Datum	Gezeichnet	Maßstab	Blattgröße	Plannummer
15.11.2024	EZ	1 : 100	A3	3.004



© Alle gesetzlichen Urheberrechte vorbehalten. Diese Zeichnung darf ohne unsere Genehmigung weder vervielfältigt noch dritten Personen oder Konkurrenzfirmen zugänglich gemacht werden.

Legende Brandschutz

Bauteile

Bezeichnung	verw. Kürzel
hochfeuerhemmend	hfh
mechanische Beanspruch	+ m
dichtschließende Tür	dst
feuerbeständig	fb
feuerhemmende Tür	fh
Rauchdicht und selbstschließend	rdh

2 RW mind.
0.90 x 1.20

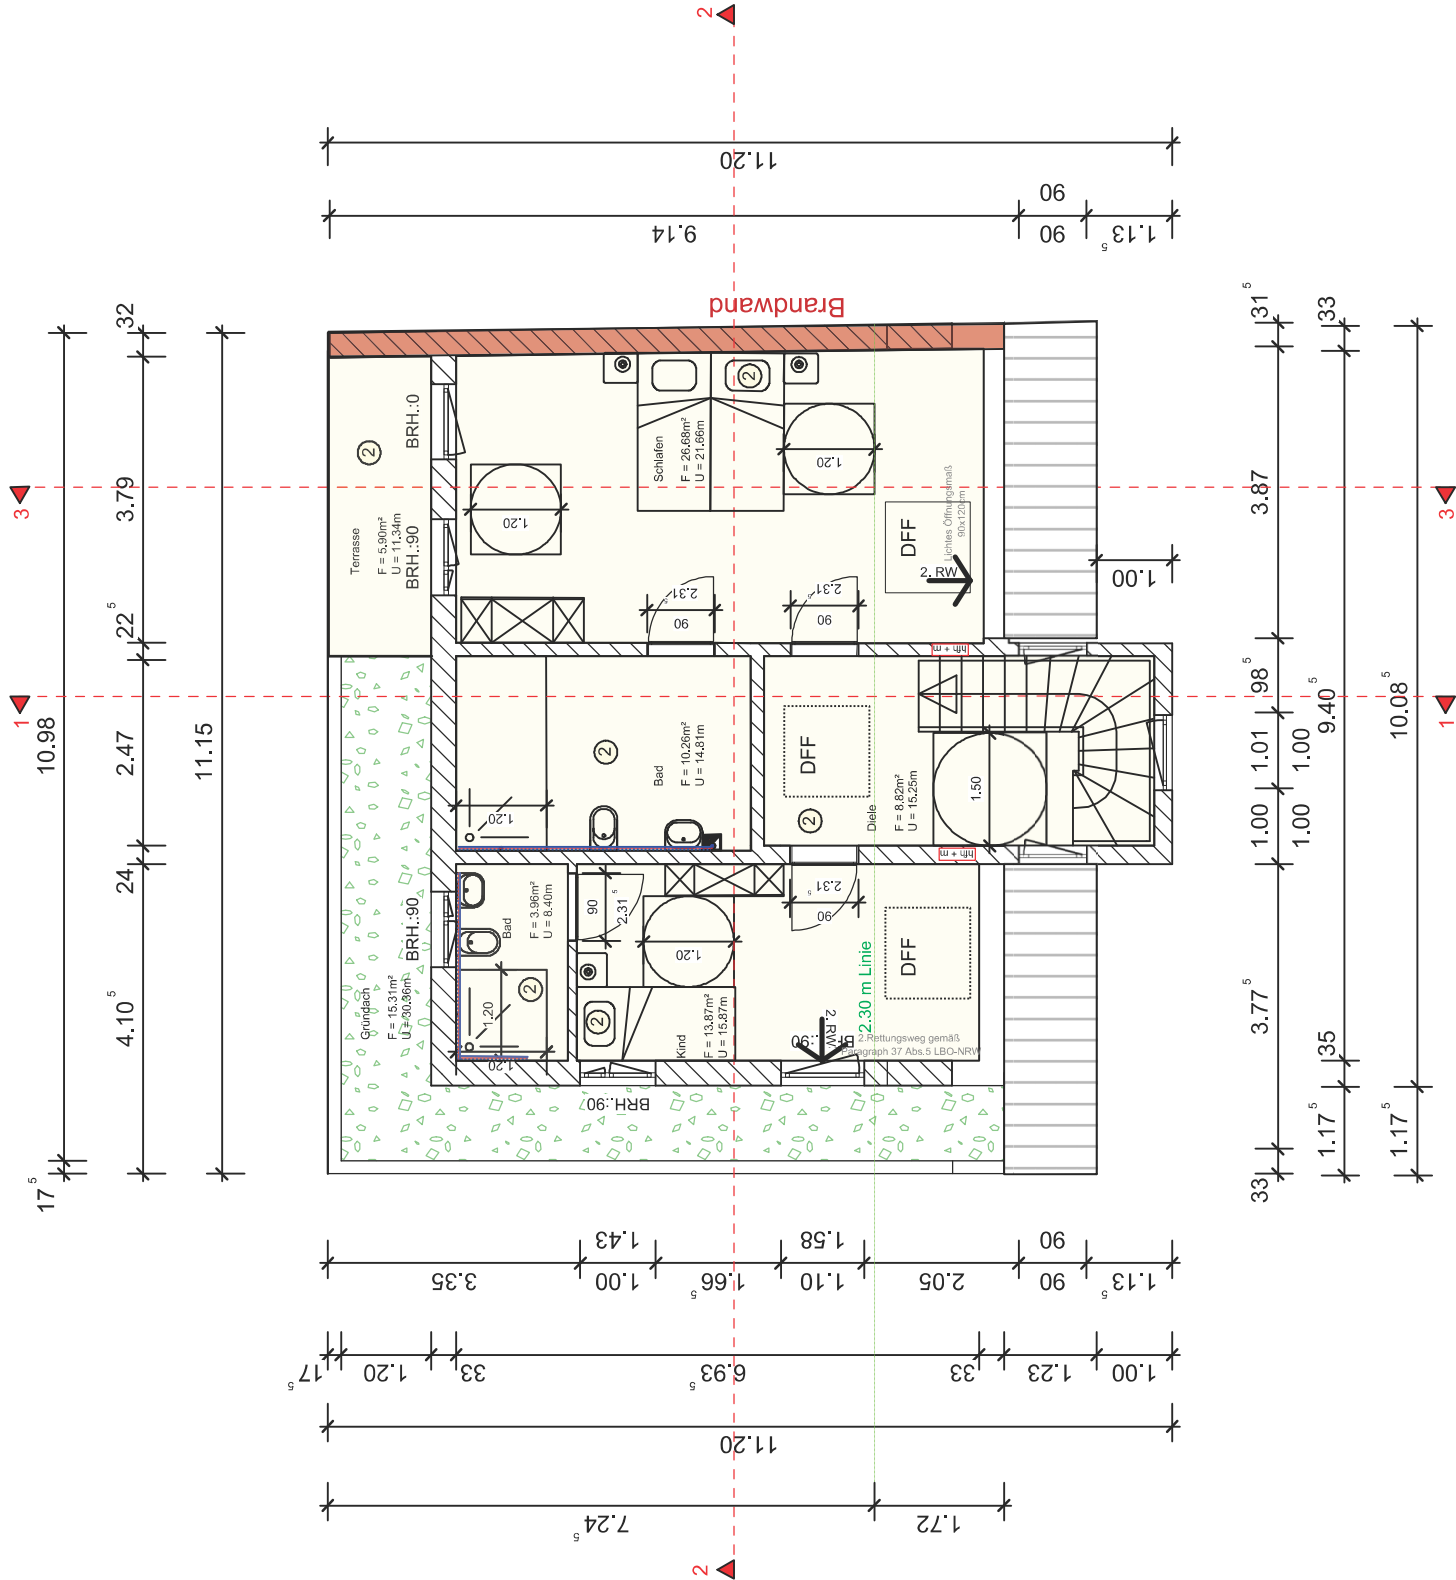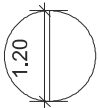

INDEX	DATUM	NAME	ÄNDERUNG

Bauantrag

Legende

- = Bestand
- = Abbruch
- = Neu
- = Dämmung
- = nicht tragende Wand
- = tragende Wand
- = Stahlbeton
- = Erdreich
- = Rohfußboden (RFB)
- = Fertigfußboden (FBB)
- NN

= Normalnull

Projekt 2022 182

Neubau Eines Zweifamilienhauses

Wartburgstraße
41540 Dormagen

Entwurfsverfasser

SNL-ing
Bahnstraße 9
41569 Rommerskirchen

Bauherr

Darstellung Übersicht

Unterschrift Bauherr

Unterschrift Entwurfsverfasser

Datum	Gezeichnet	Maßstab	Blattgröße	Planummer
15.11.2024	EZ	1 : 250	A3	3.001

© Alle gesetzlich Urheberrechte vorbehalten. Diese Zeichnung darf ohne unsere Genehmigung weder ververvielfältigt noch dritten Personen oder Konkurrenzfirmen zugänglich gemacht werden.

