


*Konstruktion
siehe Aufzeichnung*

Die Zeichnung ist geistiges Eigentum des Architekten und darf ohne Genehmigung nicht an Dritte weitergegeben werden. Zuwiderhandlungen werden strafrechtlich verfolgt.

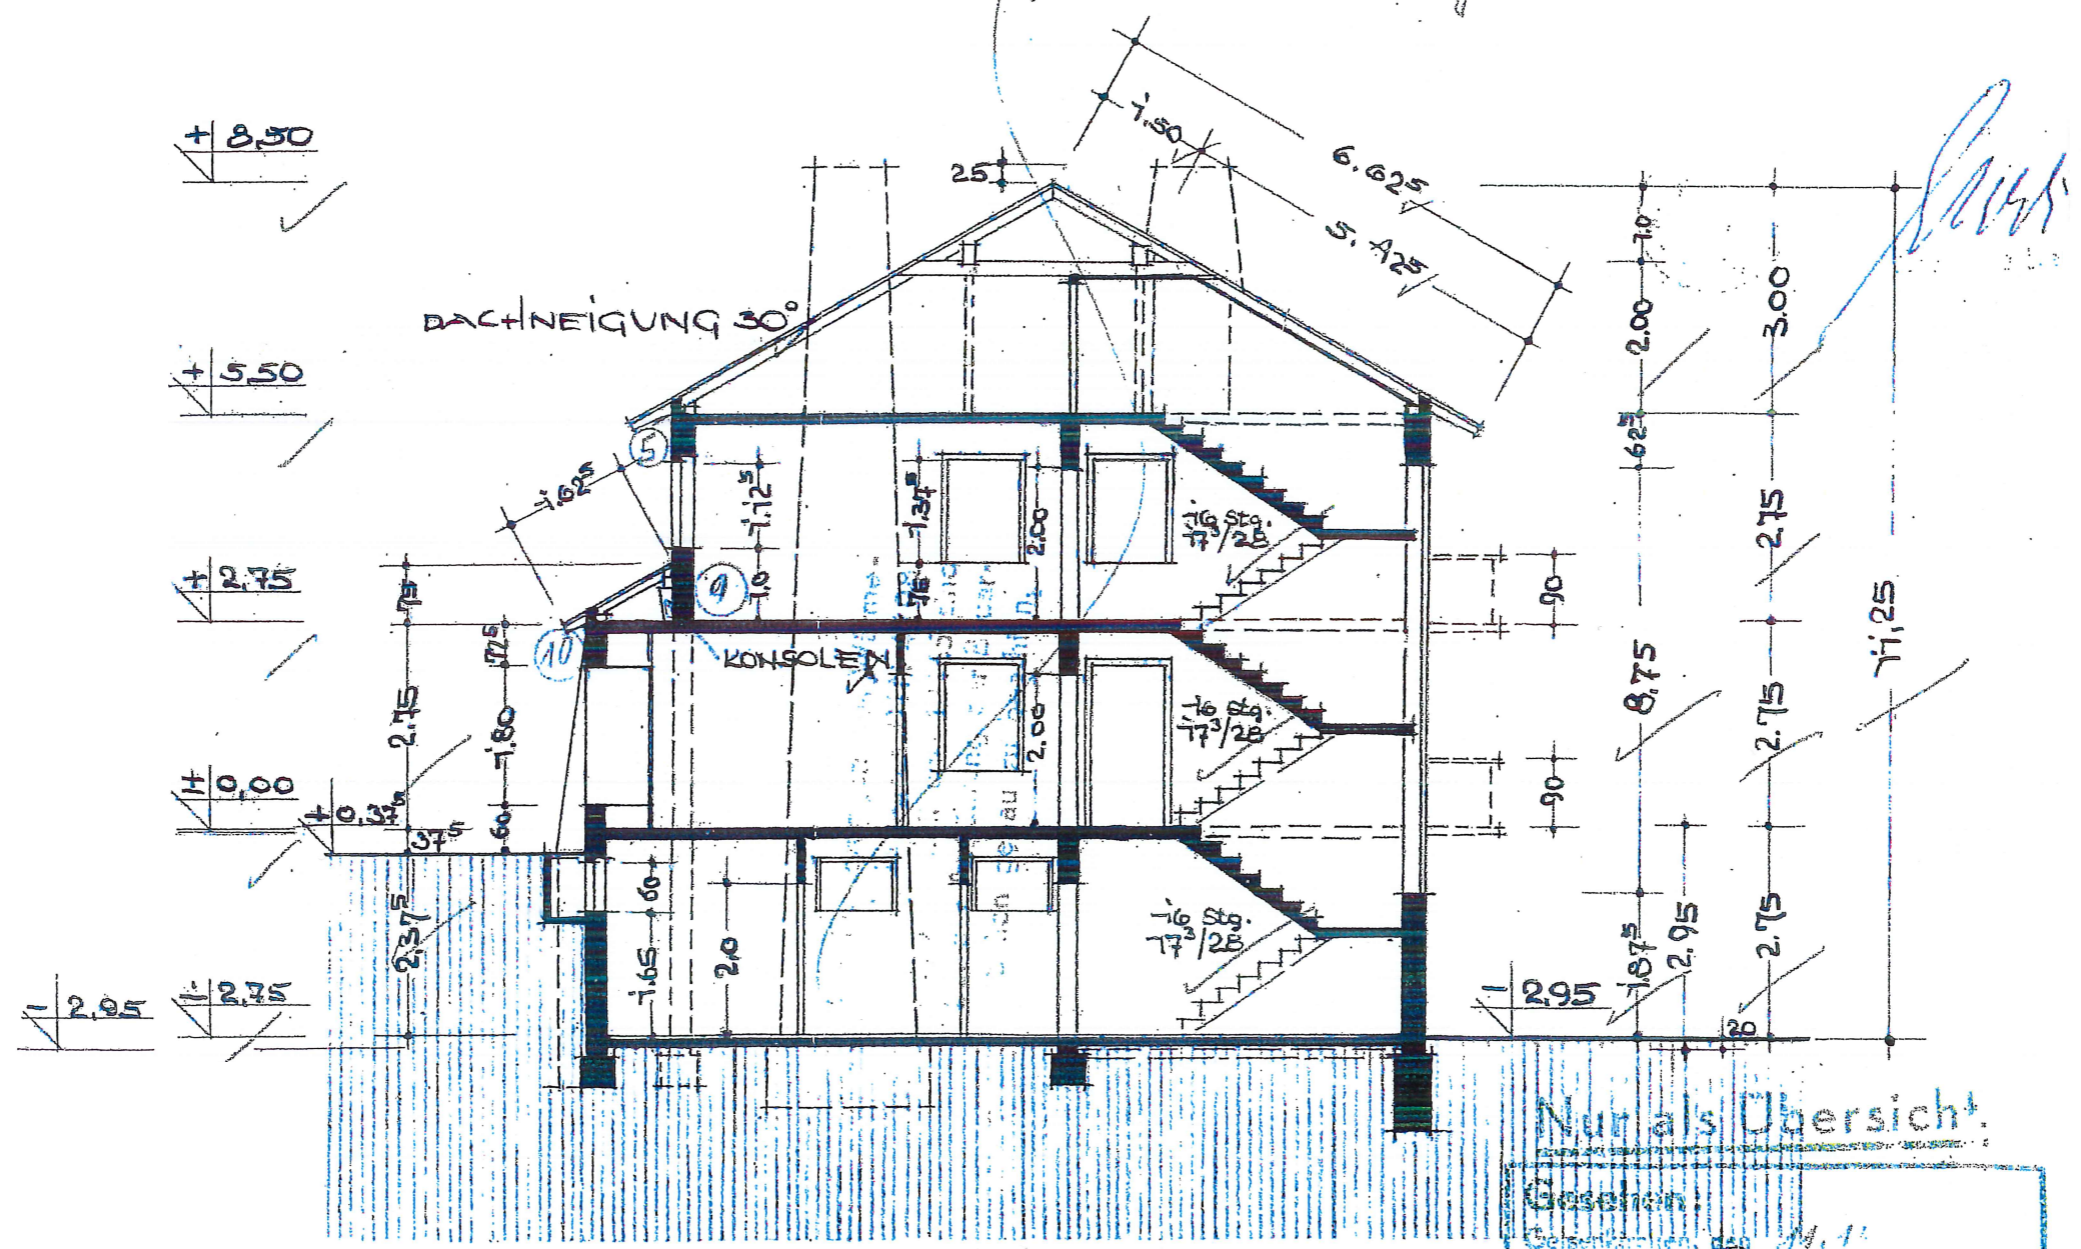

Nur als Übersicht.
Gesehen.
Gesehen am 14.11.
Jun
Ingenieur für Baustatik
für die Fachgruppen
Architektur u. Planung

BRECKERFELD, IM MAI 1960

Der Bauherr:

H. Rielstein

Für die Zeichnung:
Jun
ARCHITECT-INGENIEURE-BDB
BRECKERFELD I.W. TELEFON 501

Schnitt 1 : 100