
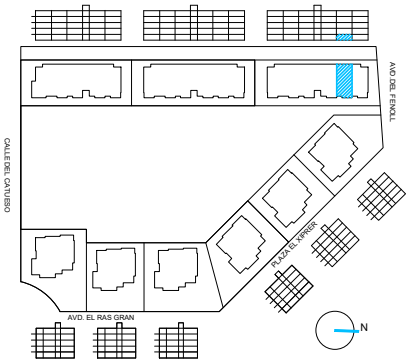


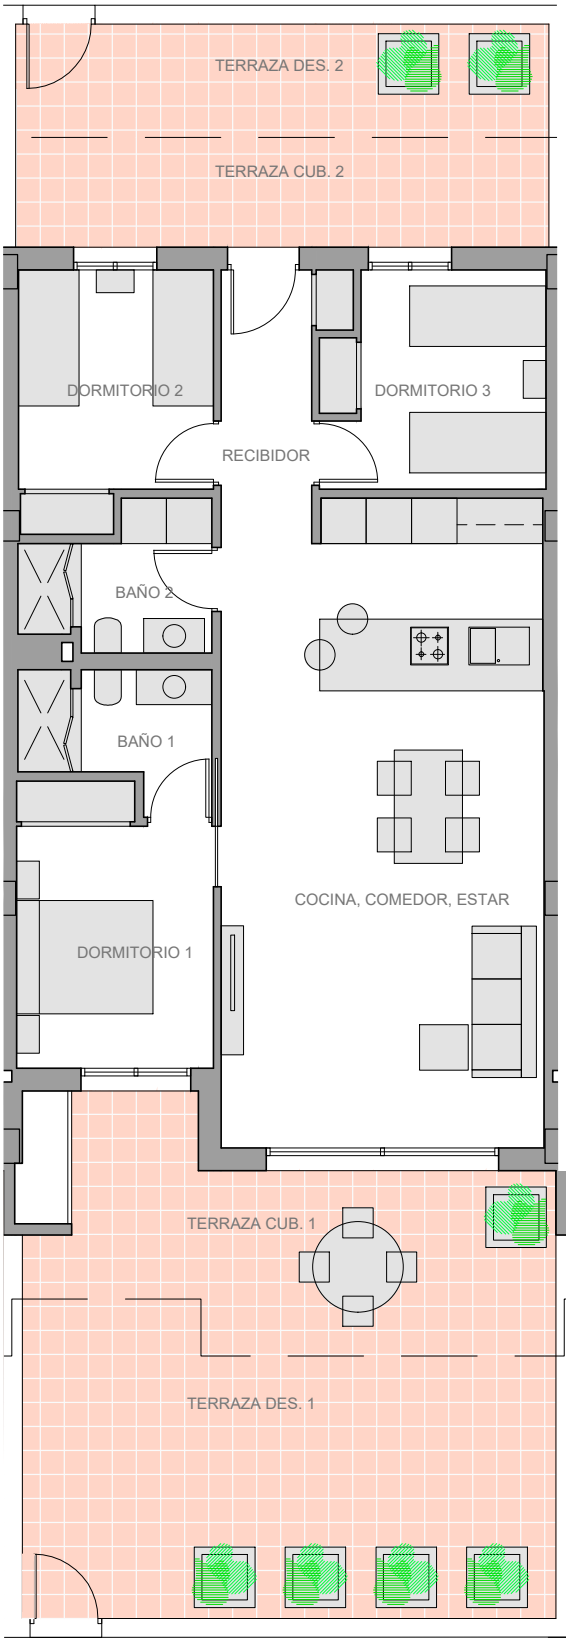

SUP. ÚTIL INT.	m ²
COCINA-COMEDOR-ESTAR	35,87
RECIBIDOR	4,78
DORMITORIO 1	10,00
DORMITORIO 2	8,21
DORMITORIO 3	8,14
BAÑO 1	3,46
BAÑO 2-LAVADERO	4,23

OCUP.EXT.	m ²
TERRAZA 1 DESC.	29,03
TERRAZA 1 CUB.	18,46
TERRAZA 2 DESC.	12,77
TERRAZA 2 CUB.	10,58

SUP.CONSTRUIDA	m ²
(incluye zonas comunes)	106,14

Plano sujeto a posibles modificaciones de proyecto