


Alle Fenster Hofseitig als Holzfenster (Lärche)  
Gaubenfenster: mit Aufsatzrolläden

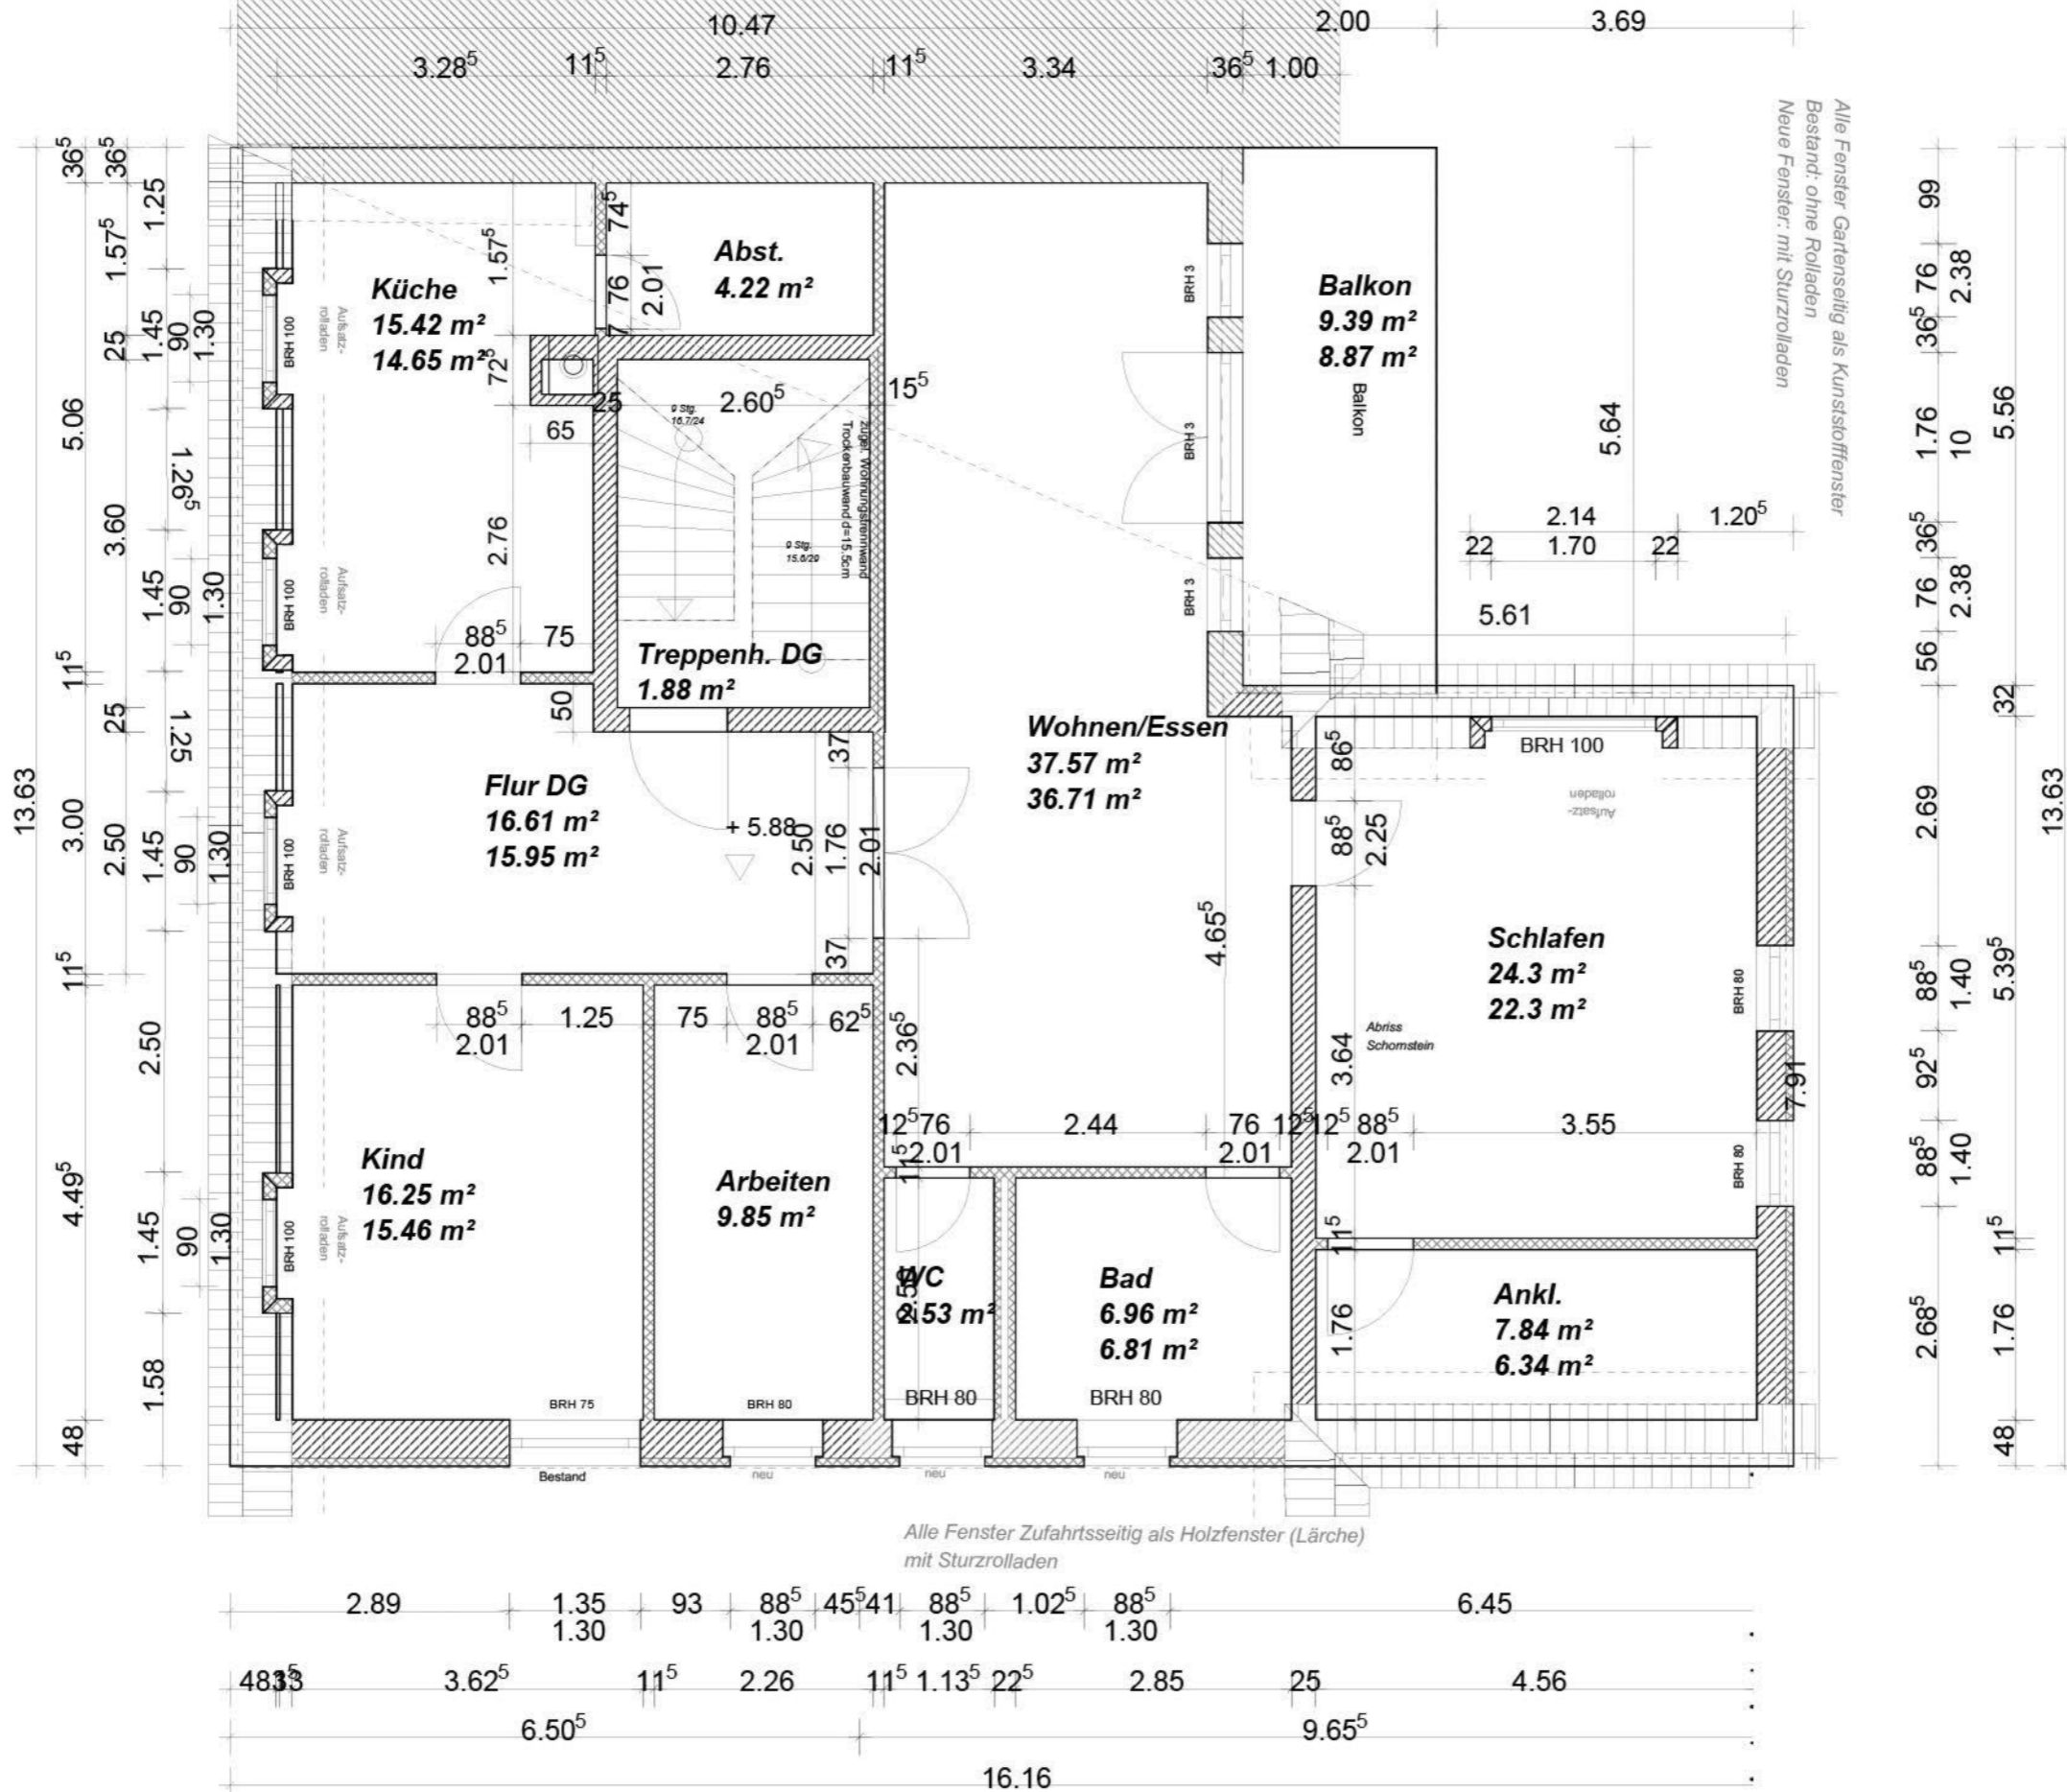

Alle Fenster Gartenseitig als Kunststofffenster  
Bestand: ohne Rolläden  
Neue Fenster: mit Sturzrolläden

Alle Fenster Zufahrtsseitig als Holzfenster (Lärche)  
mit Sturzrolläden

Änd. zu 03 AF42:  
Schlafen: Gaube breiter;  
Fenster b=1,70m wie OG

Änd. zu 03 AF41:  
Einmaßung Schornstein in Küche.  
ACHTUNG:  
nur ca.-Maße da nicht aufgemessen